


益阳市2025年第十批次（赫山区）建设用地勘测定界图

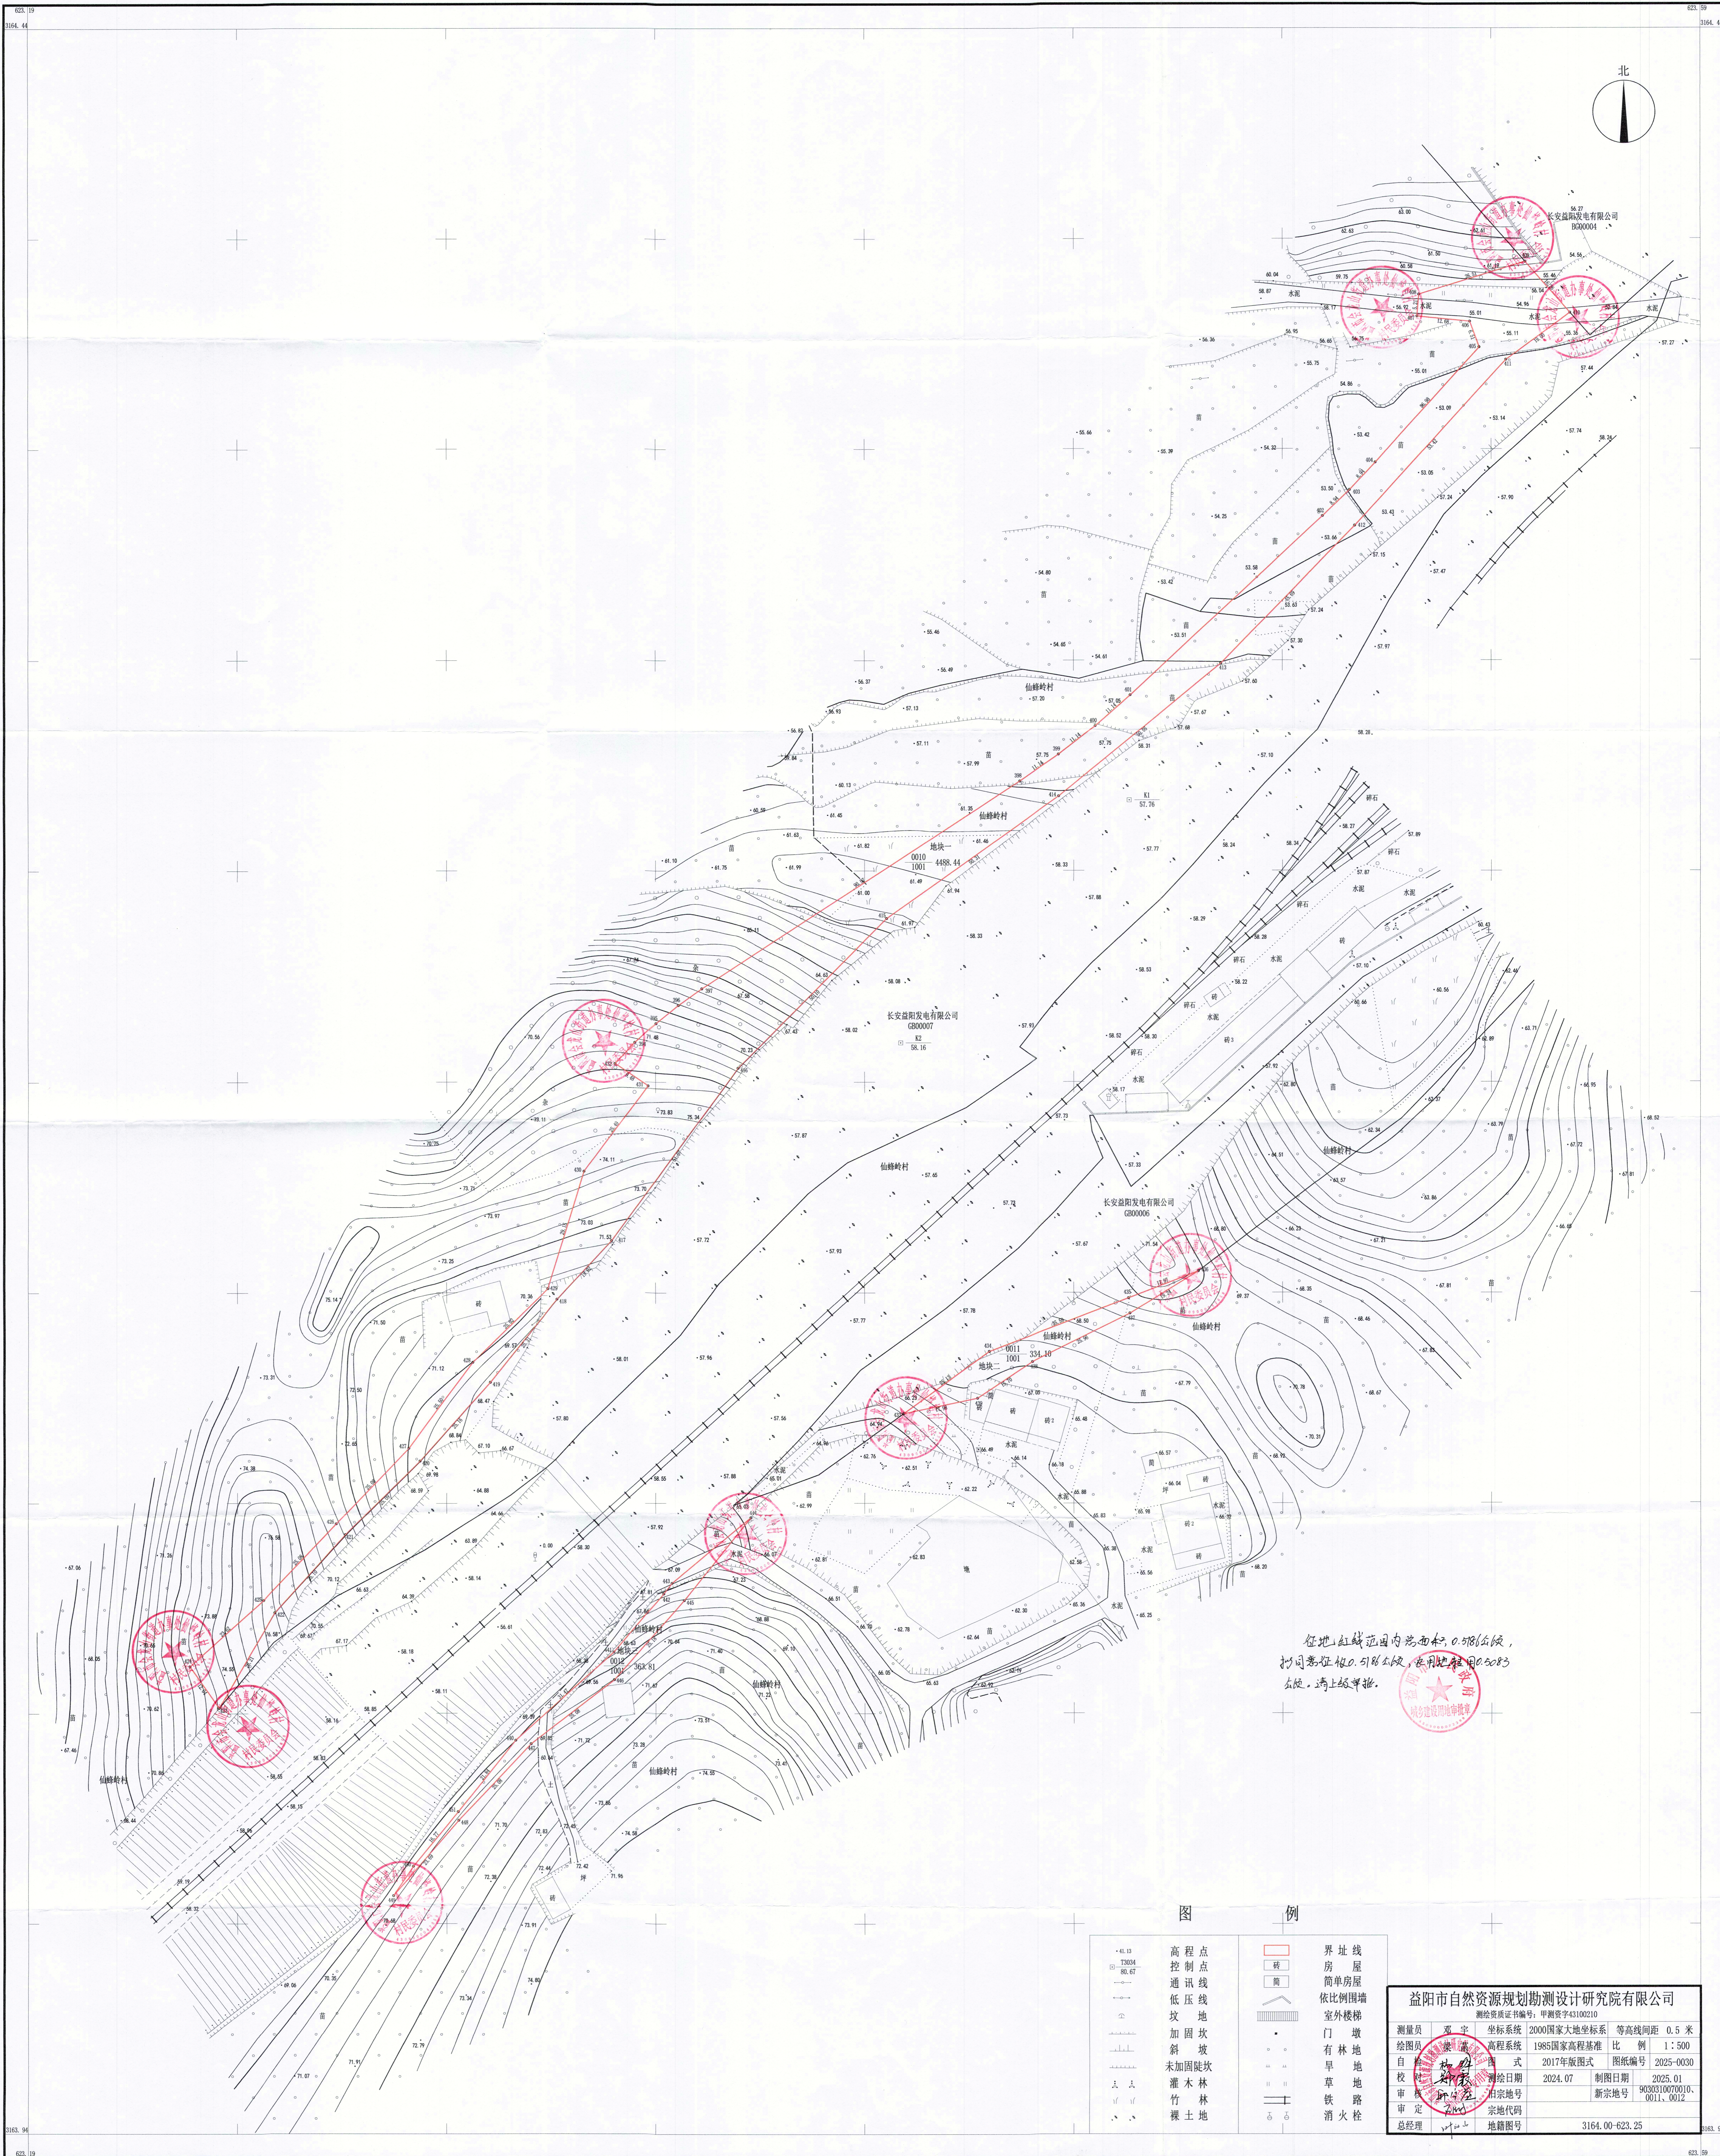

征地红线范围内总面积0.598公顷，
拟同意征收0.516公顷，使用地租0.0083
公顷。请上级审批。

图例

高程点	界址线
控制点	房屋
通讯线	简单房屋
低压线	依比例围墙
坎	室外楼梯
加固坎	门墩
斜坡	林地
未加固坎	旱地
灌木	草地
竹林	铁路
裸土地	消防栓

益阳市自然资源规划勘测设计研究院有限公司			
测量员	邓宇	坐标系	2000国家大地坐标系
绘图员	张清	高程系统	1985国家高程基准
制图日期	2024.07	比例	1:500
制图日期	2024.07	图例编号	2025-0030
审核	张清	宗地号	9030310070010-0011-0012
审定	张清	宗地代码	
总经理	张清	地籍图号	3164.00-623.25