


益阳市2024年第四十七批次（赫山区）建设用地地块一勘测定界图
3137.766-647.402

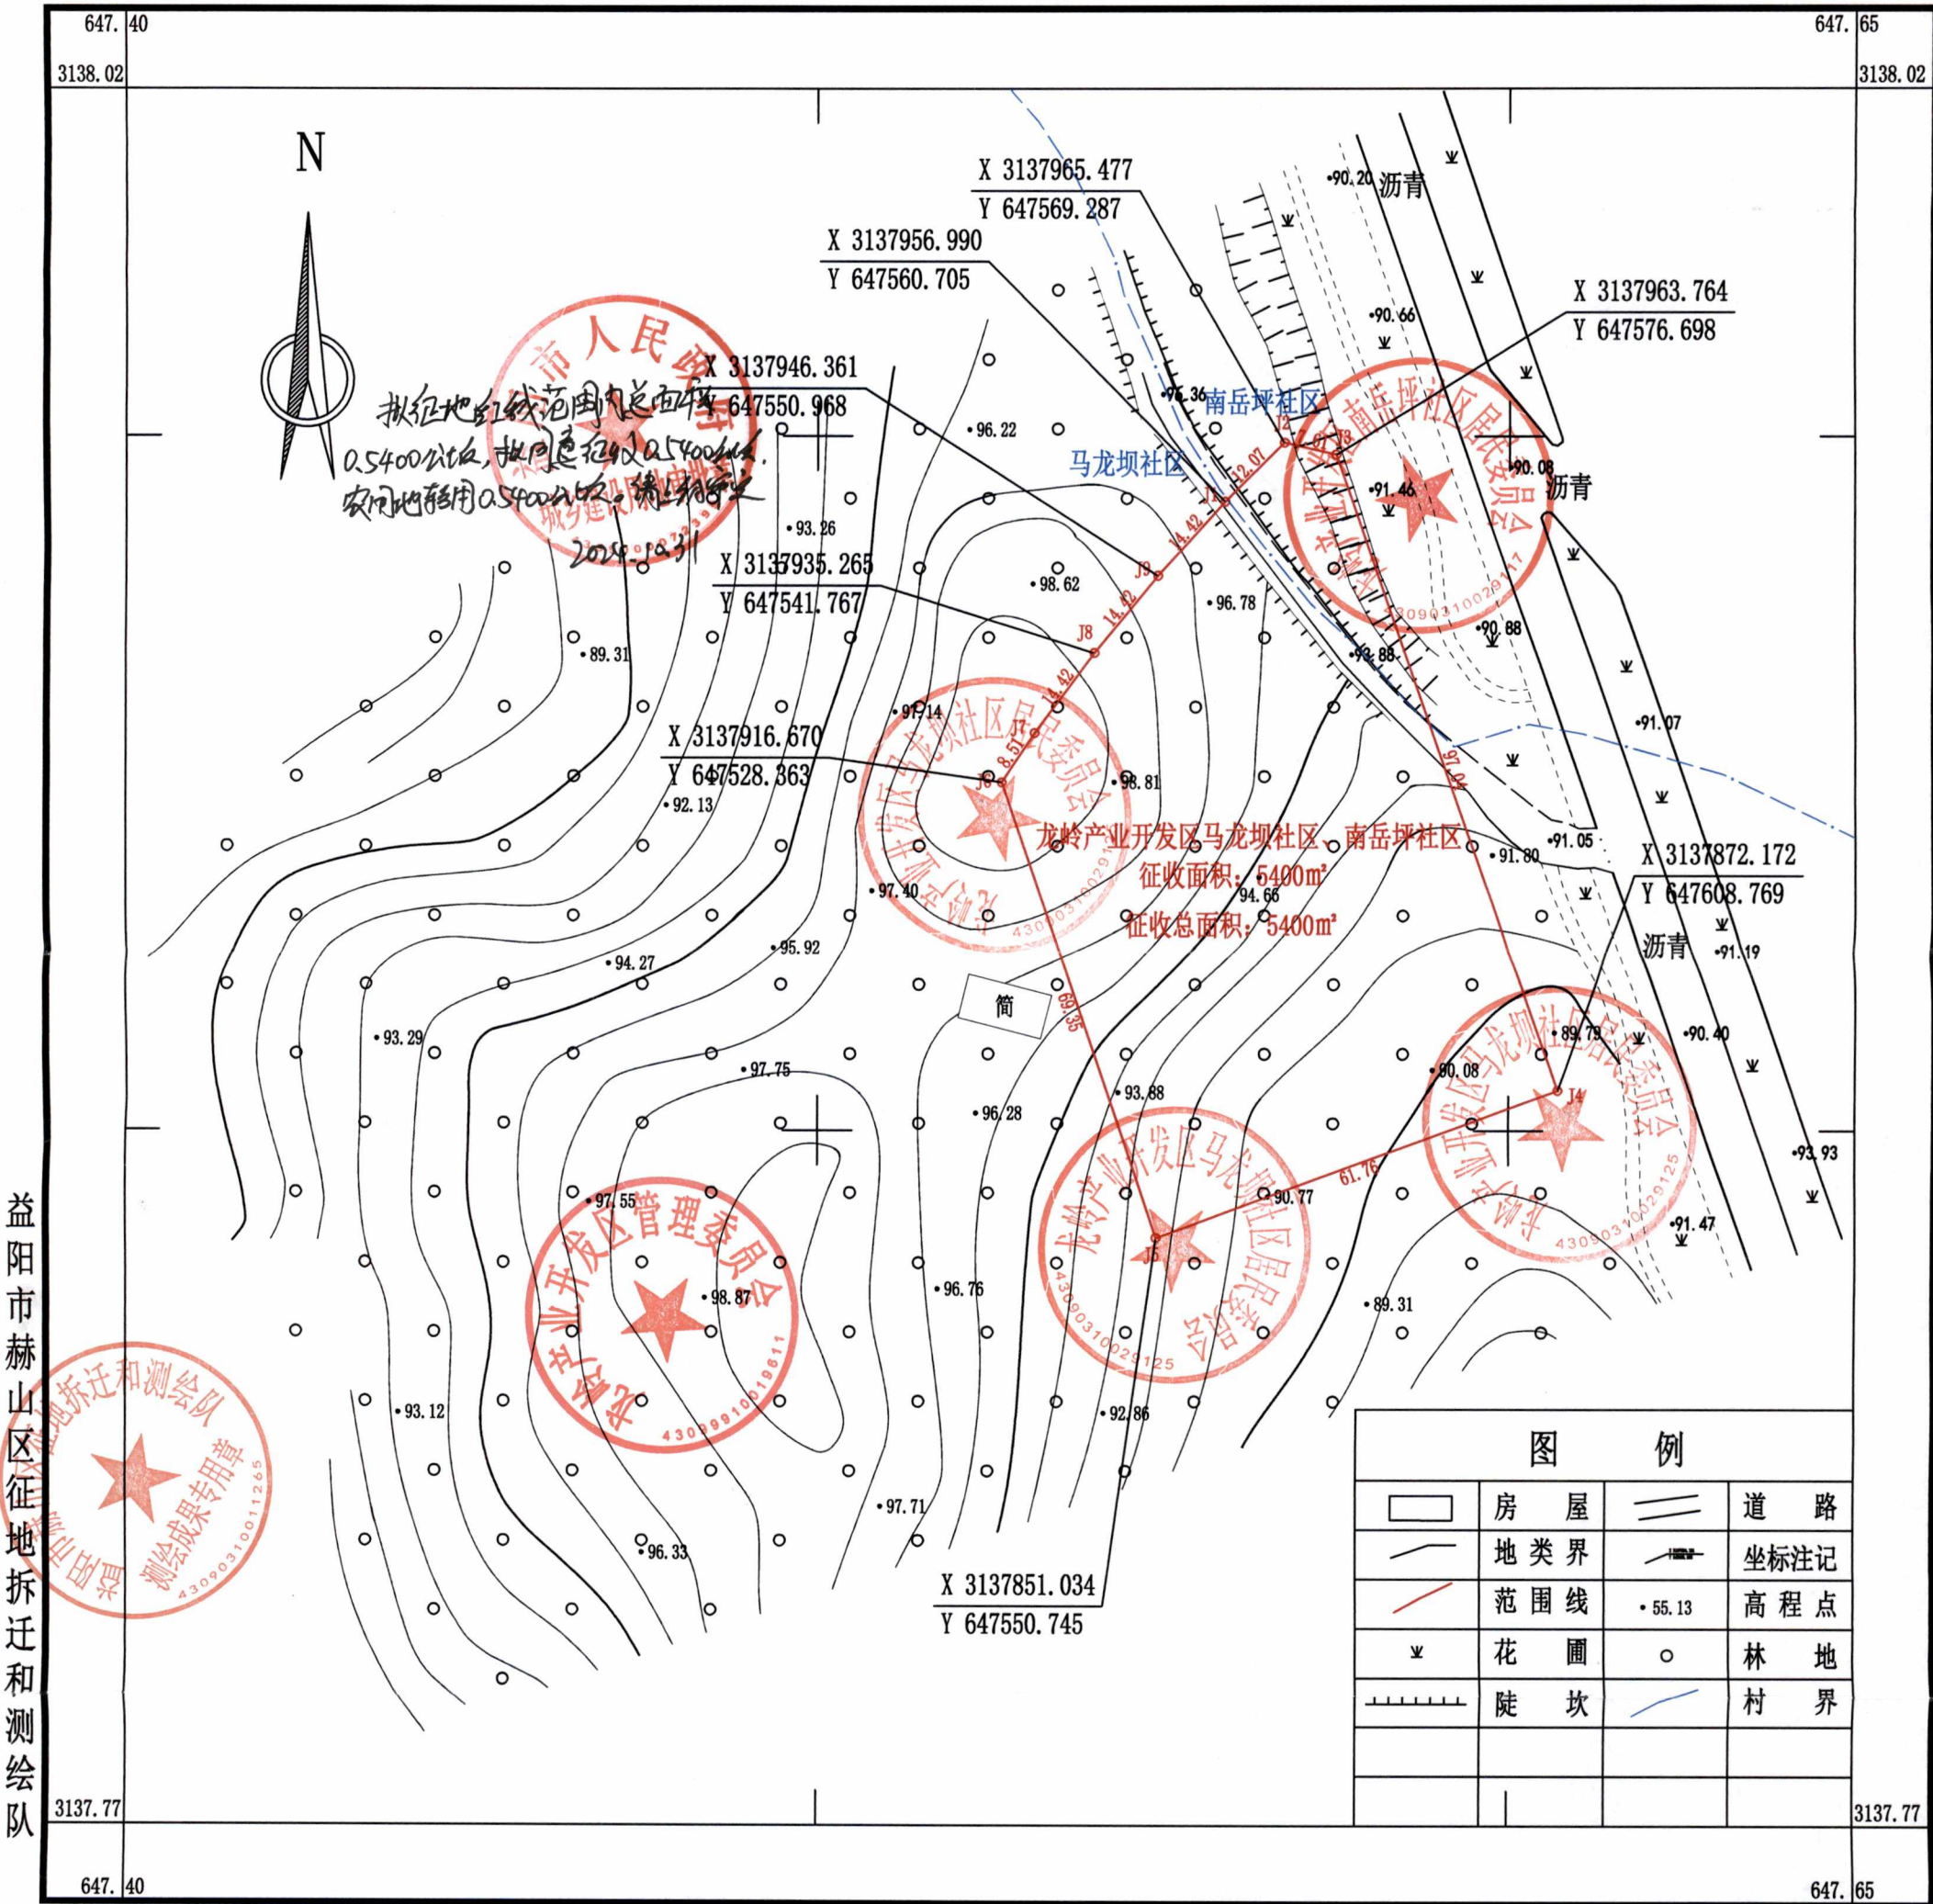

2024年04月数字化制图。
CGCS2000坐标系。
1985国家高程基准。
2007年版图式。

1:1000

测量员：杨林
绘图员：雷聪
检查员：曹霓虹