


益阳市2023年第八十四批次（赫山区）建设用地勘测定界图

3161.91-628.98

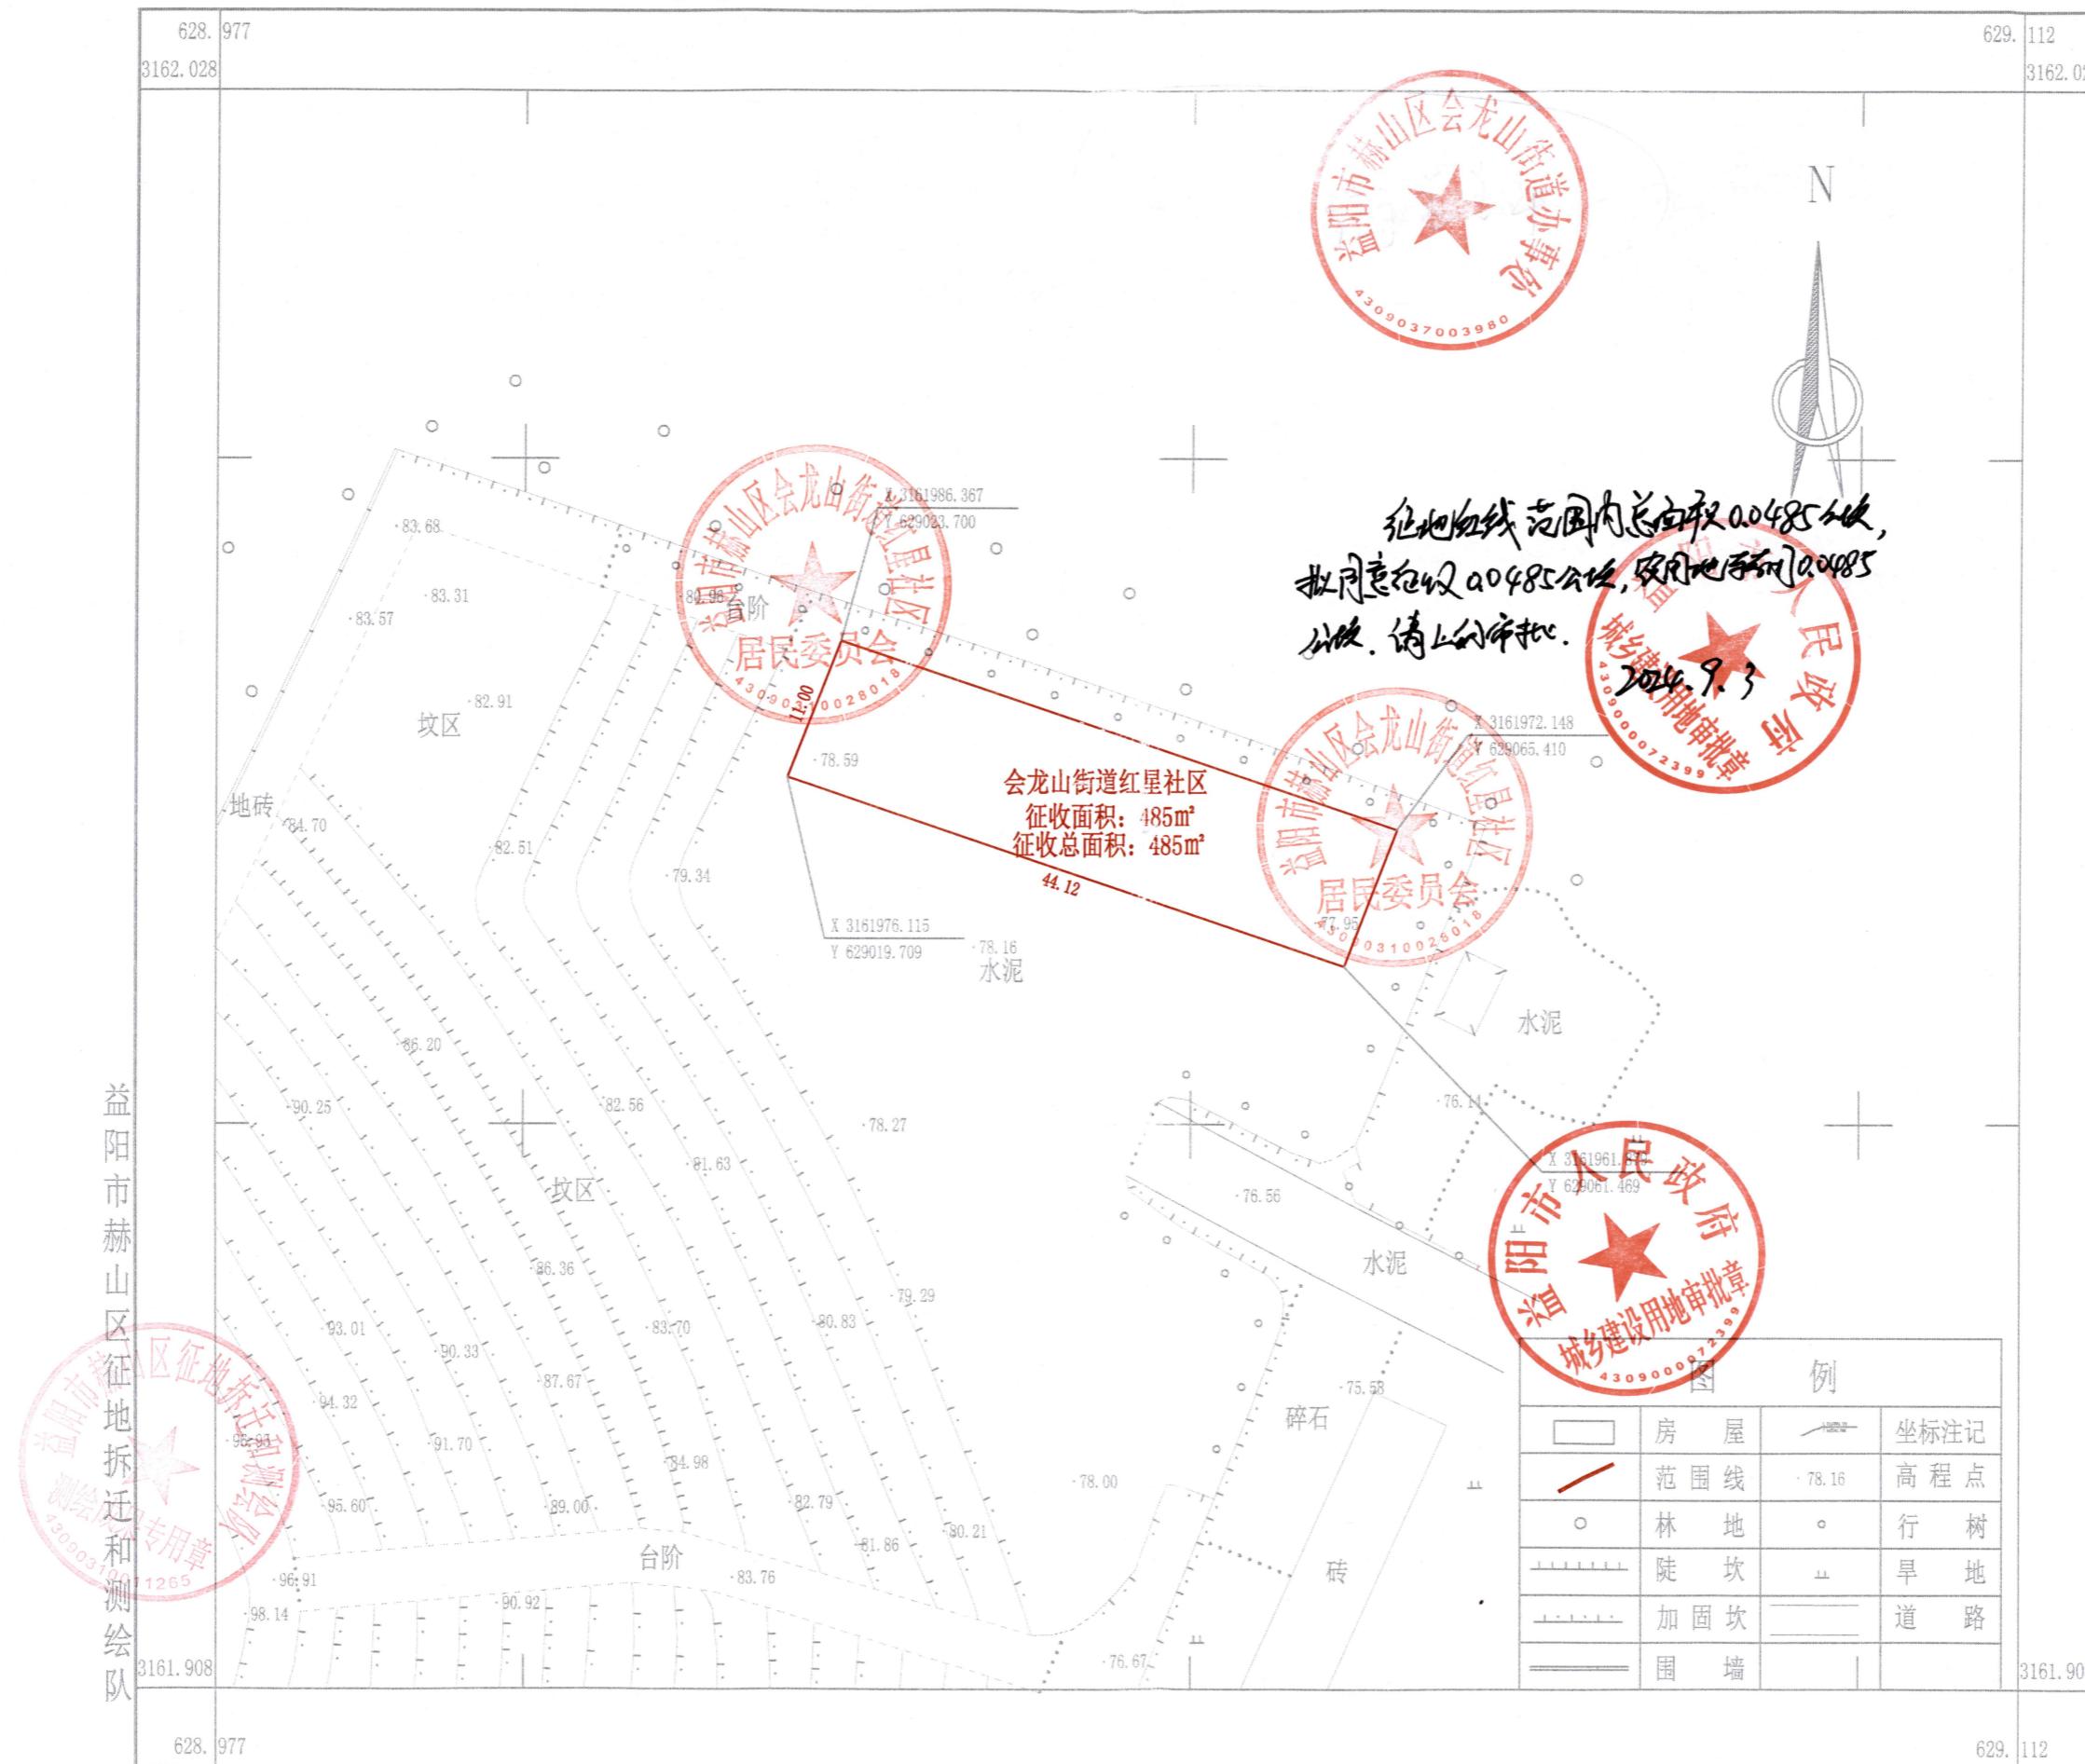

2023年08月数字化制图
CGCS2000坐标系
1985国家高程基准
2007版图式

1:500

测量员: 晏伟
绘图员: 夏跃辉
检查员: 曹霓虹