


益阳市2025年第十八批次（赫山区）建设用地地块一勘测定界图

3138.368-646.715

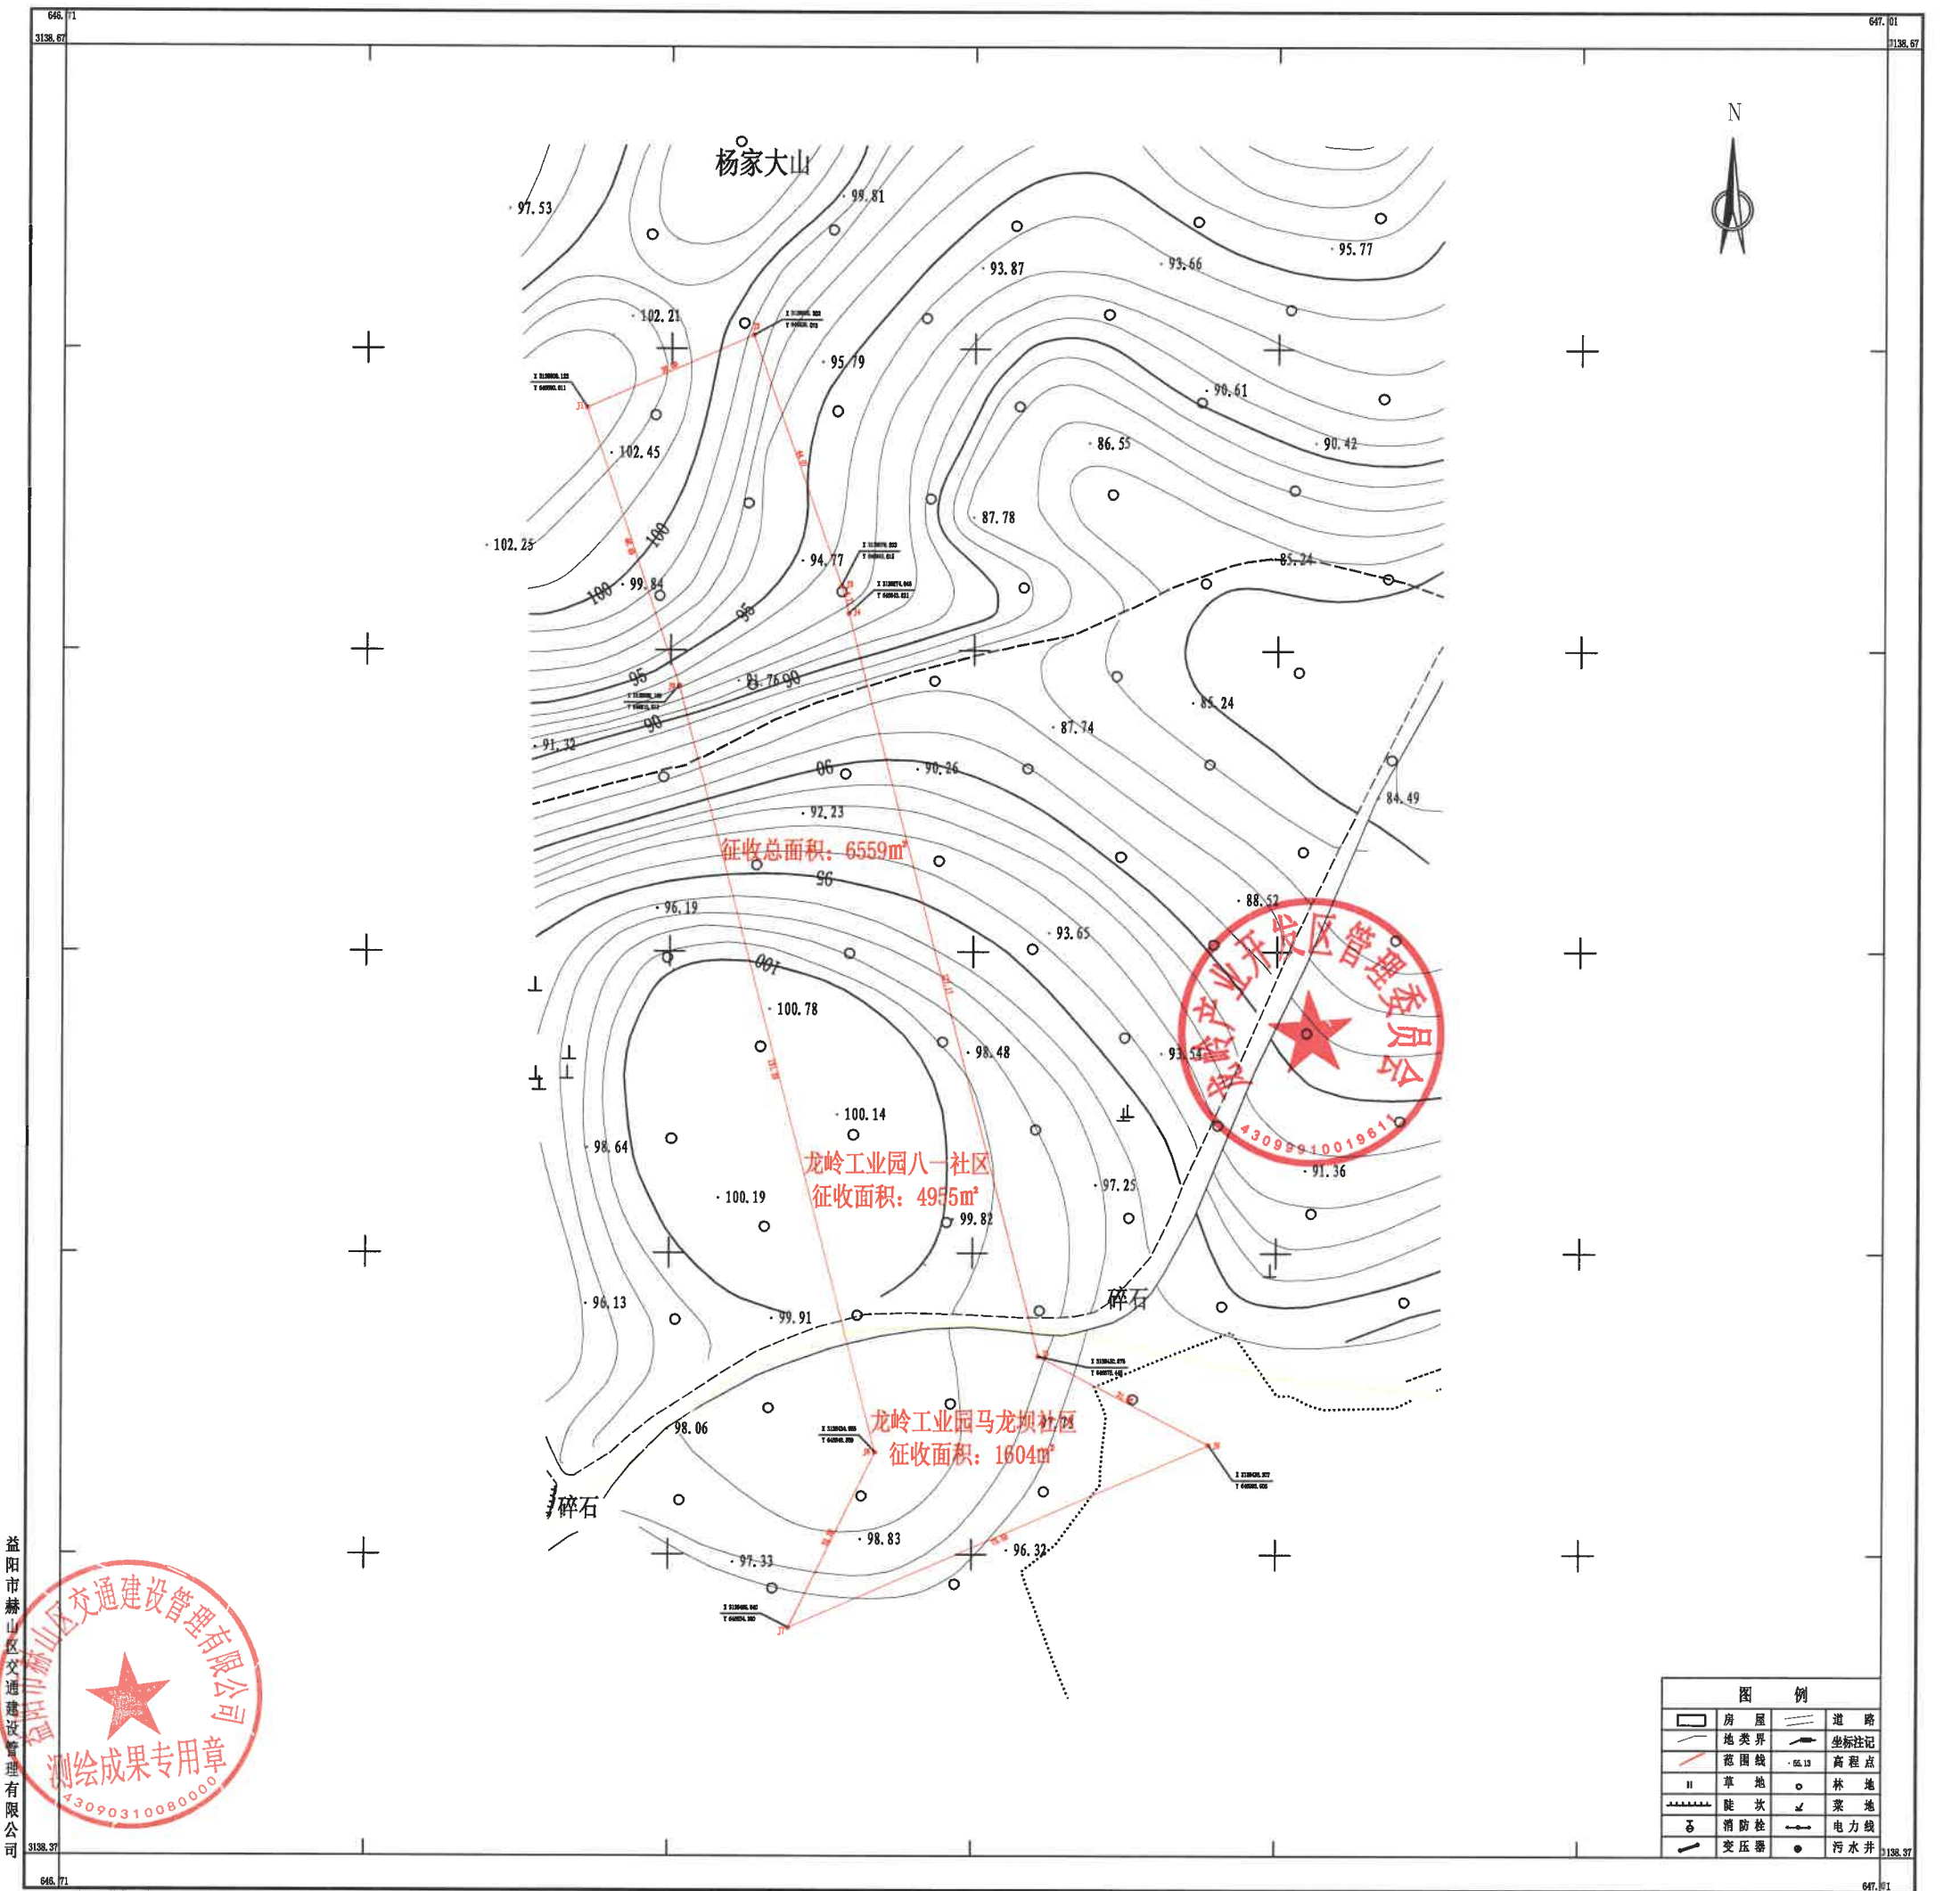

益阳市赫山区交通建设管理有限公司

2025年02月数字化制图。
CGCS2000坐标系。
1985国家高程基准。
2017版图式。

1:500

测图员: 庄志伟
绘图员: 杨林
检查员: 曹璐

益阳市2025年第十八批次（赫山区）建设用地地块二勘测定界图

3138.483-646.777

