


益阳市2024年六十四批次（赫山区）建设用地地块一勘测定界图
3163.532-636.060

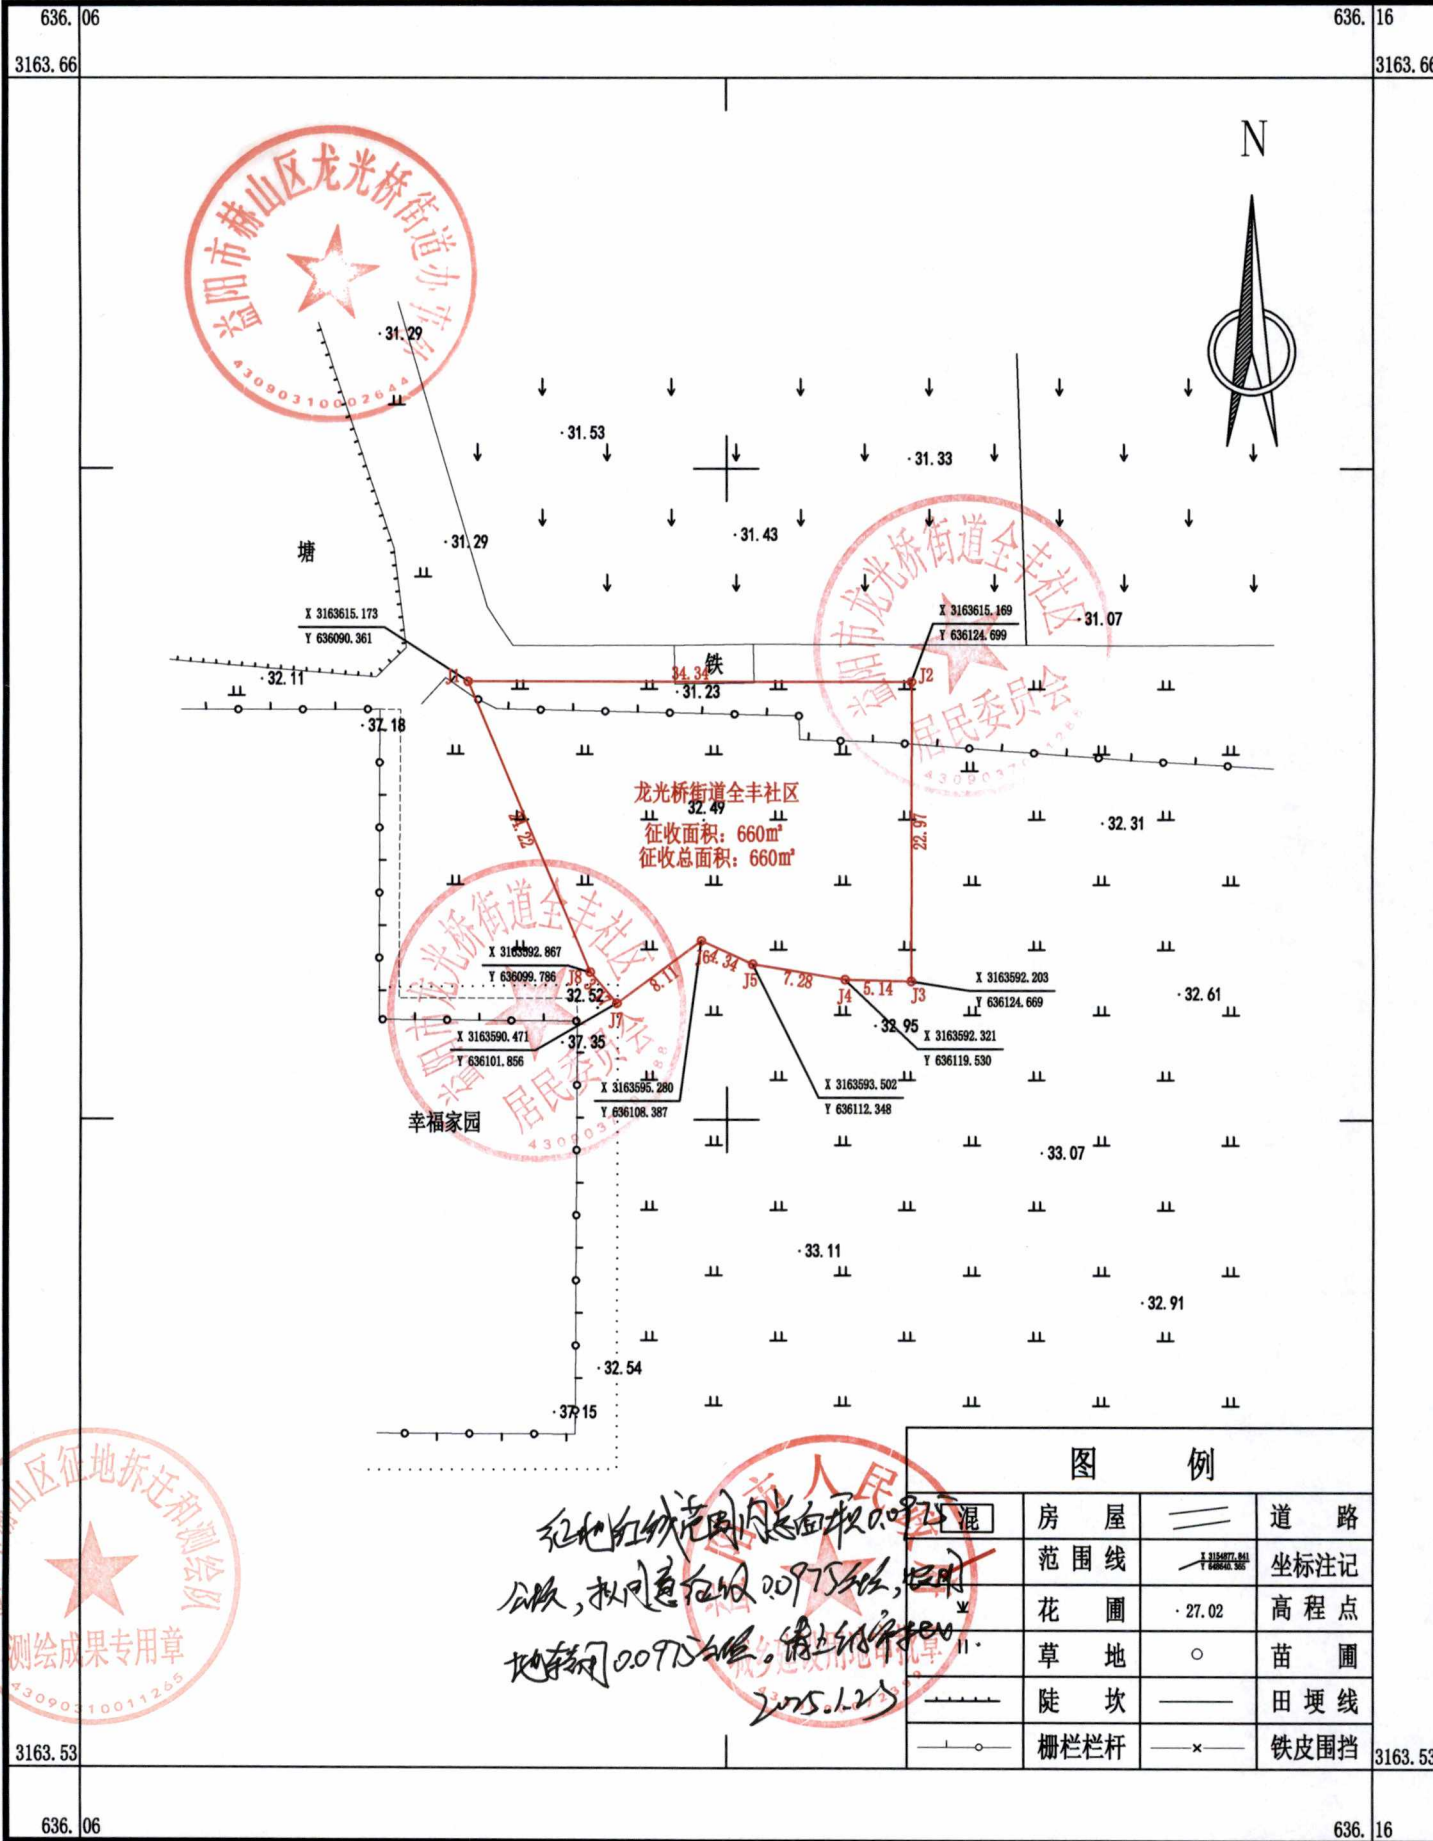


益阳市赫山区征地拆迁和测绘队

2024年07月数字化制图。
2000国家大地坐标系。
1985国家高程基准。
2007版图式。

1:500

测量员: 杨林
绘图员: 雷聪
检查员: 曹霓虹

益阳市2024年六十四批次（赫山区）建设用地地块二勘测定界图
3163.442-635.969

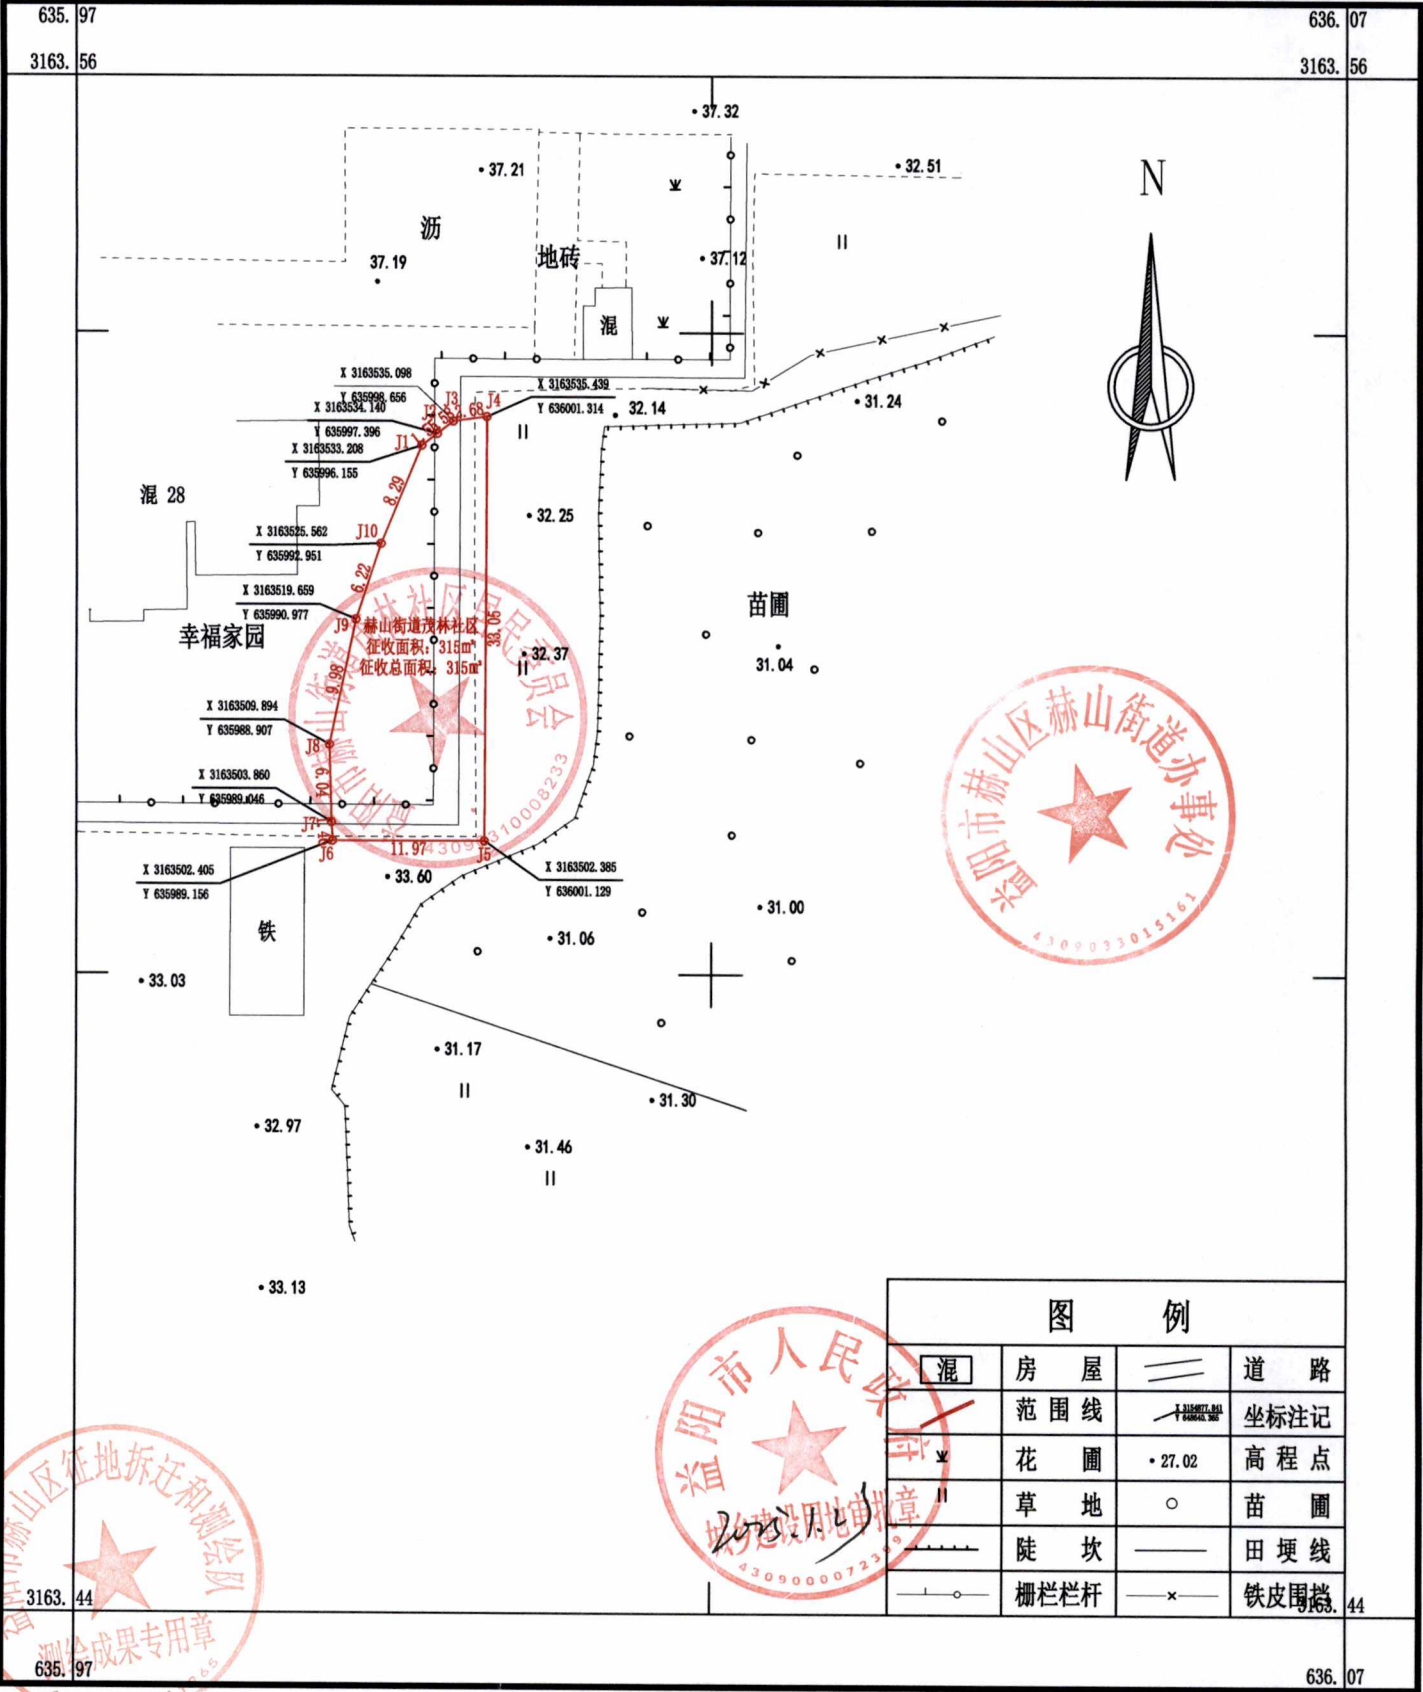

益阳市赫山区征地拆迁和测绘队



图 例			
	房 屋		道 路
	范 围 线		坐标注记
	花 圃		高 程 点
	草 地		苗 圃
	陡 坎		田 埂 线
	栅 栏 杆 杆		铁 皮 围 栏

2024年07月数字化制图。
2000国家大地坐标系。
1985国家高程基准。
2007版图式。

1:500

测量员：杨 林
绘图员：雷 聪
检查员：曹霓虹