


3153.86	3153.86	3153.86
-624.04	-624.45	-624.85
3153.57	3153.57	3153.57
-624.04	-624.45	-624.85
3153.29	3153.29	3153.29
-624.04	-624.45	-624.85

赫山区五里牌至益阳高铁南站（新市渡）公路项目勘测定界图（一）

3153.57-624.45

征地的红线范围内总面积168071.00亩，
拟同意征收16.8071公顷，农用地转用15.5188
公顷，转用未利用地0.2181公顷，请予审批。

2024.9.24

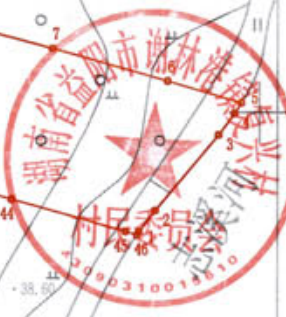

新市渡镇白塔村
征收面积：7830m²
征收总面积：168077m²

谢林港镇复兴村
征收面积：7107m²
征收总面积：168077m²

图 例

房屋	道路
地类界	坐标注记
范围线	高程点
草地	林地
陡坎	菜地
消防栓	电力线
变压器	污水井

2023年03月数字化制图。
CGCS2000坐标系。
1985国家高程基准，等高距1.0米。
2007版图式。

1:1000


测量员：晏 伟
绘图员：夏跃辉
检查员：曹宽虹

益阳市赫山区征迁办
43090310011265
测绘队

3153.70	3153.70	3153.70
-624.51	-624.90	-625.28
3153.42		3153.42
-624.51		-625.28
3153.15	3153.15	3153.15
-624.51	-624.90	-625.28

赫山区五里牌至益阳高铁南站（新市渡）公路项目勘测定界图(二)

3153.42-624.90

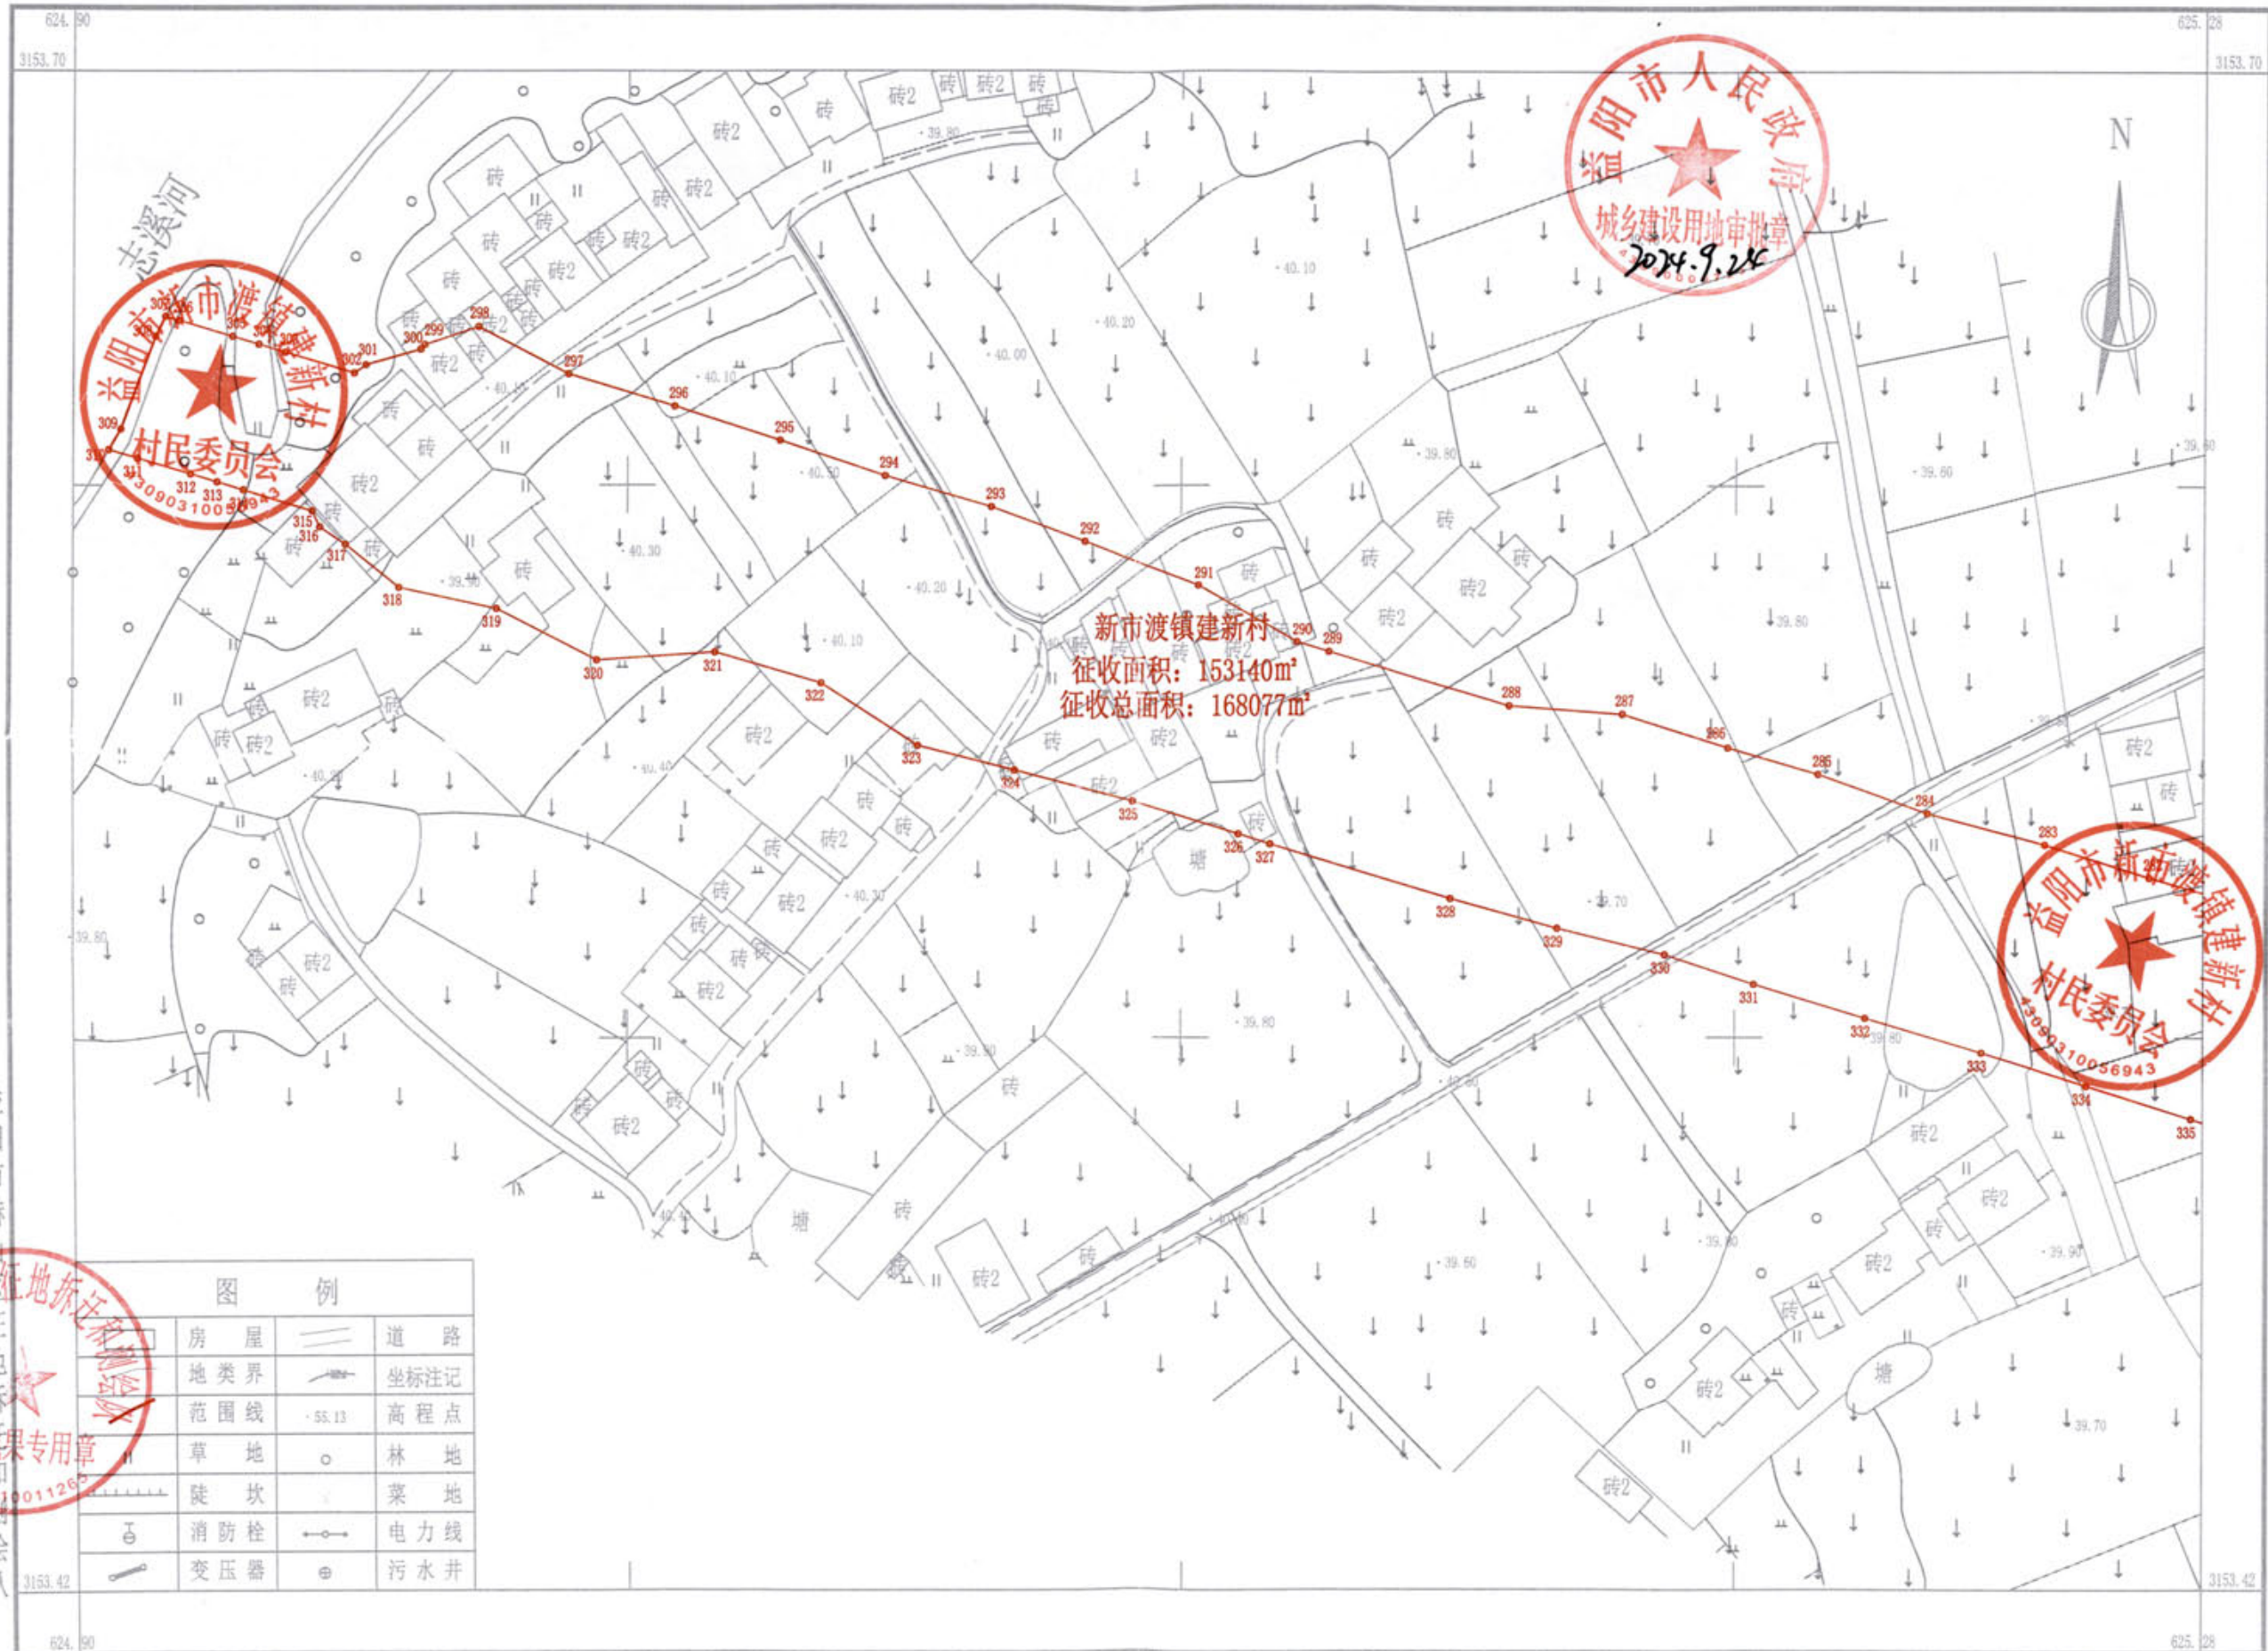

新市渡镇建新村
征收面积: 153140m²
征收总面积: 168077m²

图 例

房屋	道路
地类界	坐标注记
范围线	高程点
草地	林地
陡坎	菜地
消防栓	电力线
变压器	污水井

2023年03月数字化制图。
CGCS2000坐标系。
1985国家高程基准, 等高距1.0米。
2007版图式。


1:1000

测量员: 晏 伟
绘图员: 夏跃辉
检查员: 曹宽虹

3153.59	3153.59	3153.59
-624.90	-625.28	-625.67
3153.31	3153.31	3153.31
-624.90	-625.28	-625.67
3153.04	3153.04	3153.04
-624.90	-625.28	-625.67

赫山区五里牌至益阳高铁南站（新市渡）公路项目勘测定界图(三)

3153.31-625.28

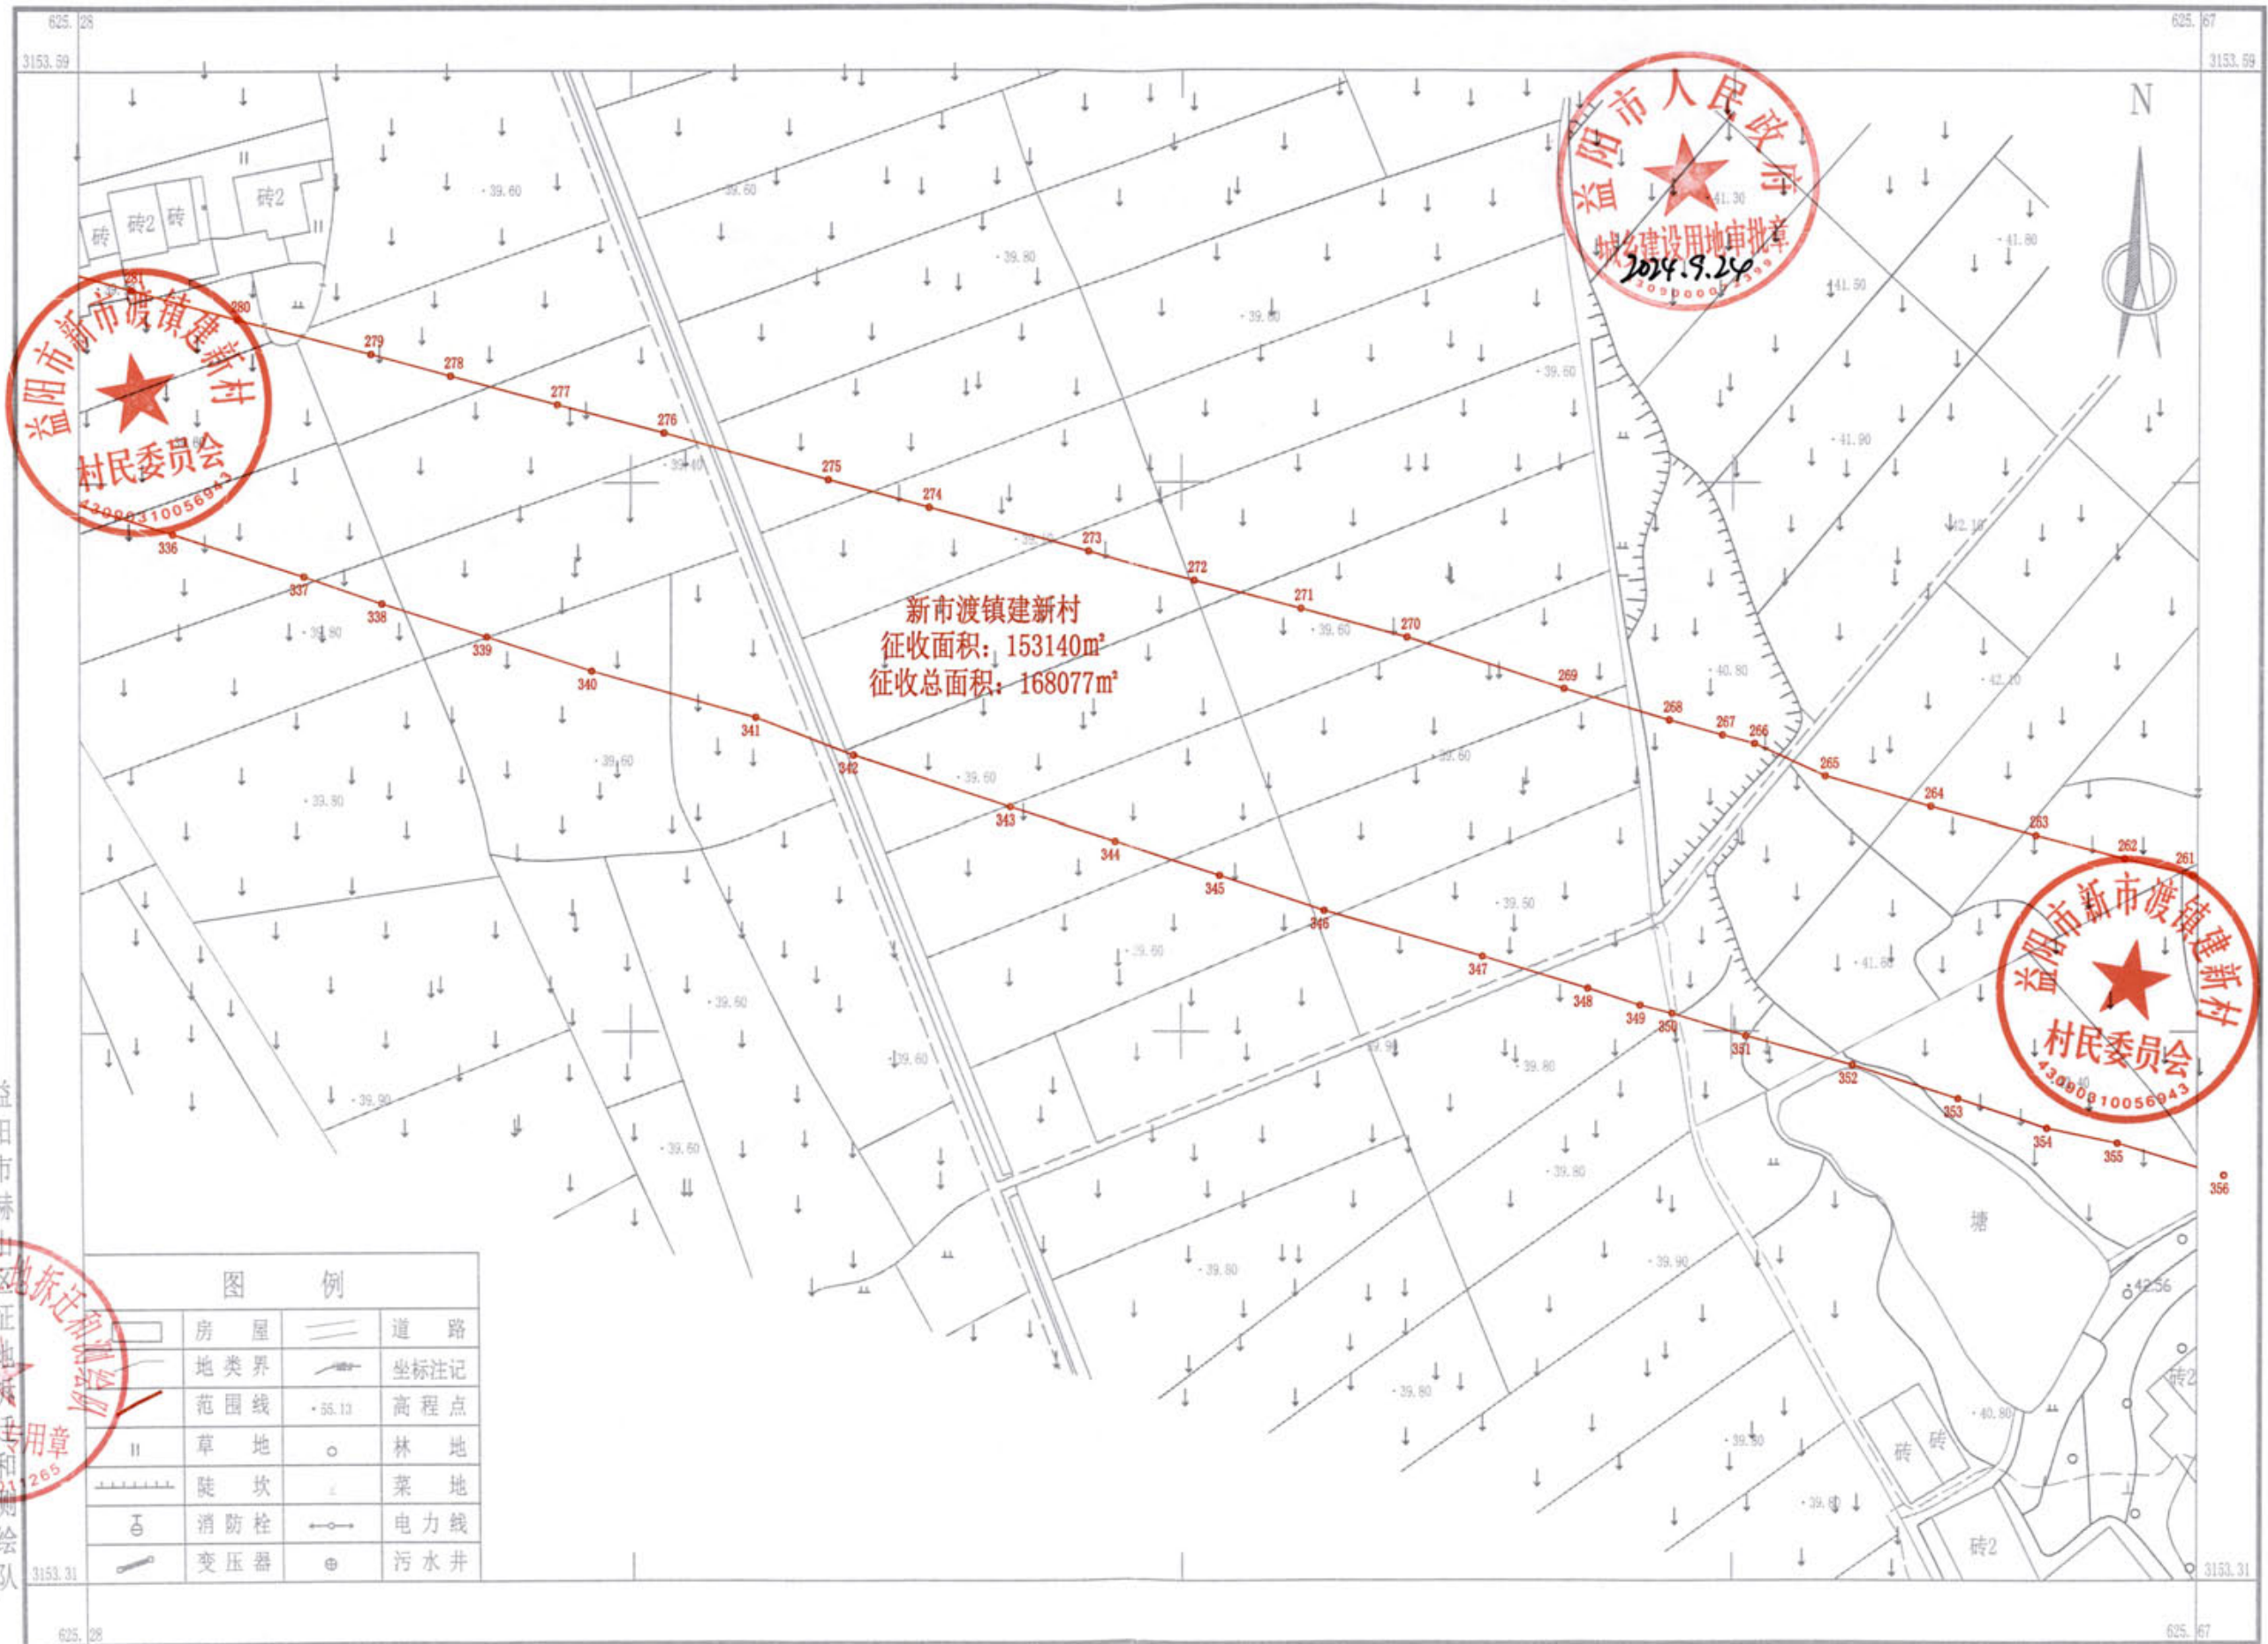

新市渡镇建新村
征收面积: 153140m²
征收总面积: 168077m²

图 例			
房屋	道路	坐标注记	高程点
地类界	陡坎	林地	菜地
范围线	消防栓	电力线	污水井
草地	变压器		



2023年03月数字化制图。
CGCS2000坐标系。
1985国家高程基准，等高距1.0米。
2007版图式。


1:1000

测量员: 晏 伟
绘图员: 夏跃辉
检查员: 曹宽虹

3153.54	3153.54	3153.54
-625.28	-625.67	-626.05
3153.26	3153.26	3153.26
-625.28	-625.67	-626.05
3152.99	3152.99	3152.99
-625.28	-625.67	-626.05

赫山区五里牌至益阳高铁南站（新市渡）公路项目勘测定界图(四)

3153.26-625.67

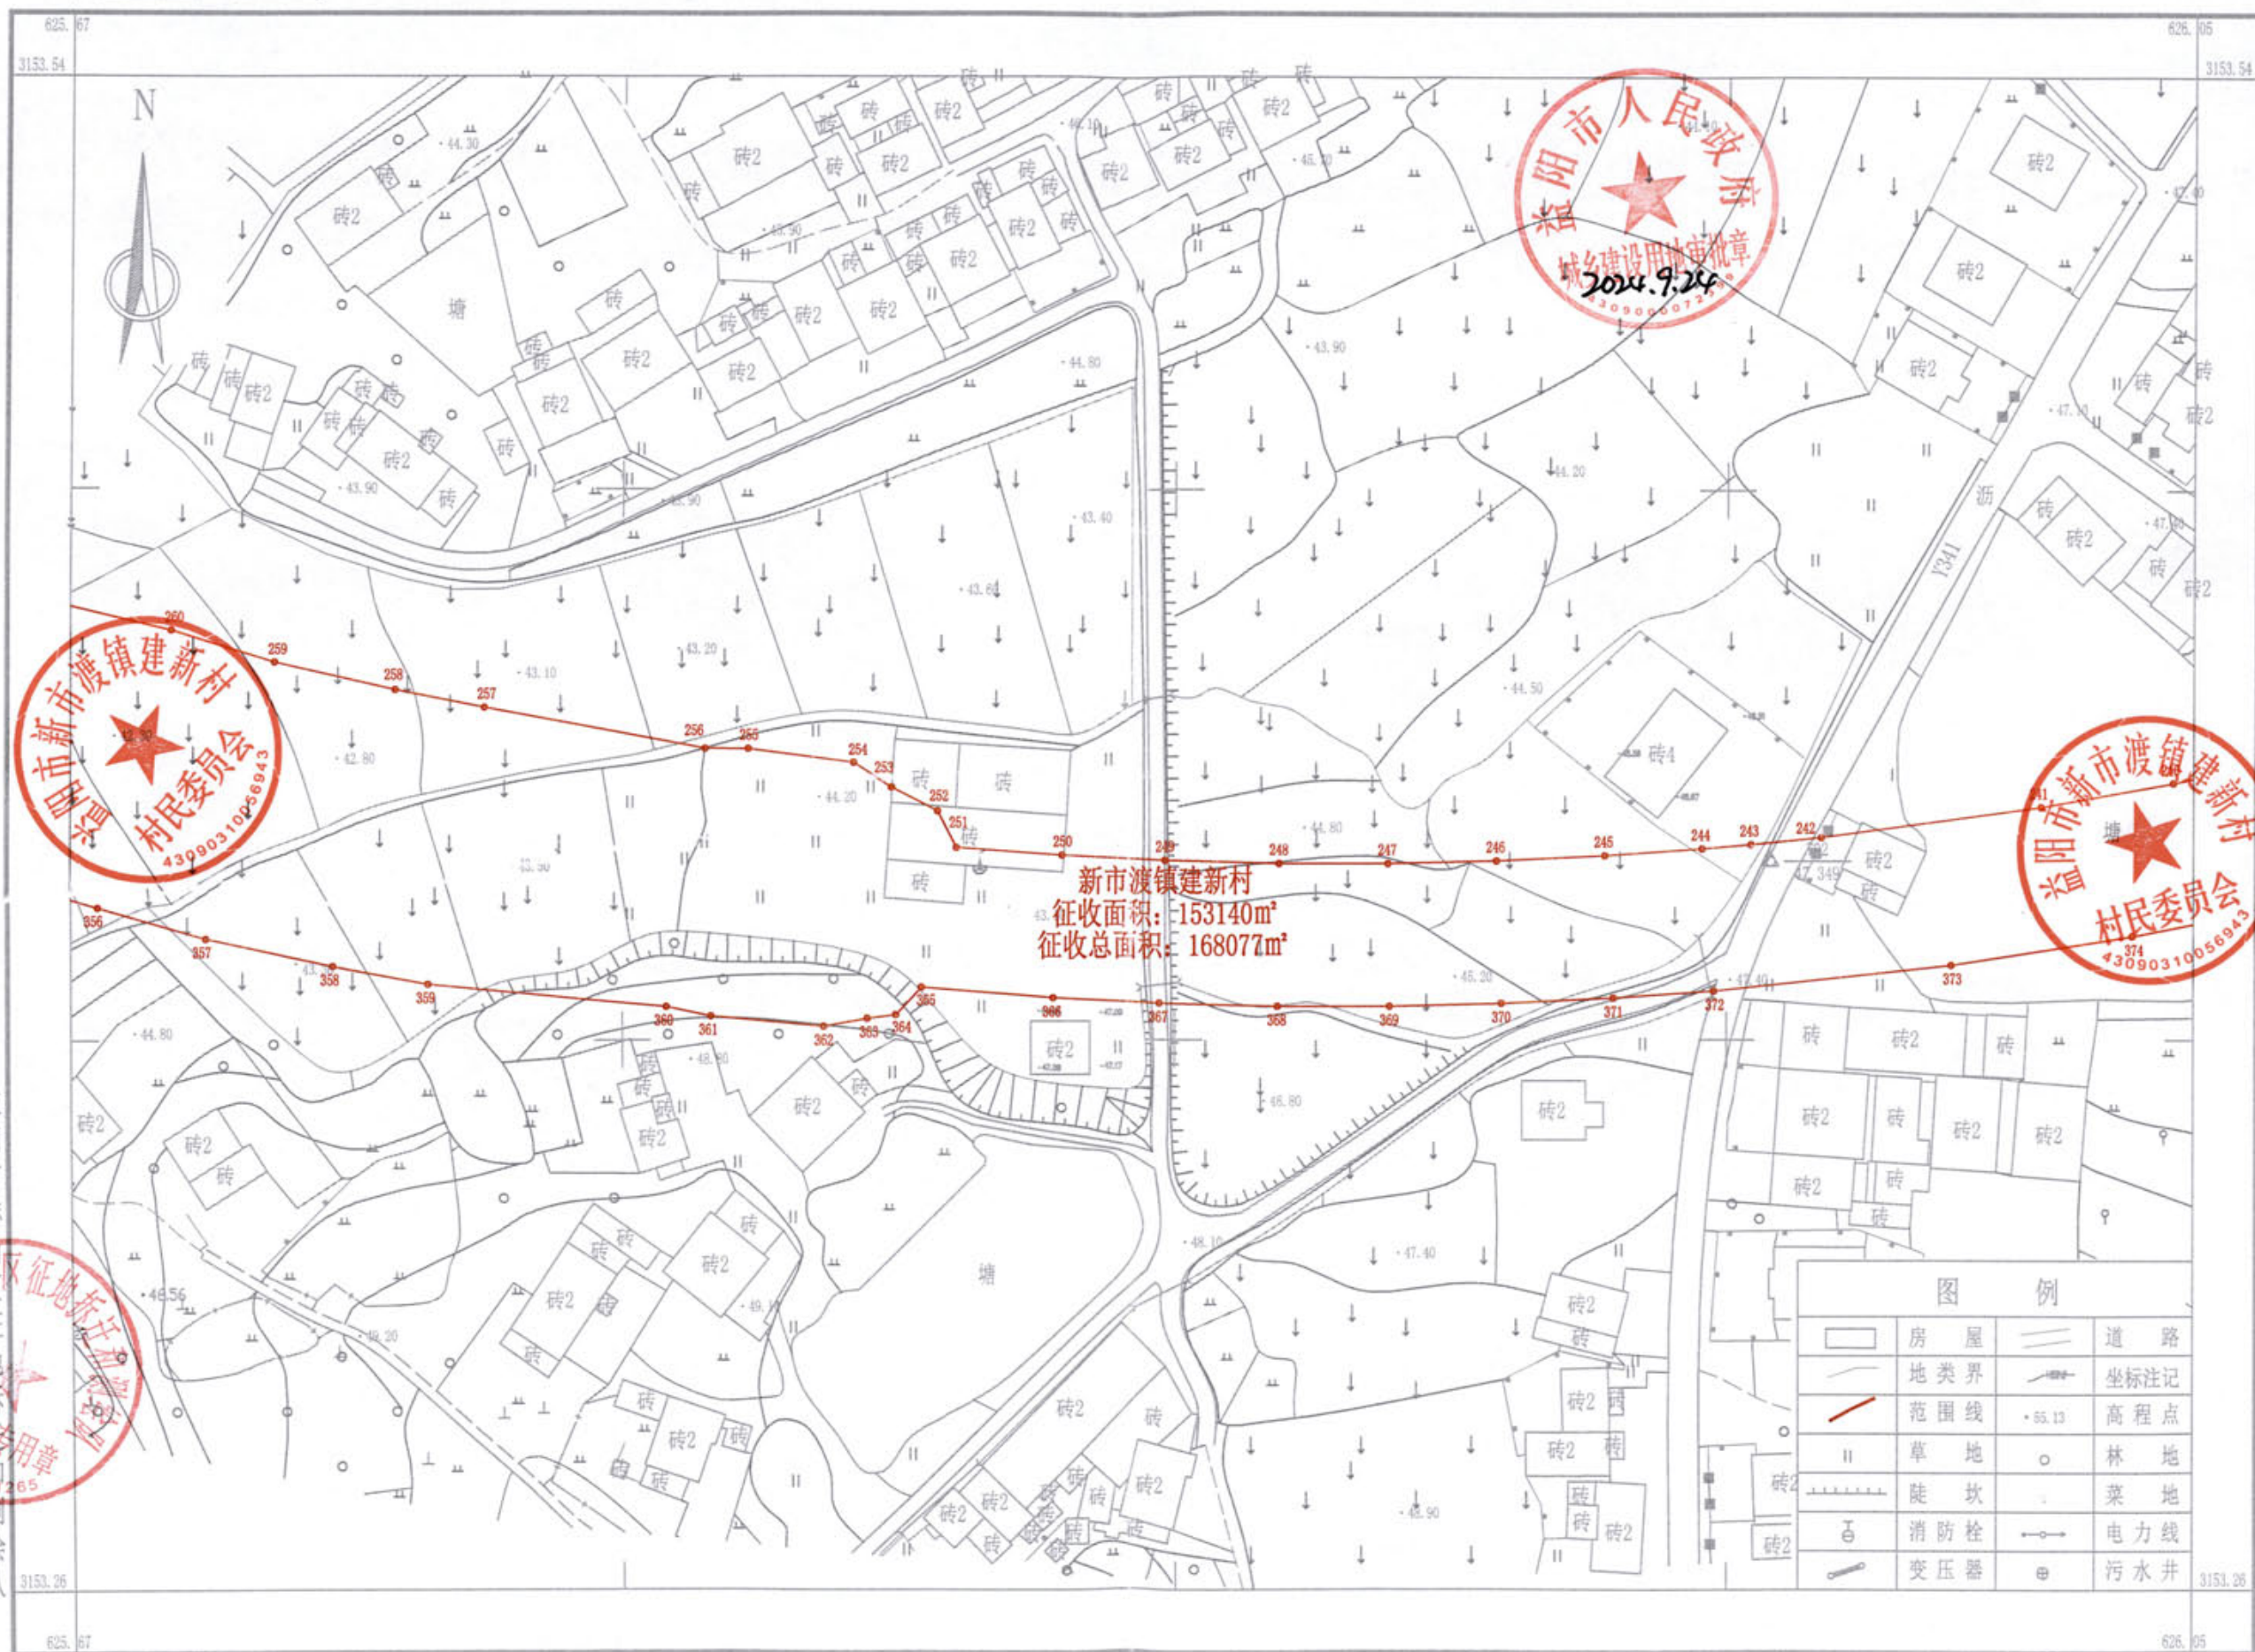

2023年03月数字化制图。
CGCS2000坐标系。
1985国家高程基准，等高距1.0米。
2007版图式。

1:1000

测量员: 晏伟
绘图员: 夏跃辉
检查员: 曹霓虹

3153.68	3153.68	3153.68
-625.80	-626.05	-626.30
3153.33		3153.33
-625.80		-626.30
3152.98	3152.98	3152.98
-625.80	-626.05	-626.30

赫山区五里牌至益阳高铁南站（新市渡）公路项目勘测定界图(五)

3153.33-626.05



2023年03月数字化制图。
CGCS2000坐标系。
1985国家高程基准，等高距1.0米。
2007版图式。


1:1000

测量员：晏伟
绘图员：夏跃辉
检查员：曹霓虹

3153.71 -626.05	3153.71 -626.30	3153.71 -626.55
3153.36 -626.05		3153.36 -626.55
3153.01 -626.05	3153.01 -626.30	3153.01 -626.55

赫山区五里牌至益阳高铁南站（新市渡）公路项目勘测定界图(六)

3153. 36-626. 30

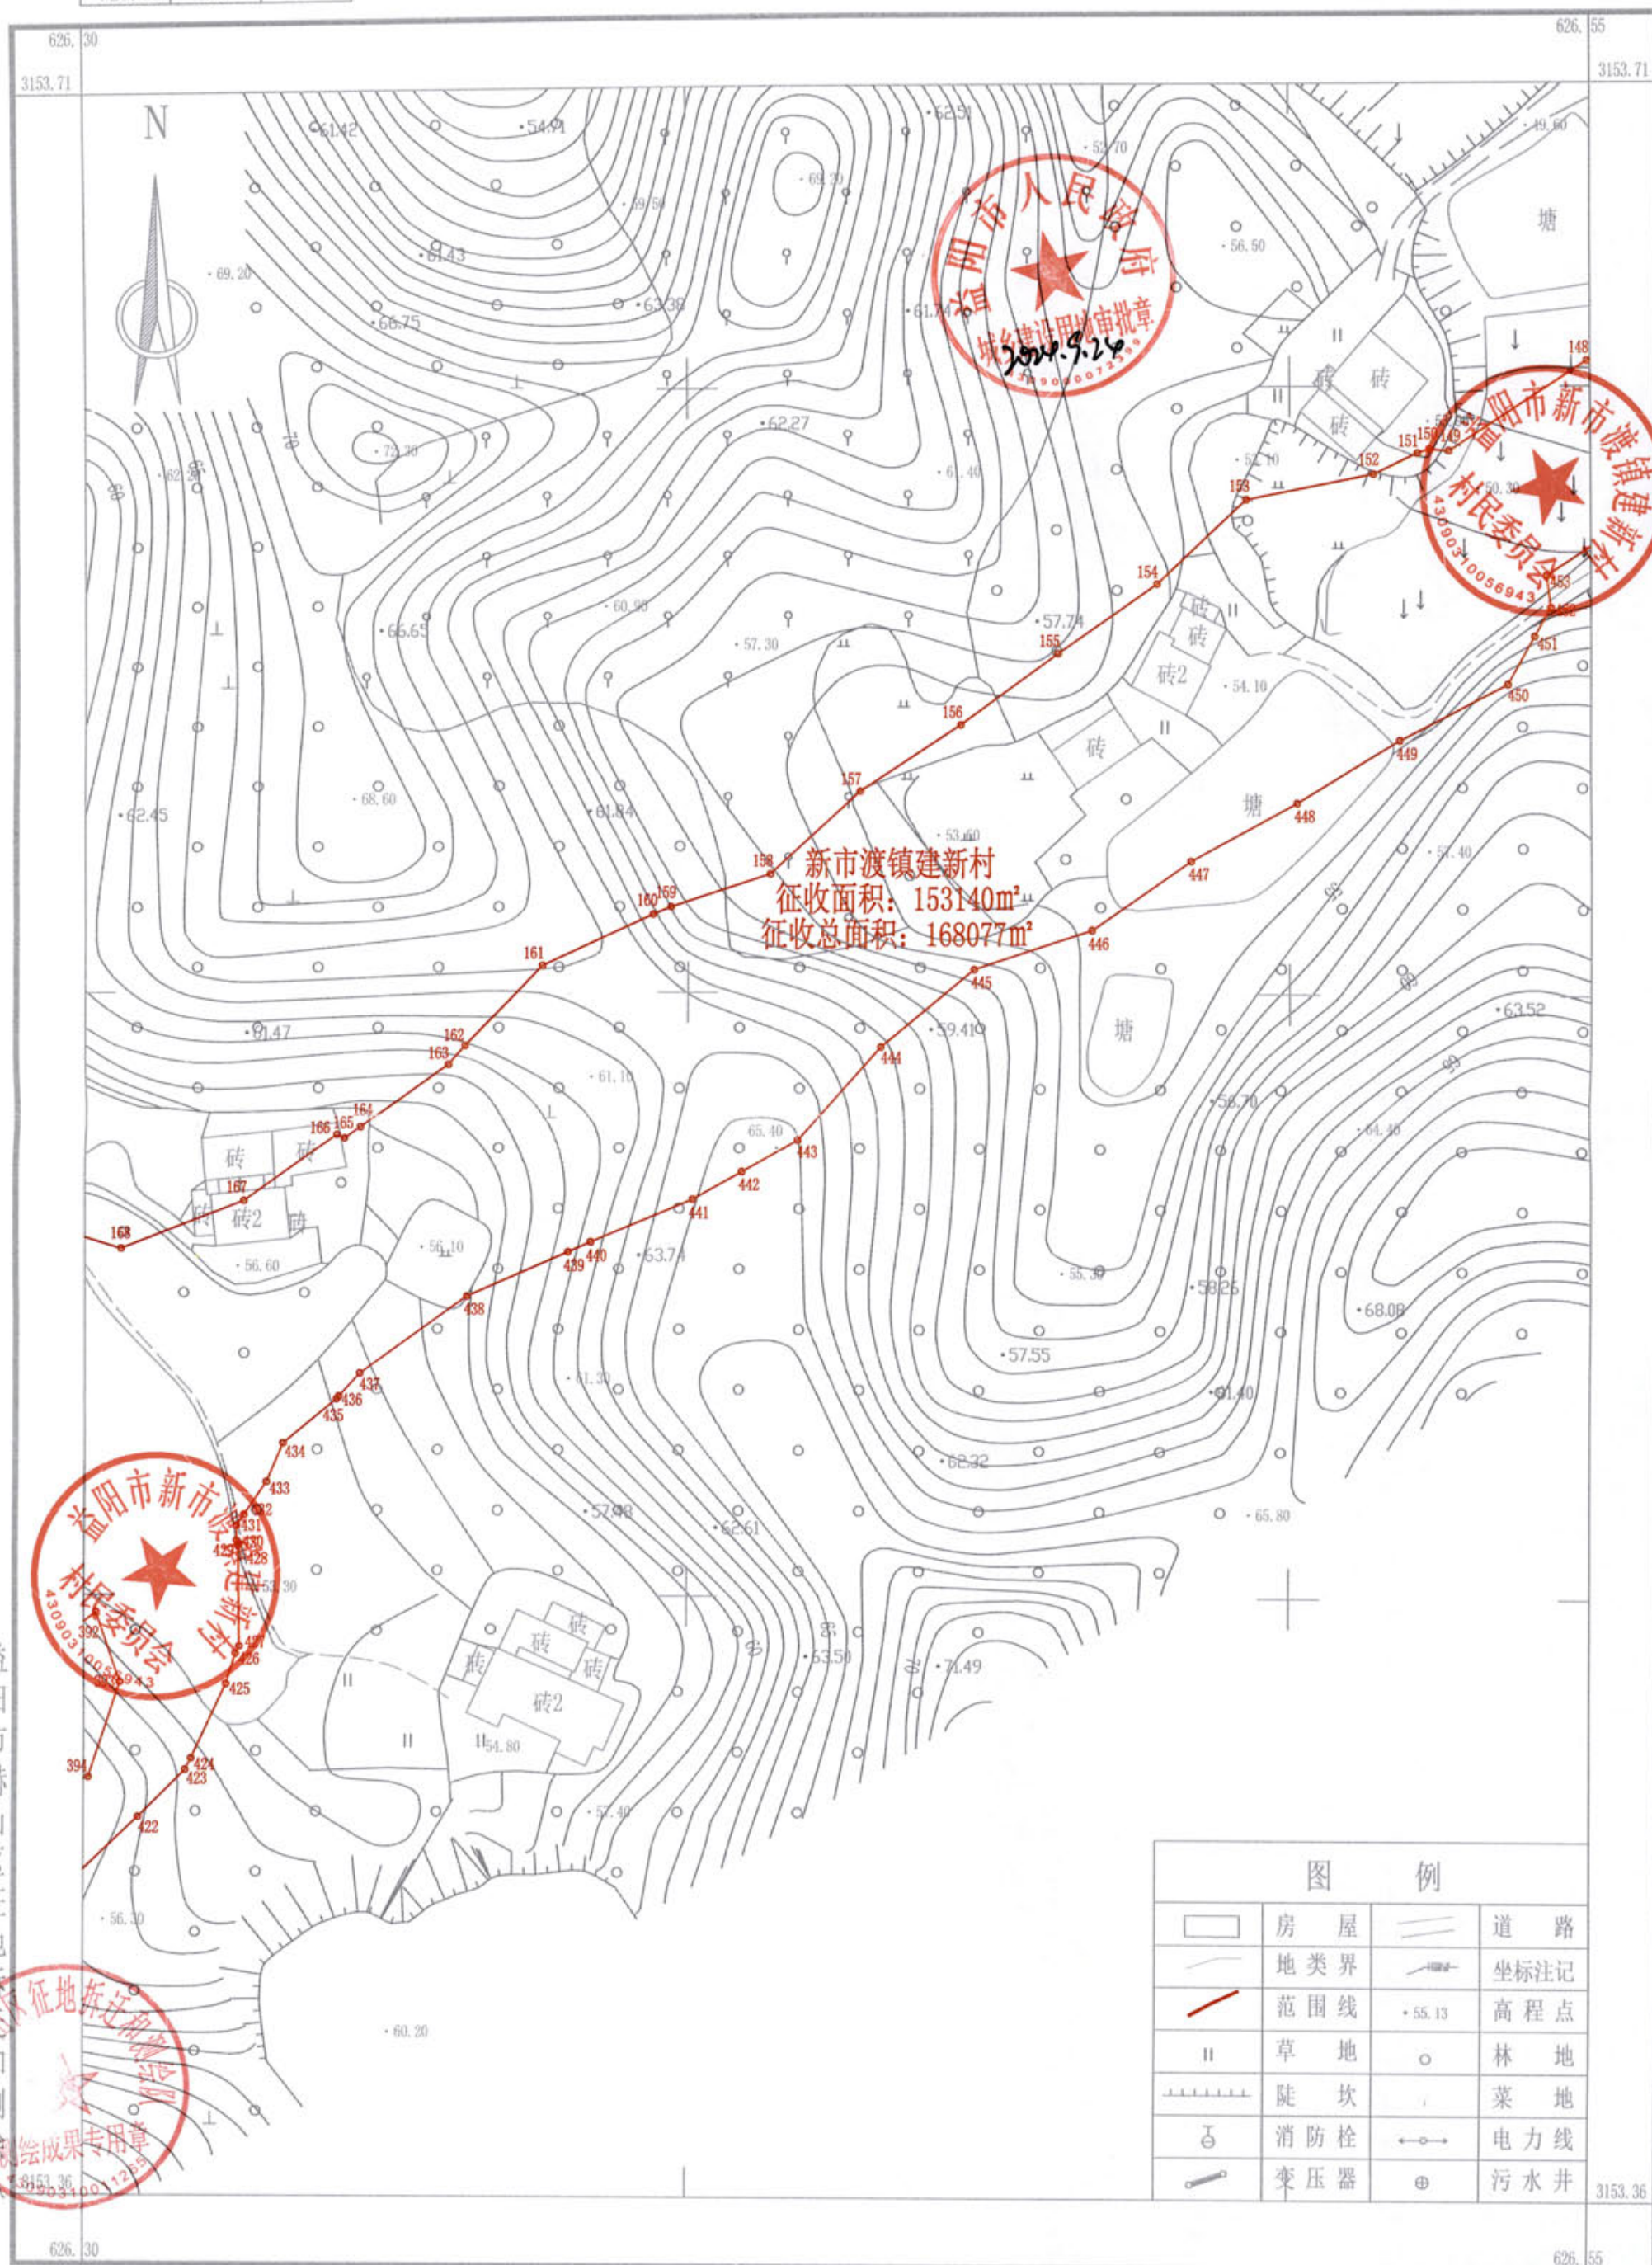

益阳市赫山区征地拆迁和测绘队


2023年03月数字化制图。
CGCS2000坐标系。
1985国家高程基准,等高距1.0米。
2007版图式。

1:1000

测量员: 晏伟
绘图员: 夏跃辉
检查员: 曹霓虹

3153.93	3153.93	3153.93
-626.30	-626.55	-626.80
3153.58		3153.58
-626.30		-626.80
3153.23	3153.23	3153.23
-626.30	-626.55	-626.80

赫山区五里牌至益阳高铁南站（新市渡）公路项目勘测定界图(七)
3153.58-626.55

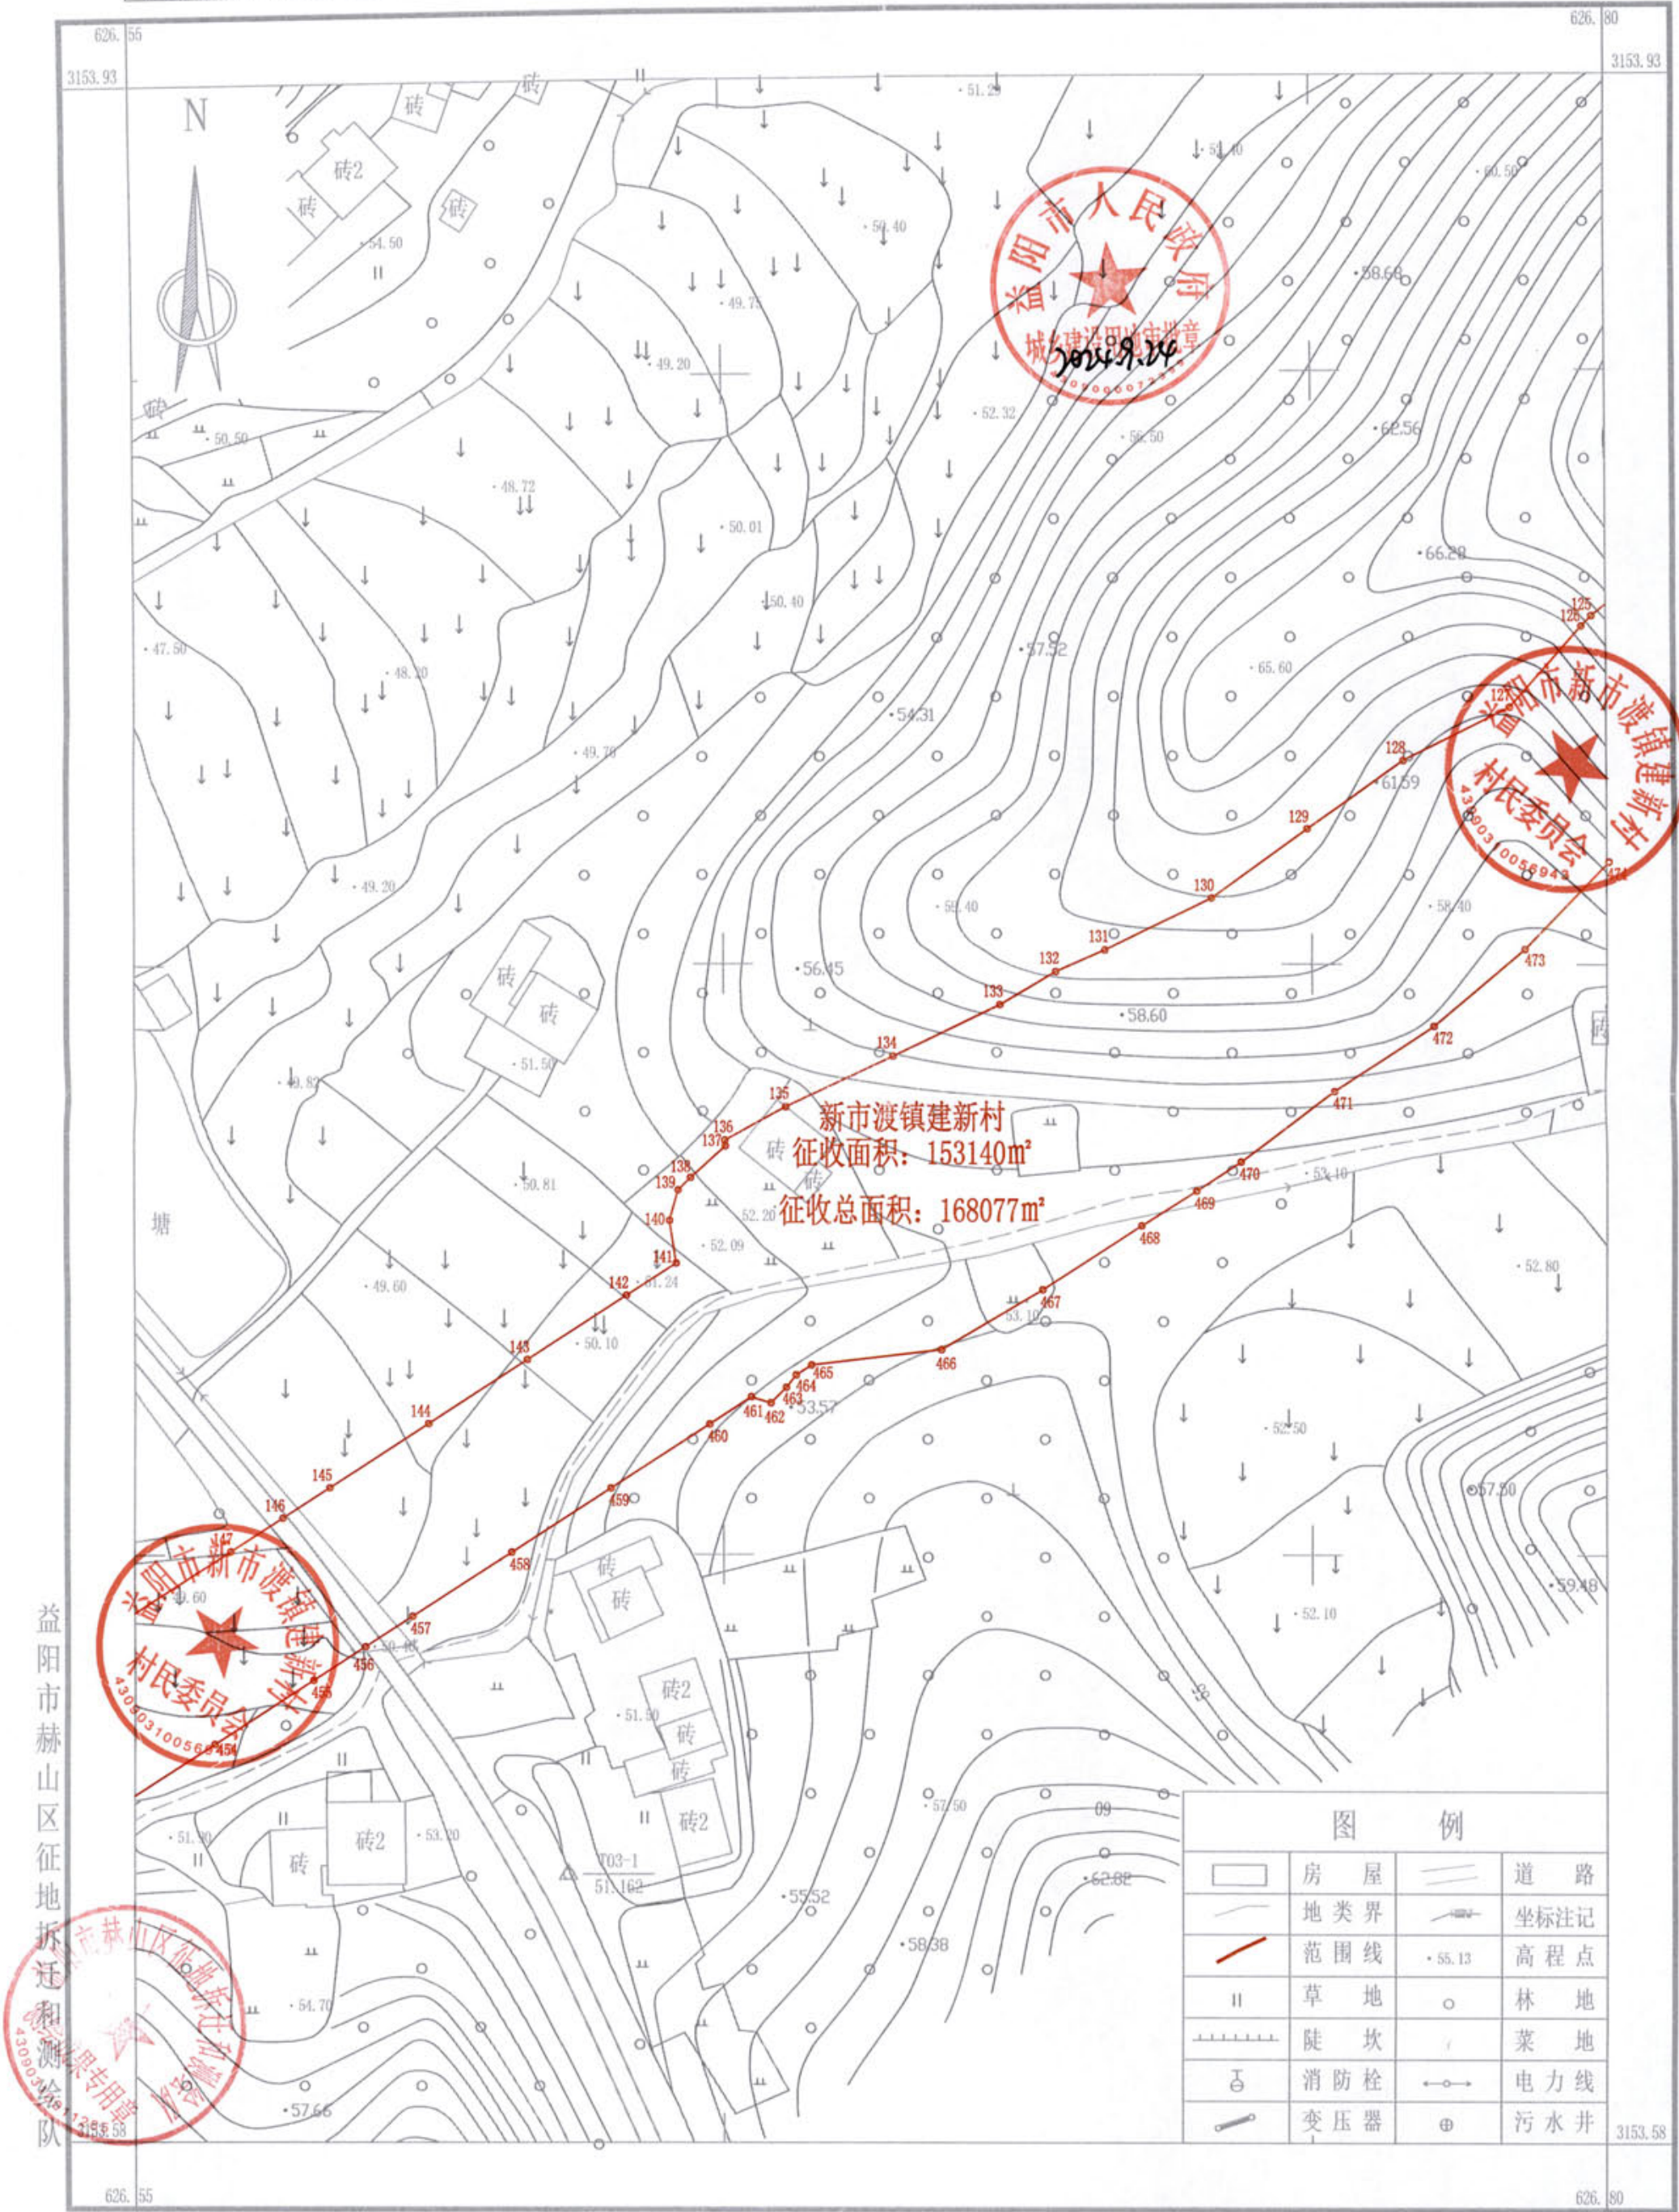


2023年03月数字化制图。
CGCS2000坐标系。
1985国家高程基准，等高距1.0米。
2007版图式。

1:1000

测量员：晏伟
绘图员：夏跃辉
检查员：曹霓虹

3154.09	3154.09	3154.09
-626.55	-626.80	-627.05
3153.74		3153.74
-626.55		-627.05
3153.39	3153.39	3153.39
-626.55	-626.80	-627.05

赫山区五里牌至益阳高铁南站（新市渡）公路项目勘测定界图(八)
3153.74-626.80

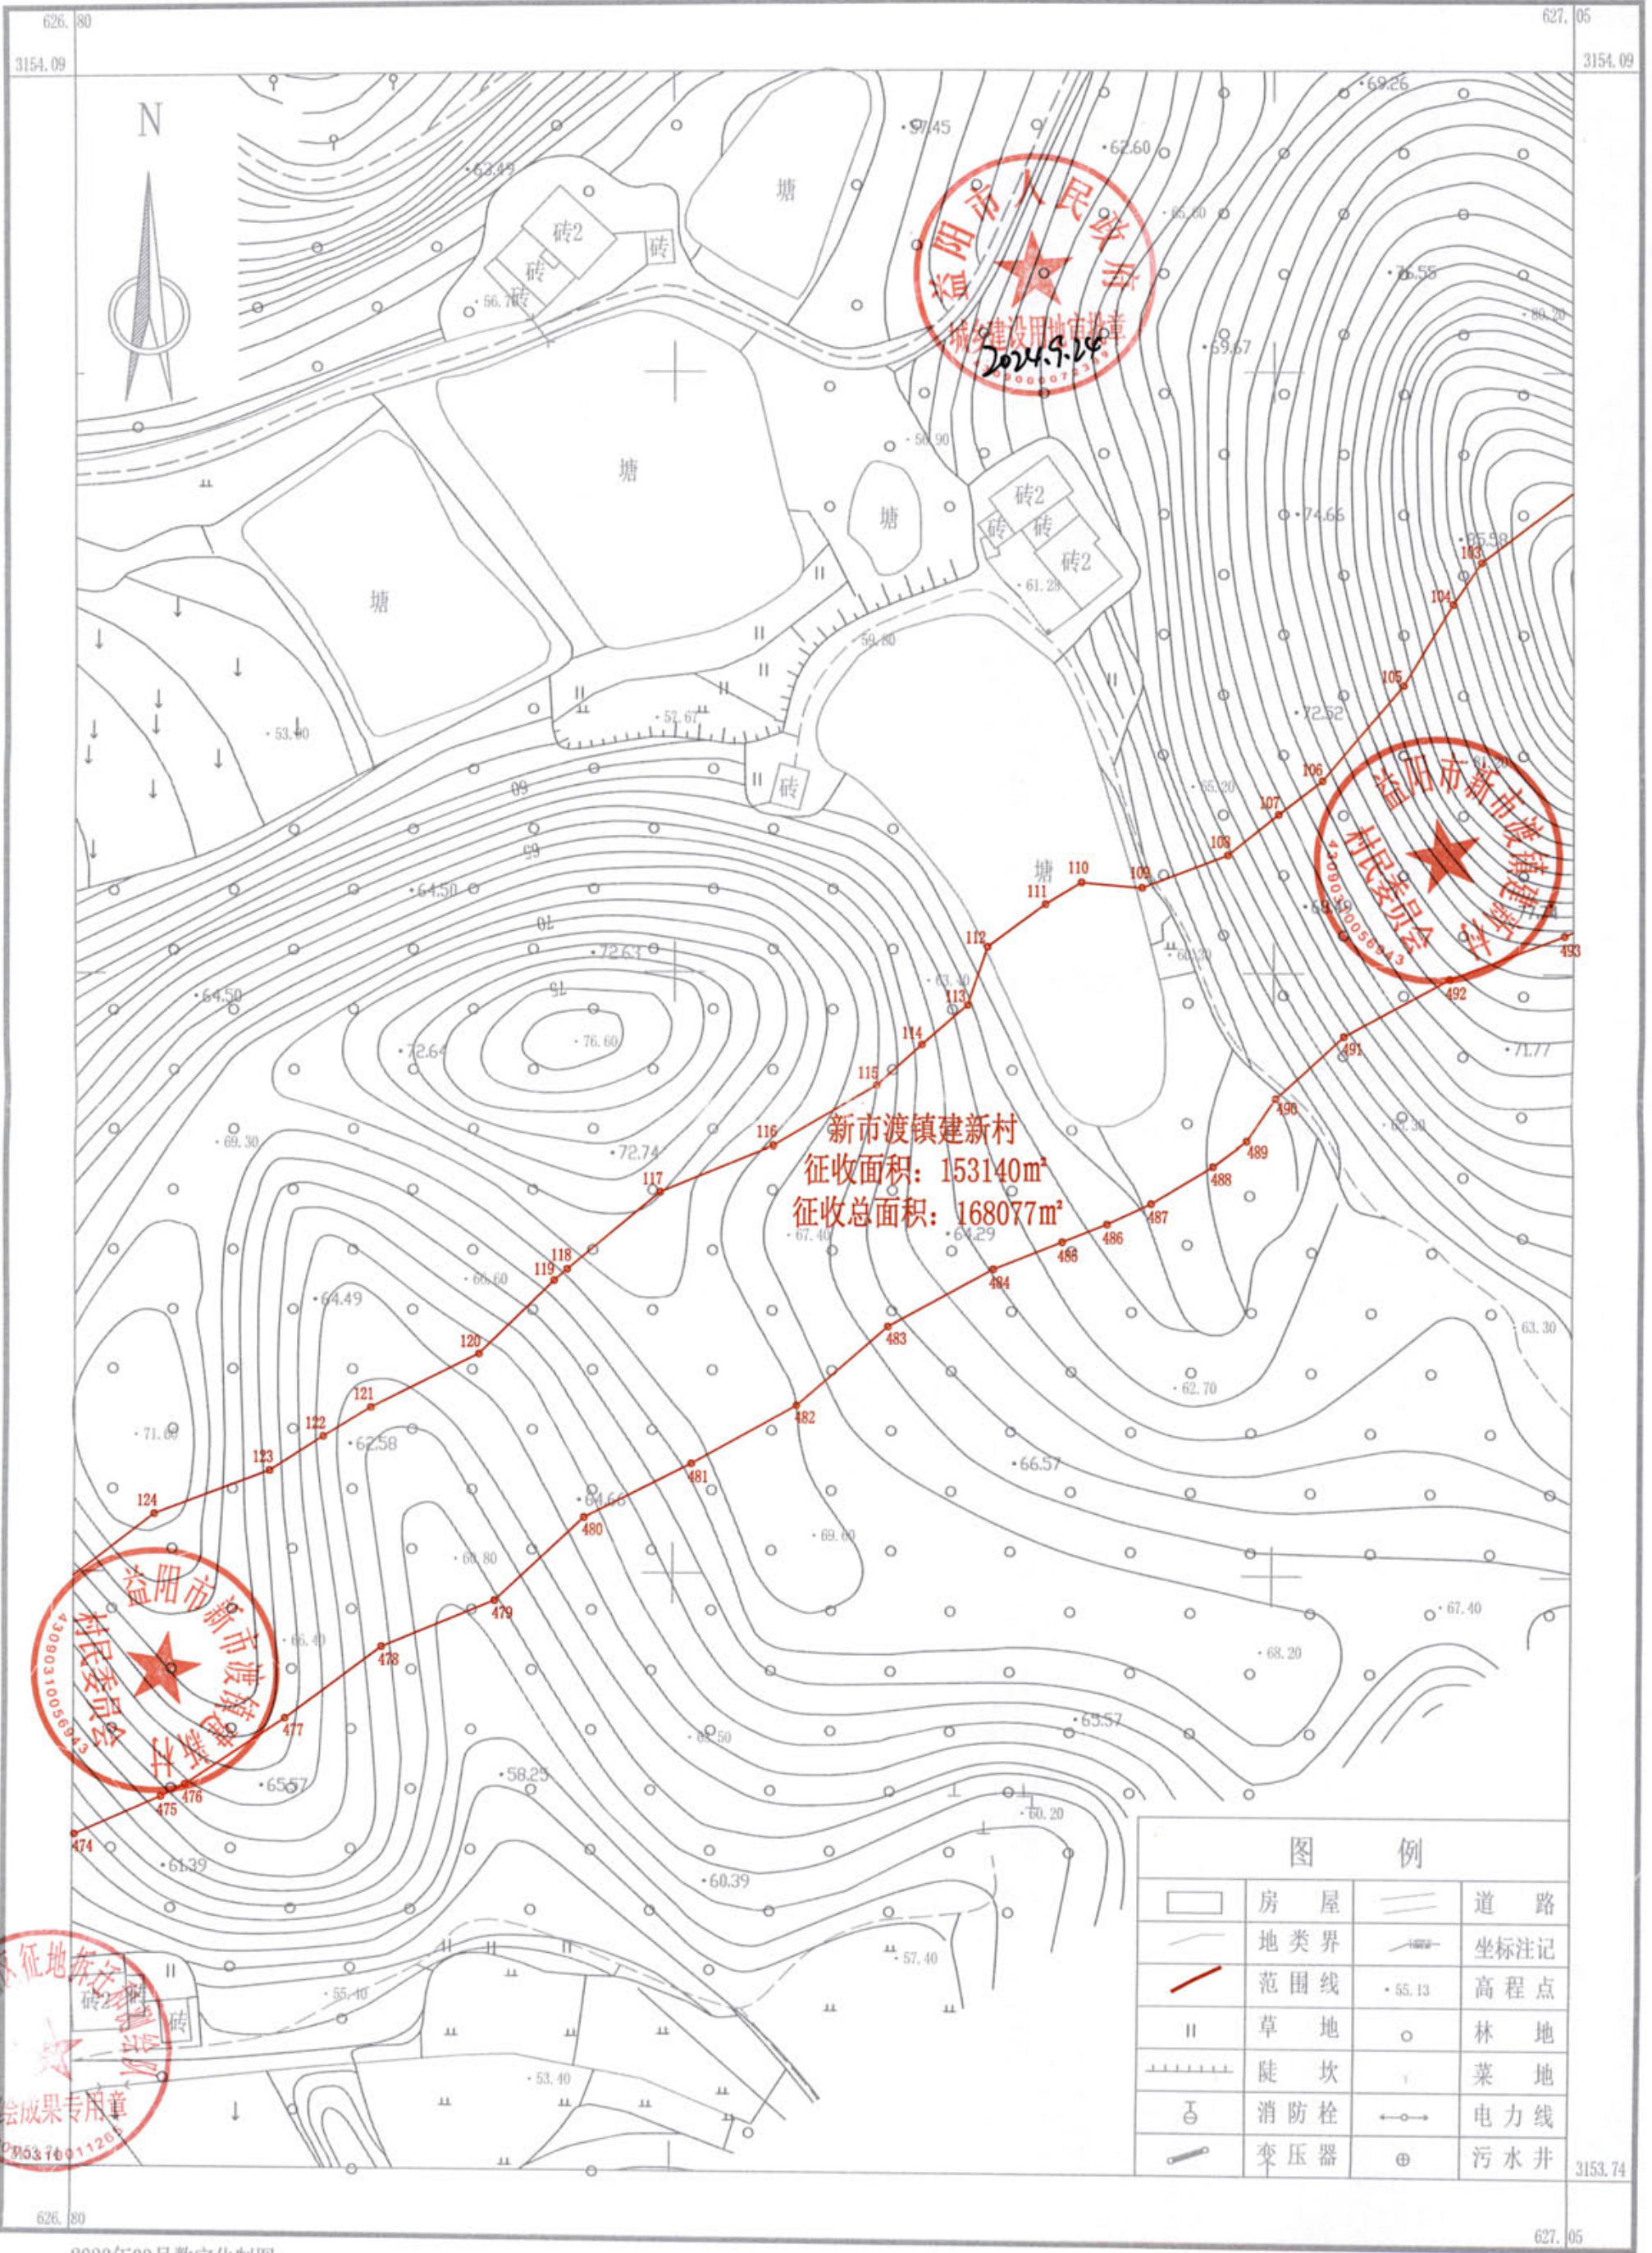


2023年03月数字化制图。
CGCS2000坐标系。
1985国家高程基准，等高距1.0米。
2007版图式。

1:1000

测量员：晏 伟
绘图员：夏跃辉
检查员：曹宽虹

3154.24	3154.24	3154.24
-626.80	-627.05	-627.30
3153.89		3153.89
-626.80		-627.30
3153.54	3153.54	3153.54
-626.80	-627.05	-627.30

赫山区五里牌至益阳高铁南站（新市渡）公路项目勘测定界图(九)
3153.89-627.05

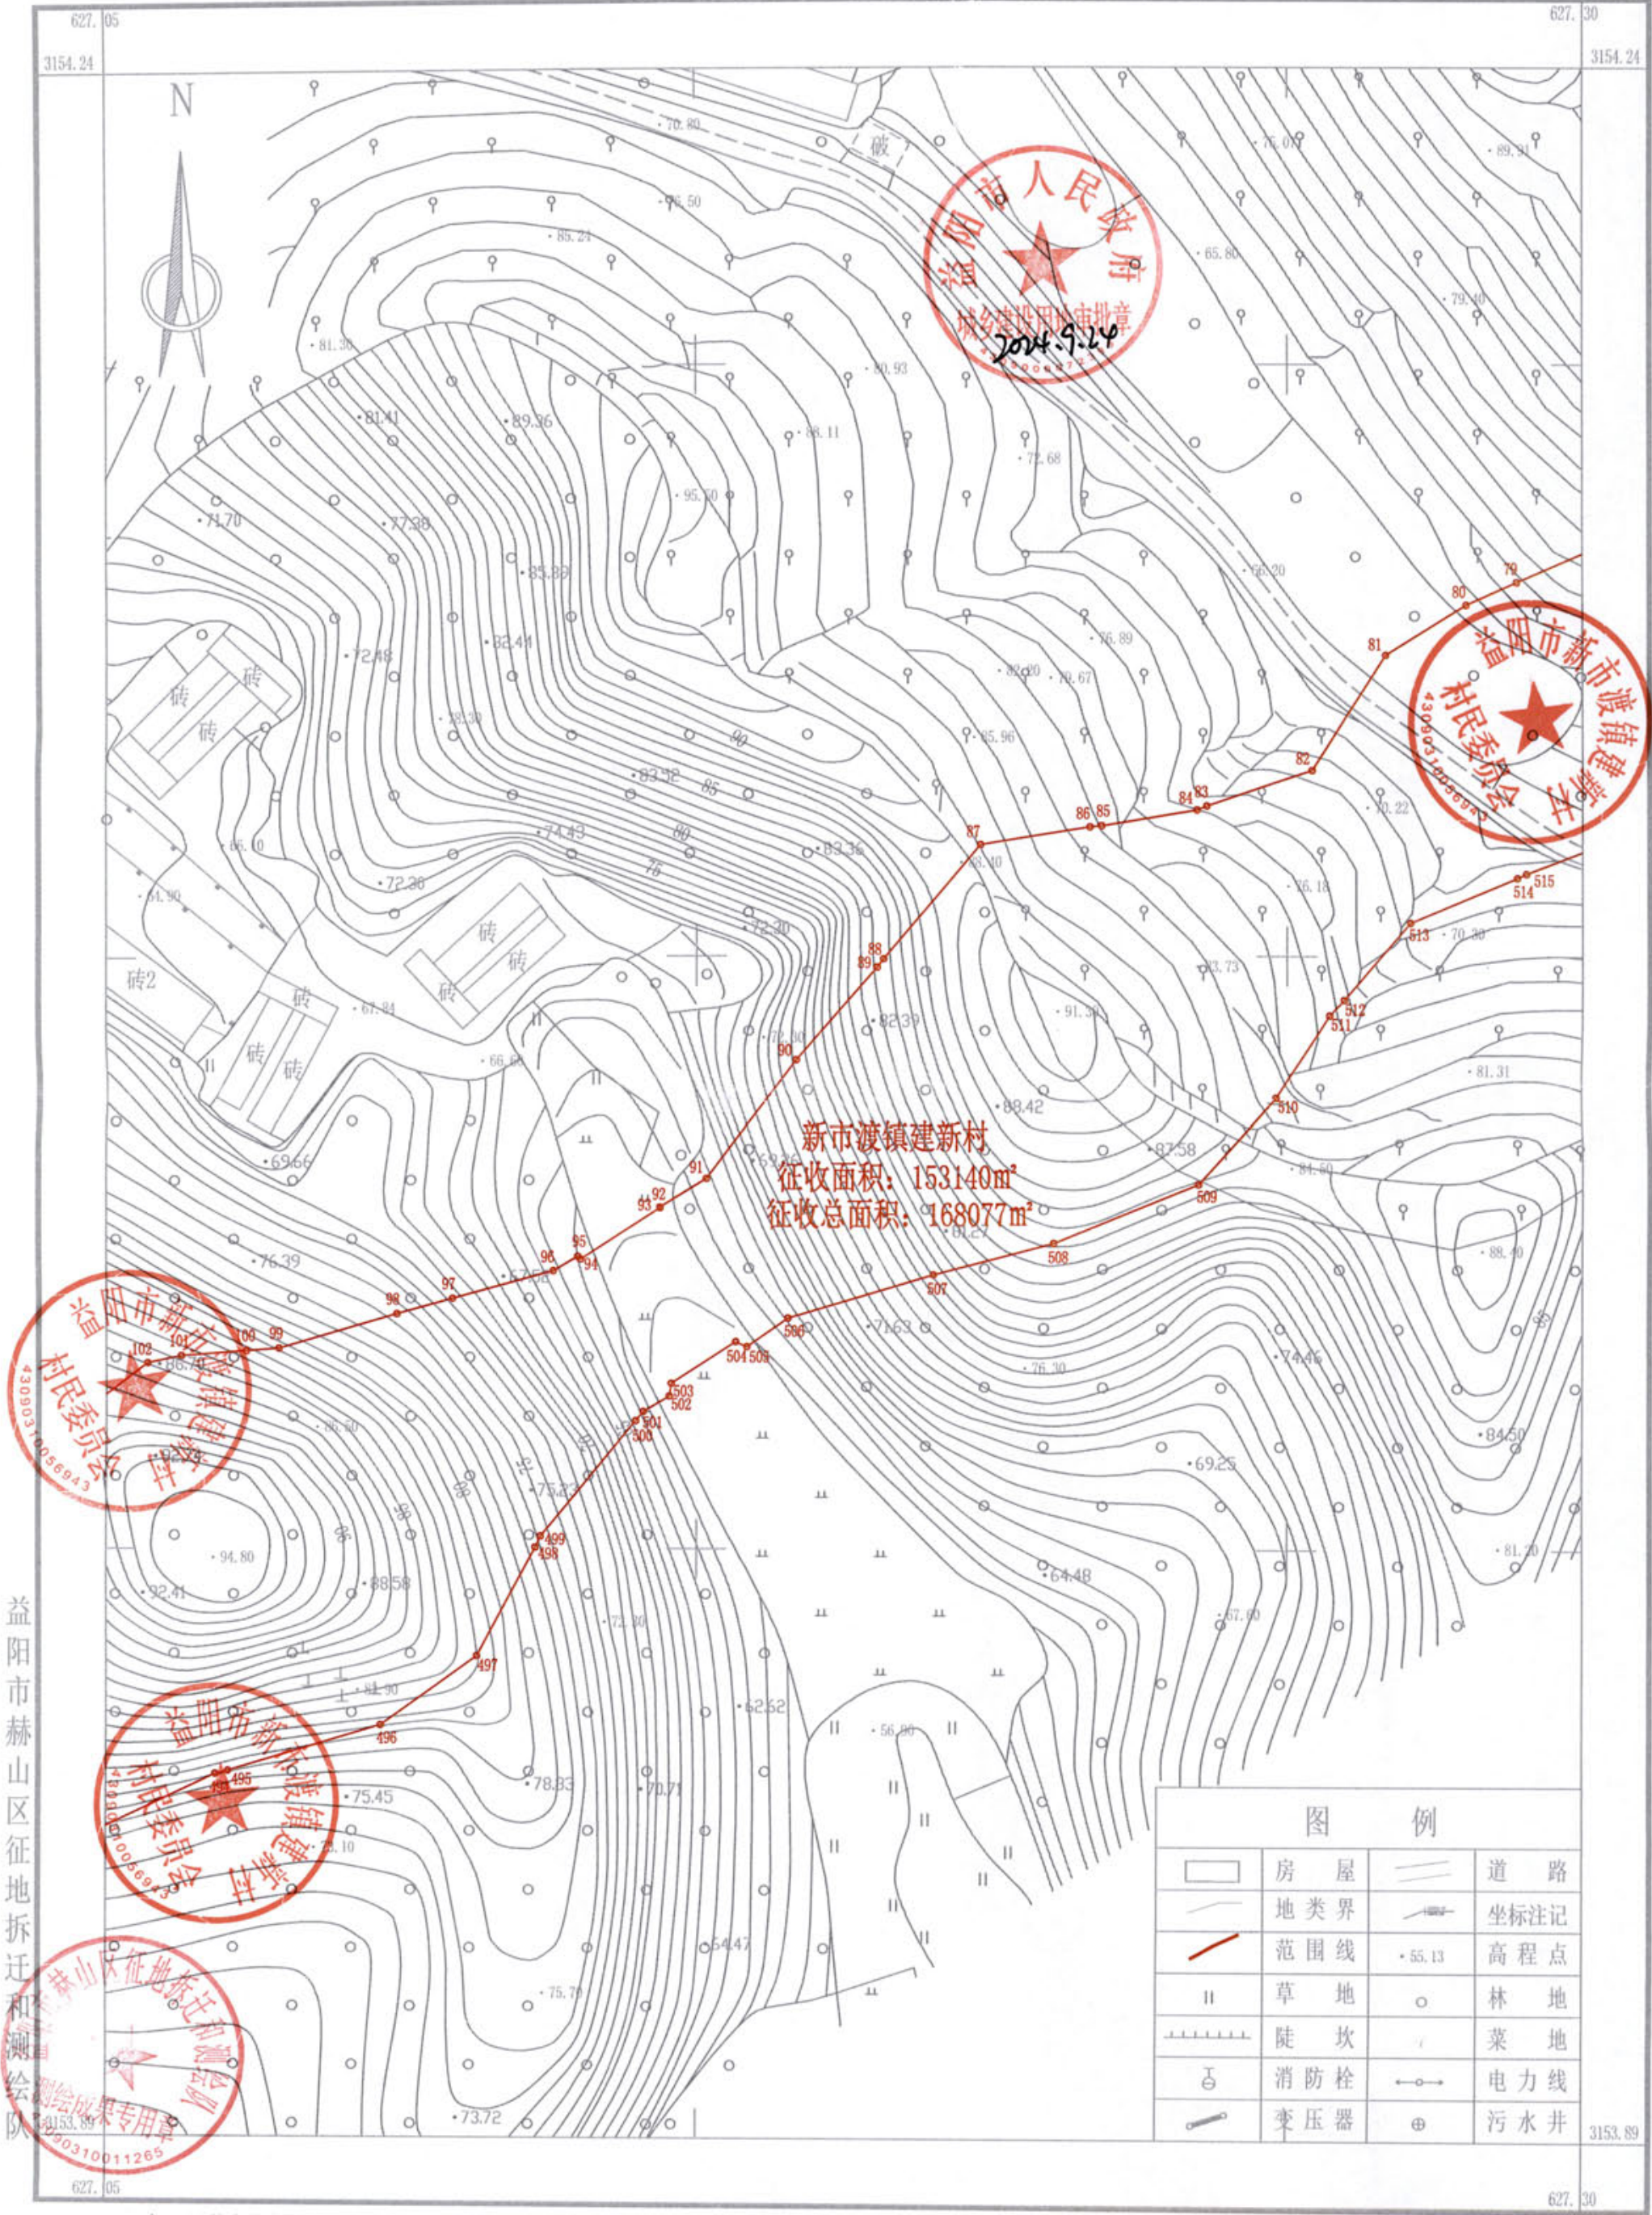


2023年03月数字化制图。
 CGCS2000坐标系。
 1985国家高程基准，等高距1.0米。
 2007版图式。

1:1000

测量员：晏伟
 绘图员：夏跃辉
 检查员：曹宽虹

3154.43	3154.43	3154.43
-627.20	-627.55	-627.90
3154.18		3154.18
-627.20		-627.90
3153.93	3153.93	3153.93
-627.20	-627.55	-627.90

赫山区五里牌至益阳高铁南站（新市渡）公路项目勘测定界图(十一) 3154.18-627.55

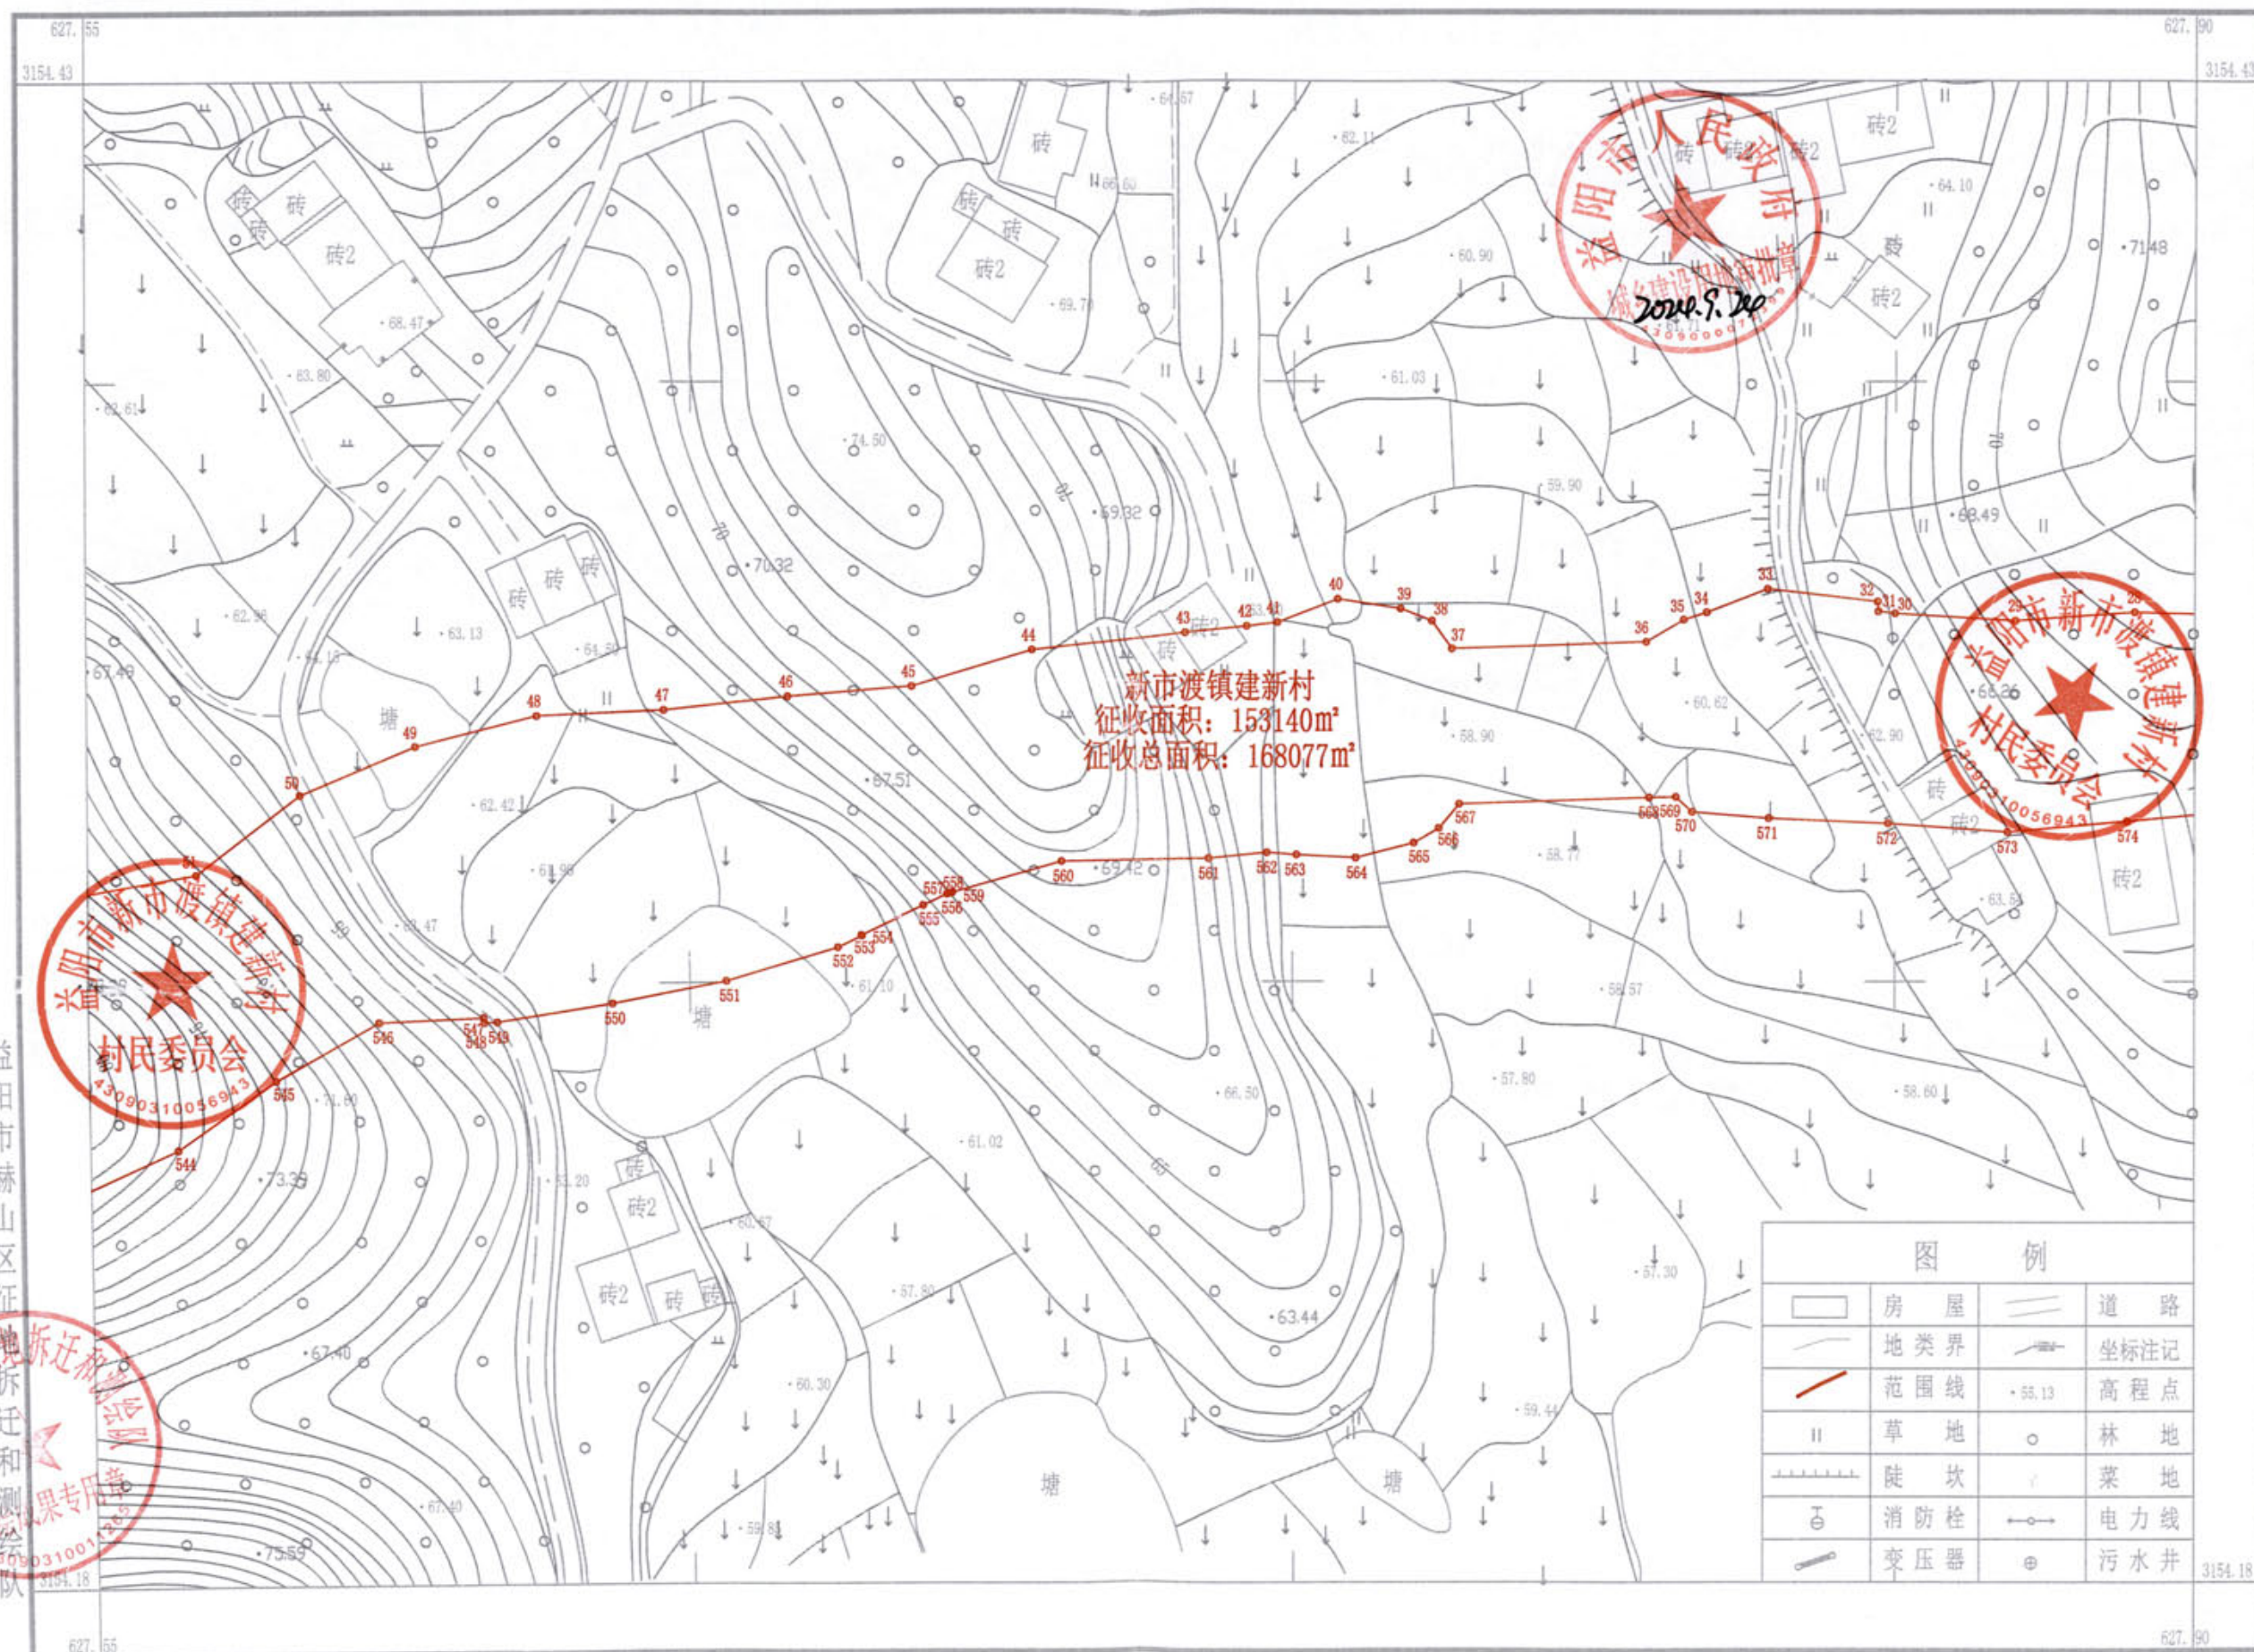


2023年03月数字化制图。
CGCS2000坐标系。
1985国家高程基准，等高距1.0米。
2007版图式。

1:1000

测量员：晏伟
绘图员：夏跃辉
检查员：曹霓虹

3154.49	3154.49	3154.49
-627.55	-627.90	-628.25
3154.24	3154.24	3154.24
-627.55	-627.90	-628.25
3153.99	3153.99	3153.99
-627.55	-627.90	-628.25

赫山区五里牌至益阳高铁南站（新市渡）公路项目勘测定界图(十二) 3154.24-627.90

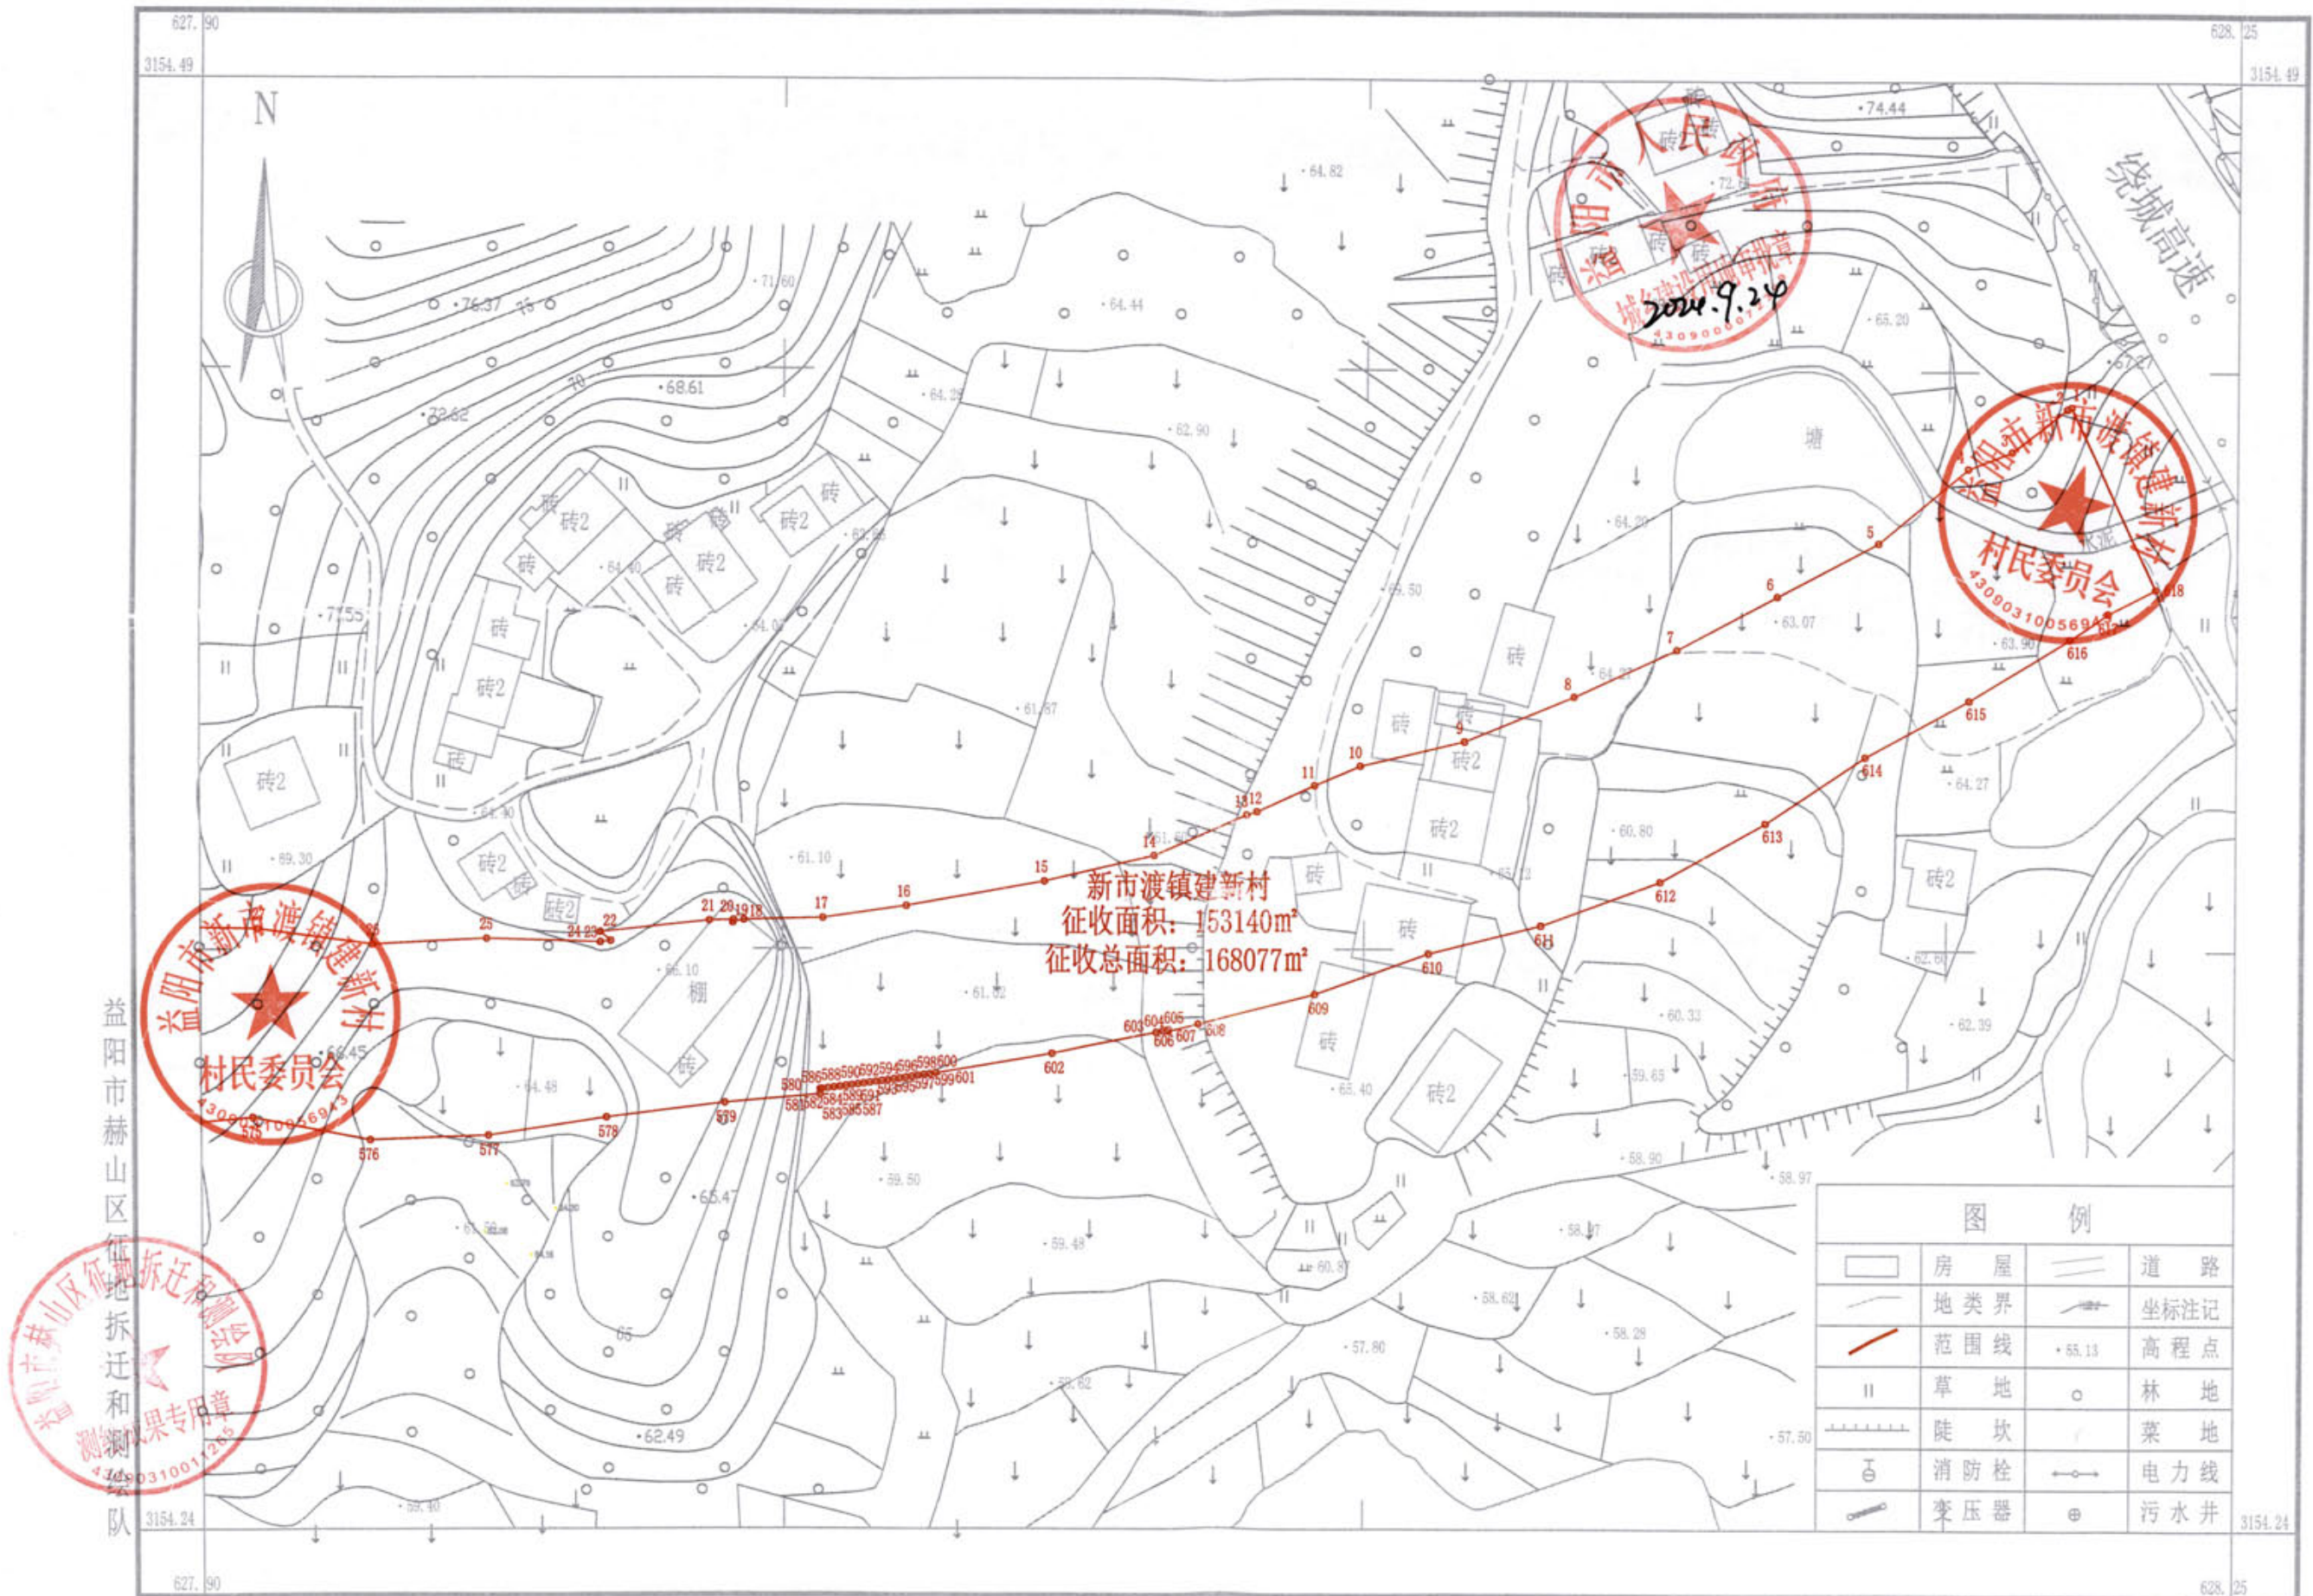

2023年03月数字化制图。
CGCS2000坐标系。
1985国家高程基准，等高距1.0米。
2007版图式。

1:1000

测量员: 晏伟
绘图员: 夏跃辉
检查员: 曹宽虹