


3165. 14-645. 12

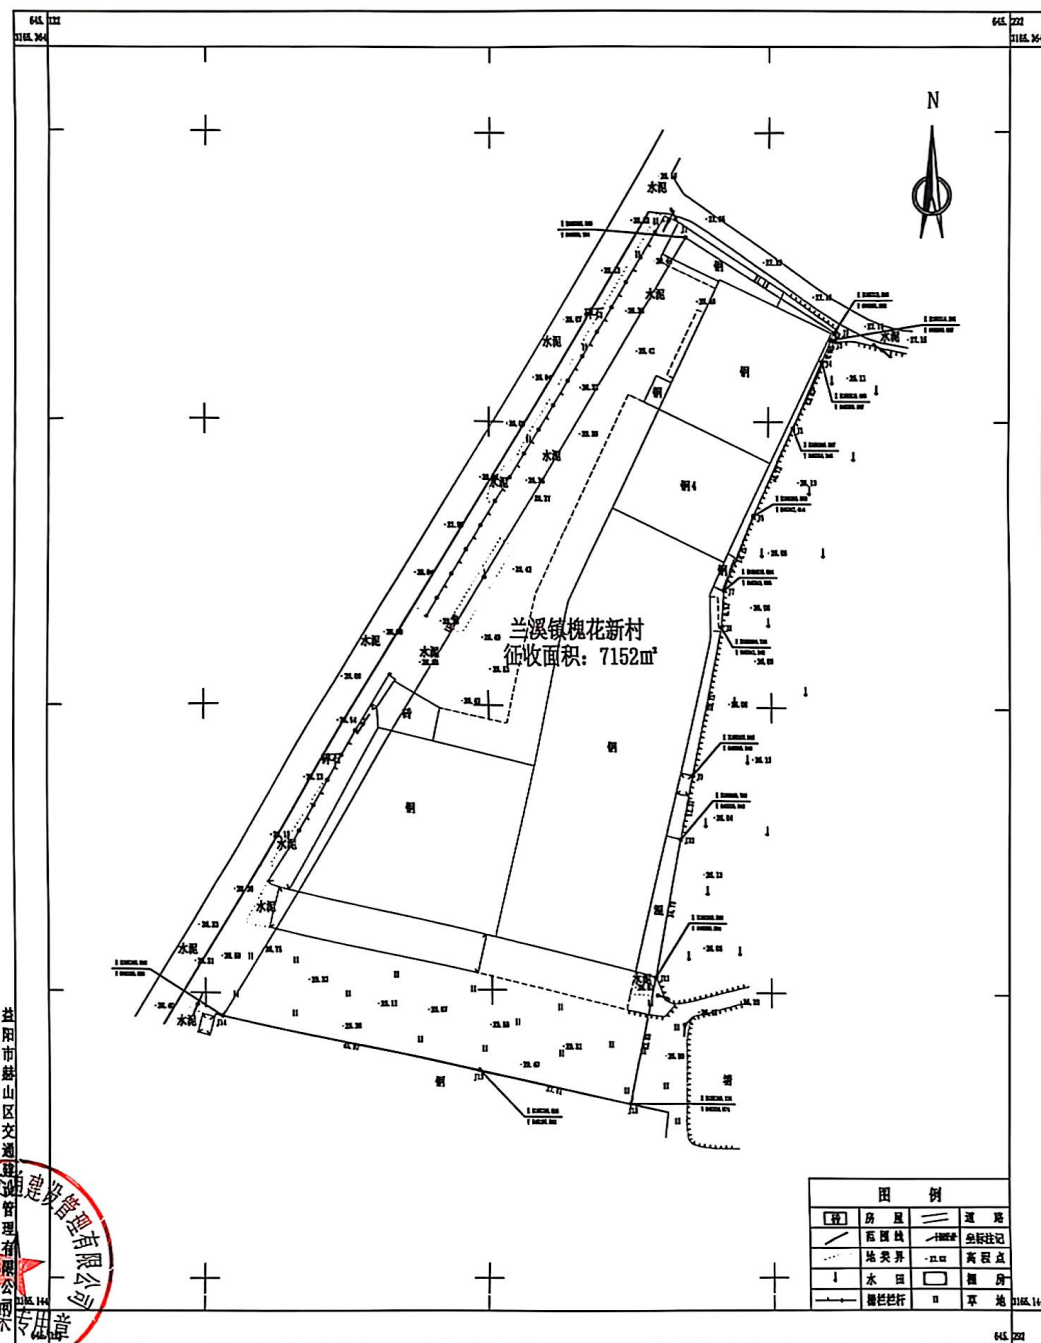

益阳市赫山区交通

○ 2016年05月数字化制图
 UGCS2000坐标系
 1985国家高程基准
 2017版图式


1:500

测量员: 庄之伟
绘图员: 杨 林
检查员: 贾 磊





益阳市2025年第二十八批次（赫山区）建设用地地块二勘测定界图
3164.72-642.37

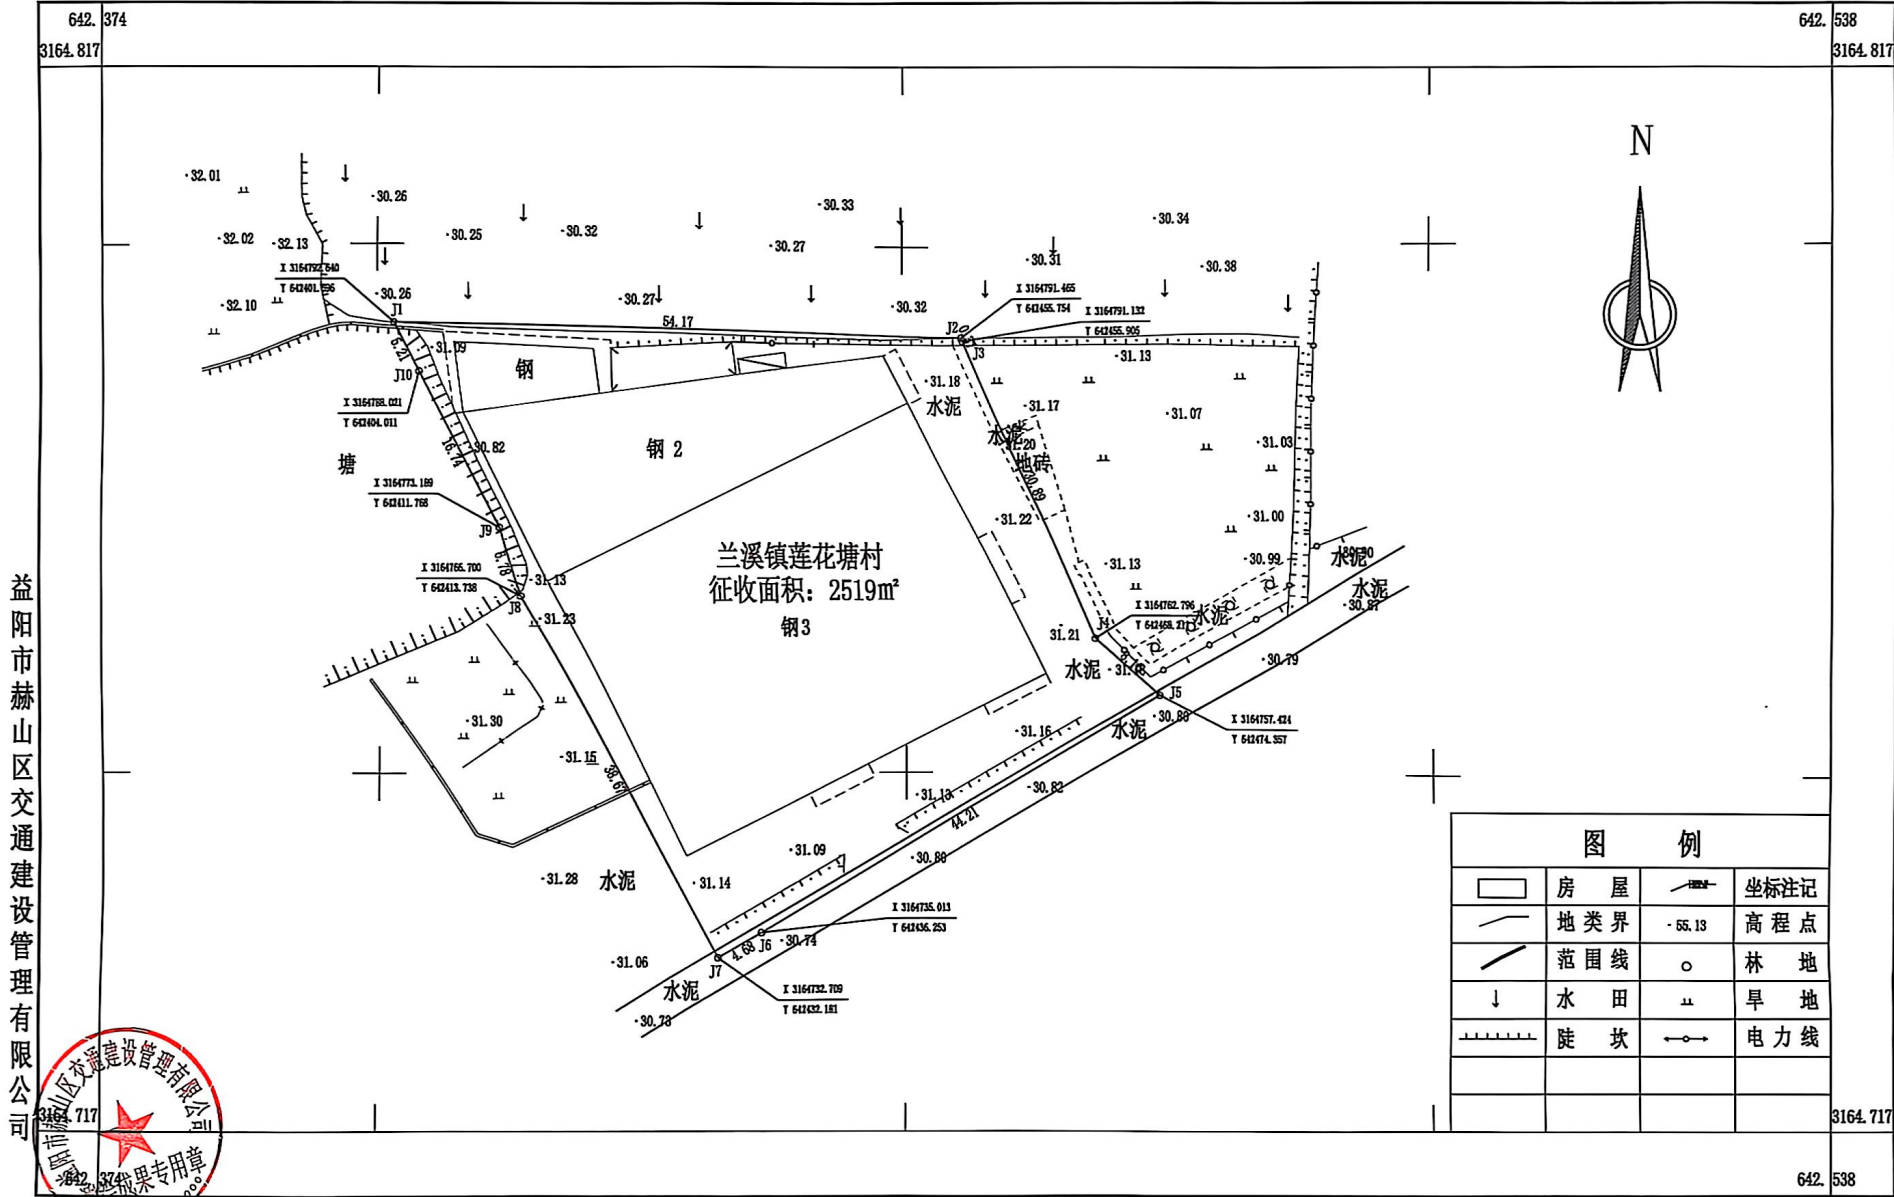

益阳市赫山区交通建设管理有限公司



2025年04月数字化制图。
CGCS2000坐标系。
1985国家高程基准。
2017版图式。

图 例			
	房 屋		坐标标记
	地 类 界		高 程 点
	范 围 线		林 地
	水 田		旱 地
	陡 坎		电 力 线

1:500

测量员: 庄志伟
绘图员: 杨 林
检查员: 雷 聪



益阳市2025年第二十八批次（赫山区）建设用地地块三勘测定界图

3163.802-646.309


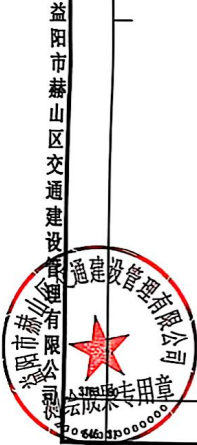


图 例			
[Symbol]	房屋	[Symbol]	道路
[Symbol]	范围线	[Symbol]	坐标注记
[Symbol]	地类界	[Symbol]	高程点
[Symbol]	旱地	[Symbol]	坑塘
[Symbol]	变电站	[Symbol]	露天设备

2025年05月数字化制图。
CGCS2000坐标系。
1985国家高程基准。
2017版图式。

1:500

测量员: 庄志伟
绘图员: 杨 林
检查员: 雷 翔

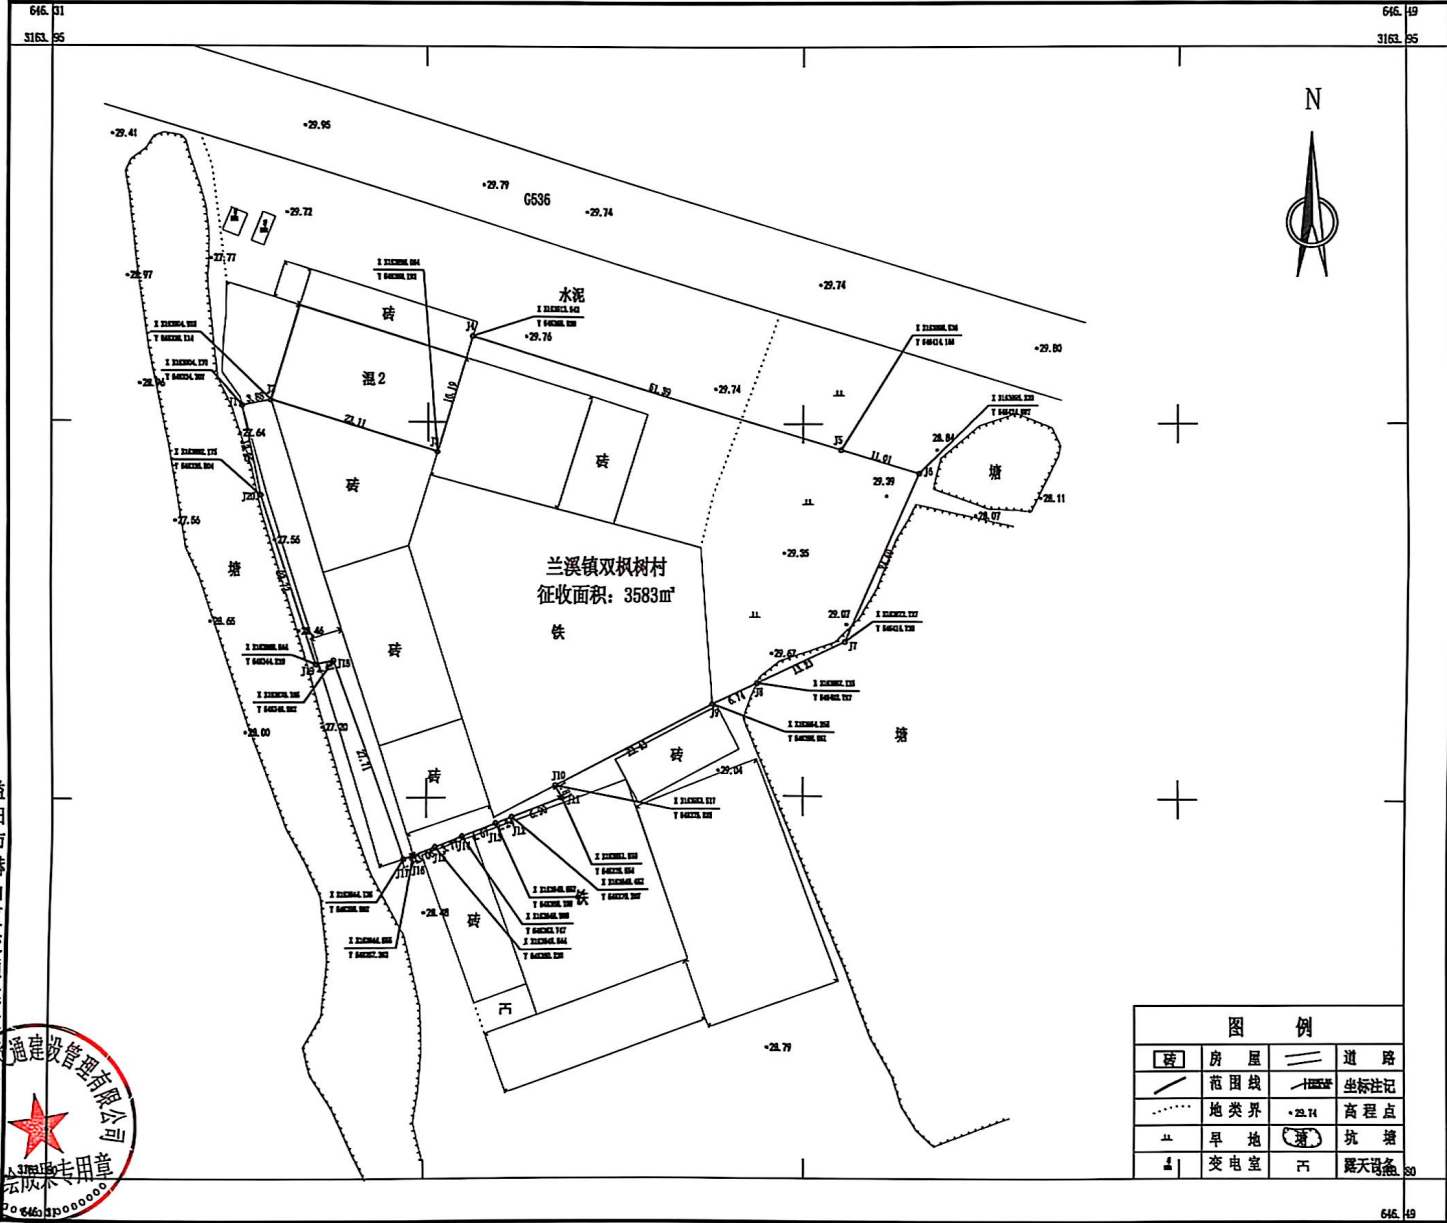

益阳市2025年第二十八批次（赫山区）建设用地土地分类面积汇总表（三大类）



项目名称	地块	权属单位	权属性质	面积总计	合计	农用地									
						耕地		交通运输用地		水域及水利设施用地		其他土地		农村宅基地	
						小计	水田	小计	农村道路	小计	坑塘水面	小计	田坎		
益阳市2025年第二十八批次（赫山区）建设用地	地块一	兰溪镇槐花新村岱枫枫树片第七组	集体	0.0420	0.0420					0.0420	0.0420				
		兰溪镇槐花新村岱枫枫树片第八组	集体	0.1224	0.1224					0.1224	0.1224				
		兰溪镇槐花新村村集体	集体	0.5508	0.5100	0.0076	0.0076	0.0222	0.0222	0.4792	0.4792	0.0010	0.0010	0.0408	0.0408
		小计	集体	0.7152	0.6744	0.0076	0.0076	0.0222	0.0222	0.6436	0.6436	0.0010	0.0010	0.0408	0.0408
	地块二	兰溪镇莲花塘村金塘门楼组	集体	0.0040	0.0040	0.0040	0.0040								
		兰溪镇莲花塘村金塘土包组	集体	0.0079	0.0079	0.0079	0.0079								
		兰溪镇莲花塘村金塘街口子组	集体	0.2400	0.2400	0.2400	0.2400								
		小计	集体	0.2519	0.2519	0.2519	0.2519								
	地块三	兰溪镇双枫树村曾家岭白屋茅屋组	集体	0.3583	0.3583					0.3583	0.3583				
		兰溪镇槐花新村	集体	0.7152	0.6744	0.0076	0.0076	0.0222	0.0222	0.6436	0.6436	0.0010	0.0010	0.0408	0.0408
		兰溪镇莲花塘村	集体	0.2519	0.2519	0.2519	0.2519								
		兰溪镇双枫树村	集体	0.3583	0.3583					0.3583	0.3583				
		合计	集体	1.3254	1.2846	0.2595	0.2595	0.0222	0.0222	1.0019	1.0019	0.0010	0.0010	0.0408	0.0408
			国有												
		总计		1.3254	1.2846	0.2595	0.2595	0.0222	0.0222	1.0019	1.0019	0.0010	0.0010	0.0408	0.0408