


益阳市2024年第四批次(赫山区)建设用地地块一勘测定界图
3148.73-639.46

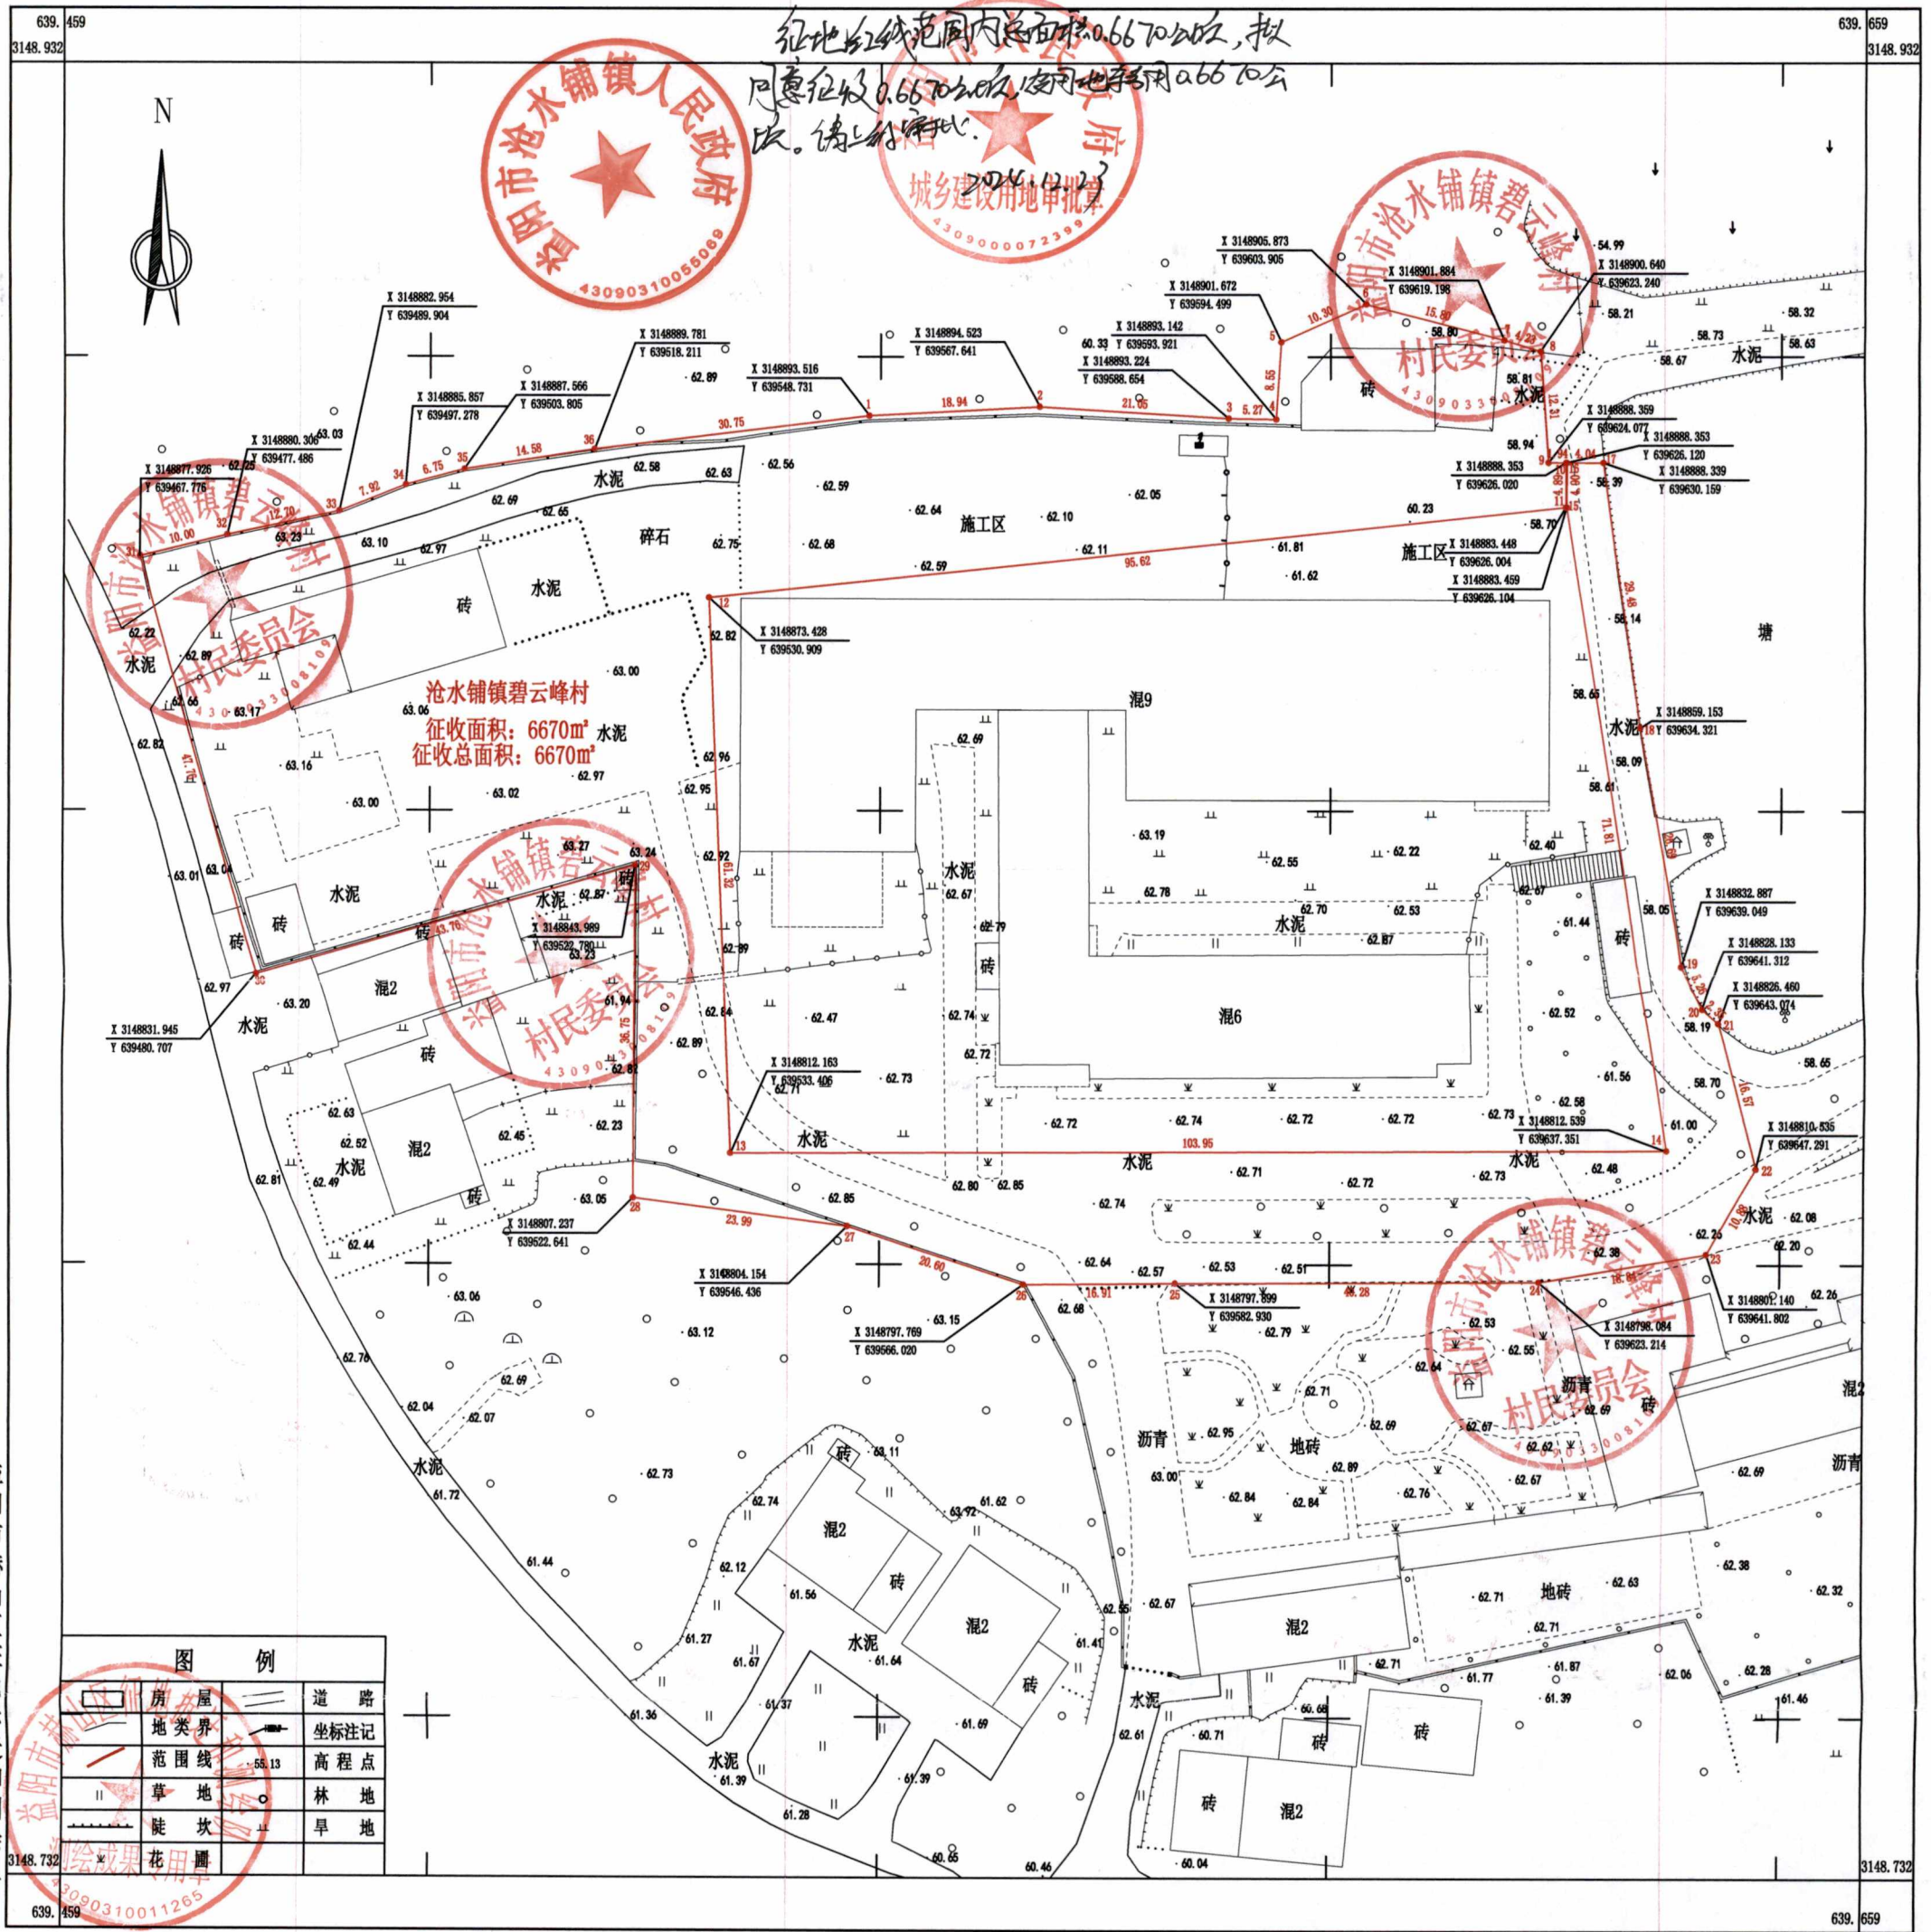

2023年04月数字化制图。
CGCS2000坐标系。
1985国家高程基准。
2007版图式。

1:500

测量员: 晏伟
绘图员: 夏跃辉
检查员: 曹霓虹