


益阳市2024年第四十五批次（赫山区）建设用地地块一勘测定界图

3149.849-645.060

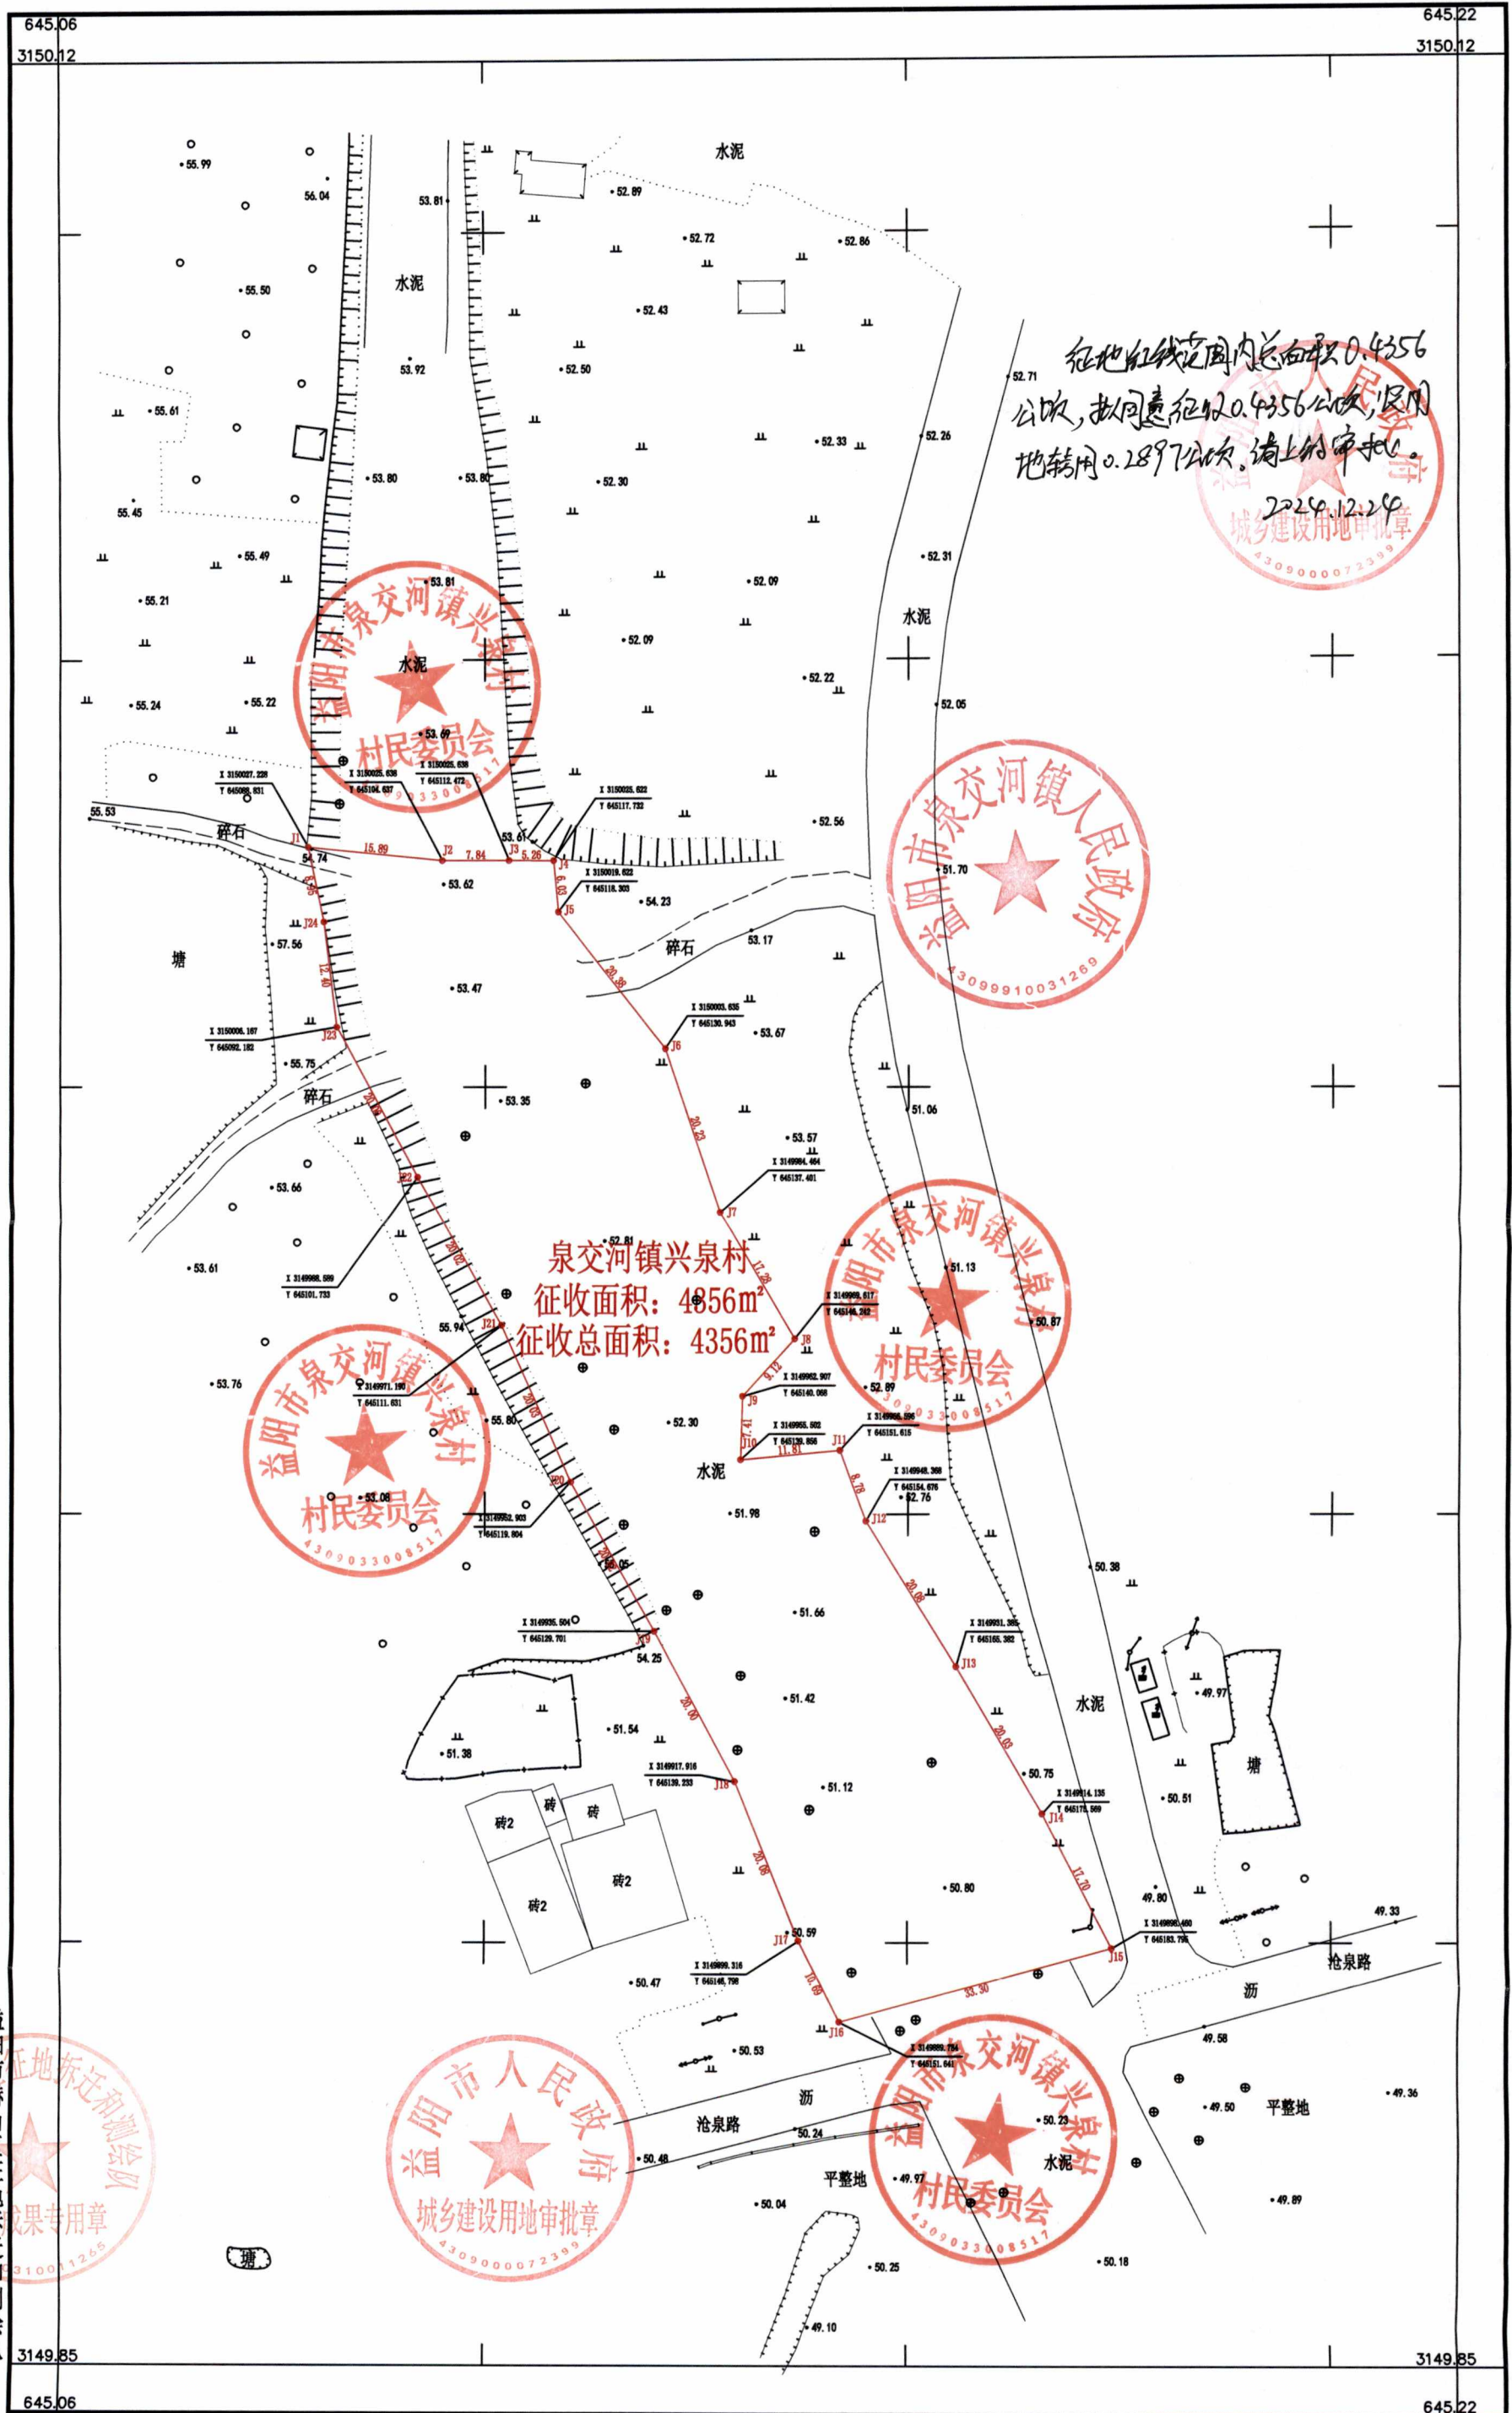

2024年09月数字化制图。
2000国家大地坐标系。
1985国家高程基准。
2007版图式。

1:500

测量员：杨林
绘图员：雷聪
检查员：曹宽虹