


3152. 393-632. 636

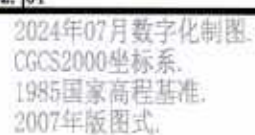


1:1000

测绘成果用章
绘图员: 杨雷
检查员: 曹雷虹

赫山区高岭村至楠木通用机场公路工程（一期）勘测定界图（二）


3152.163-632.414

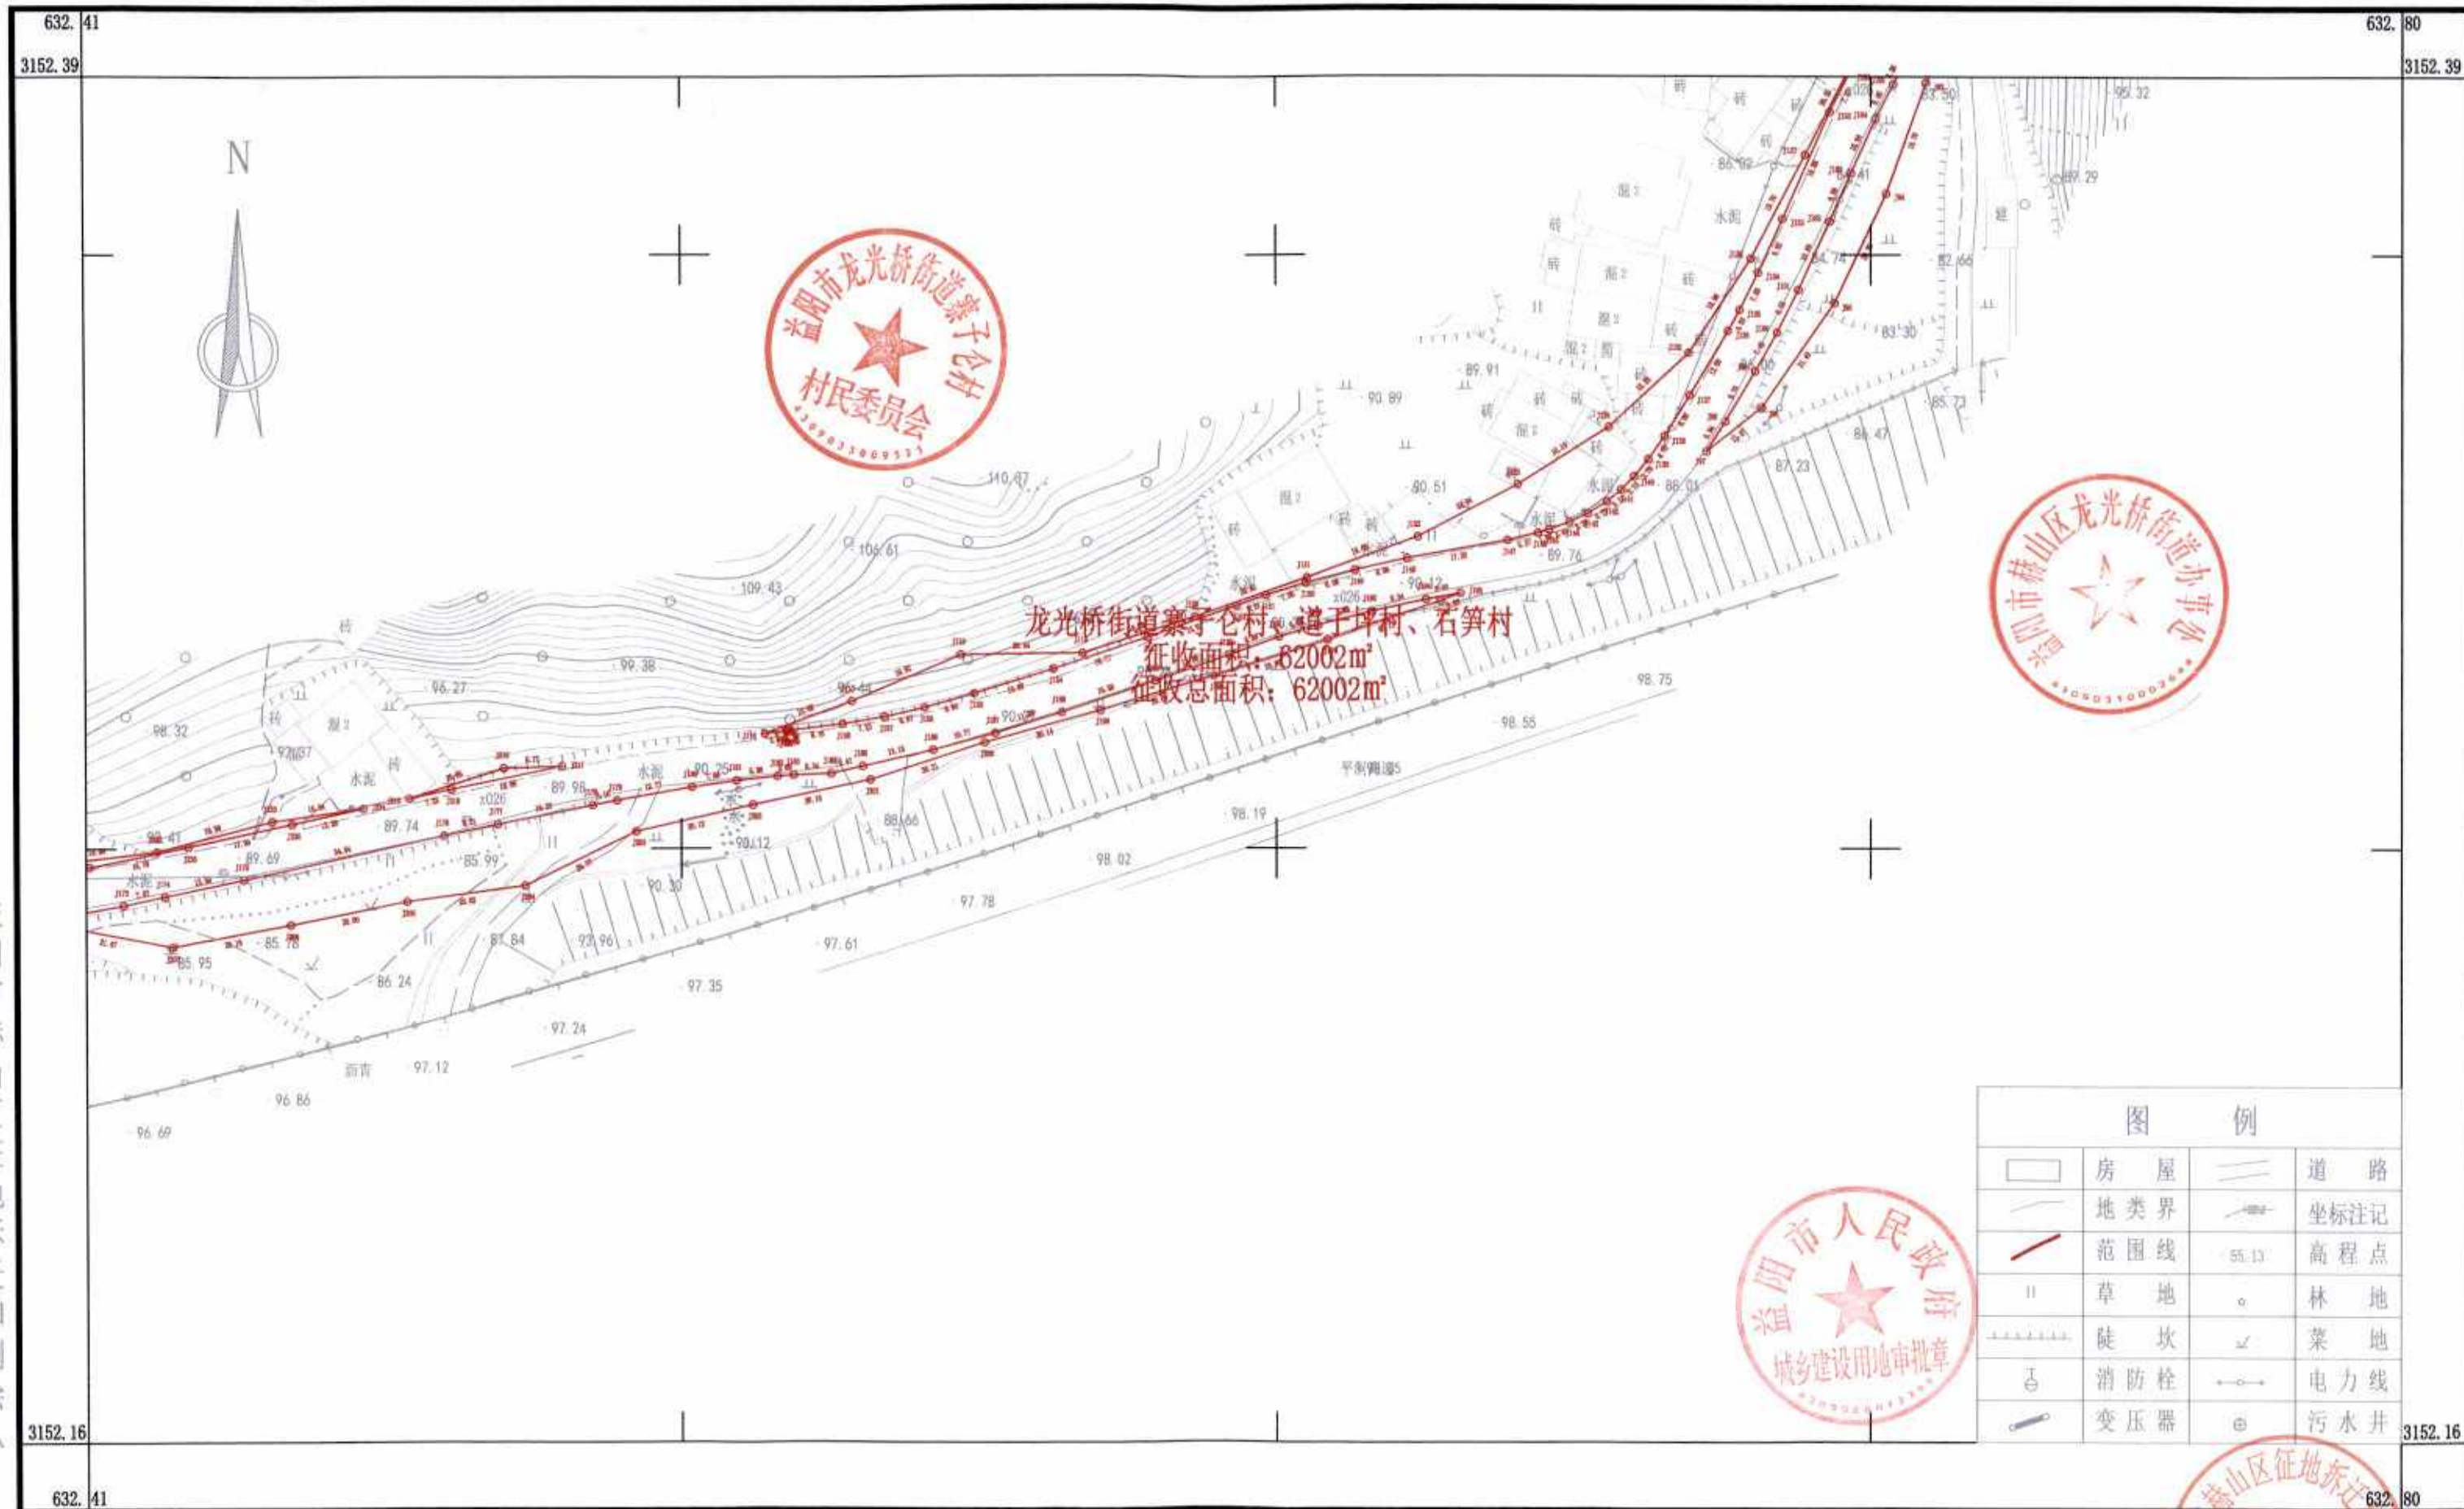

2024年07月数字化制图。
CGCS2000坐标系。
1985国家高程基准。
2007年版图式。

1:1000

赫山区高岭村至楠木通用机场公路工程（一期）勘测定界图（三）
3152.056-632.024

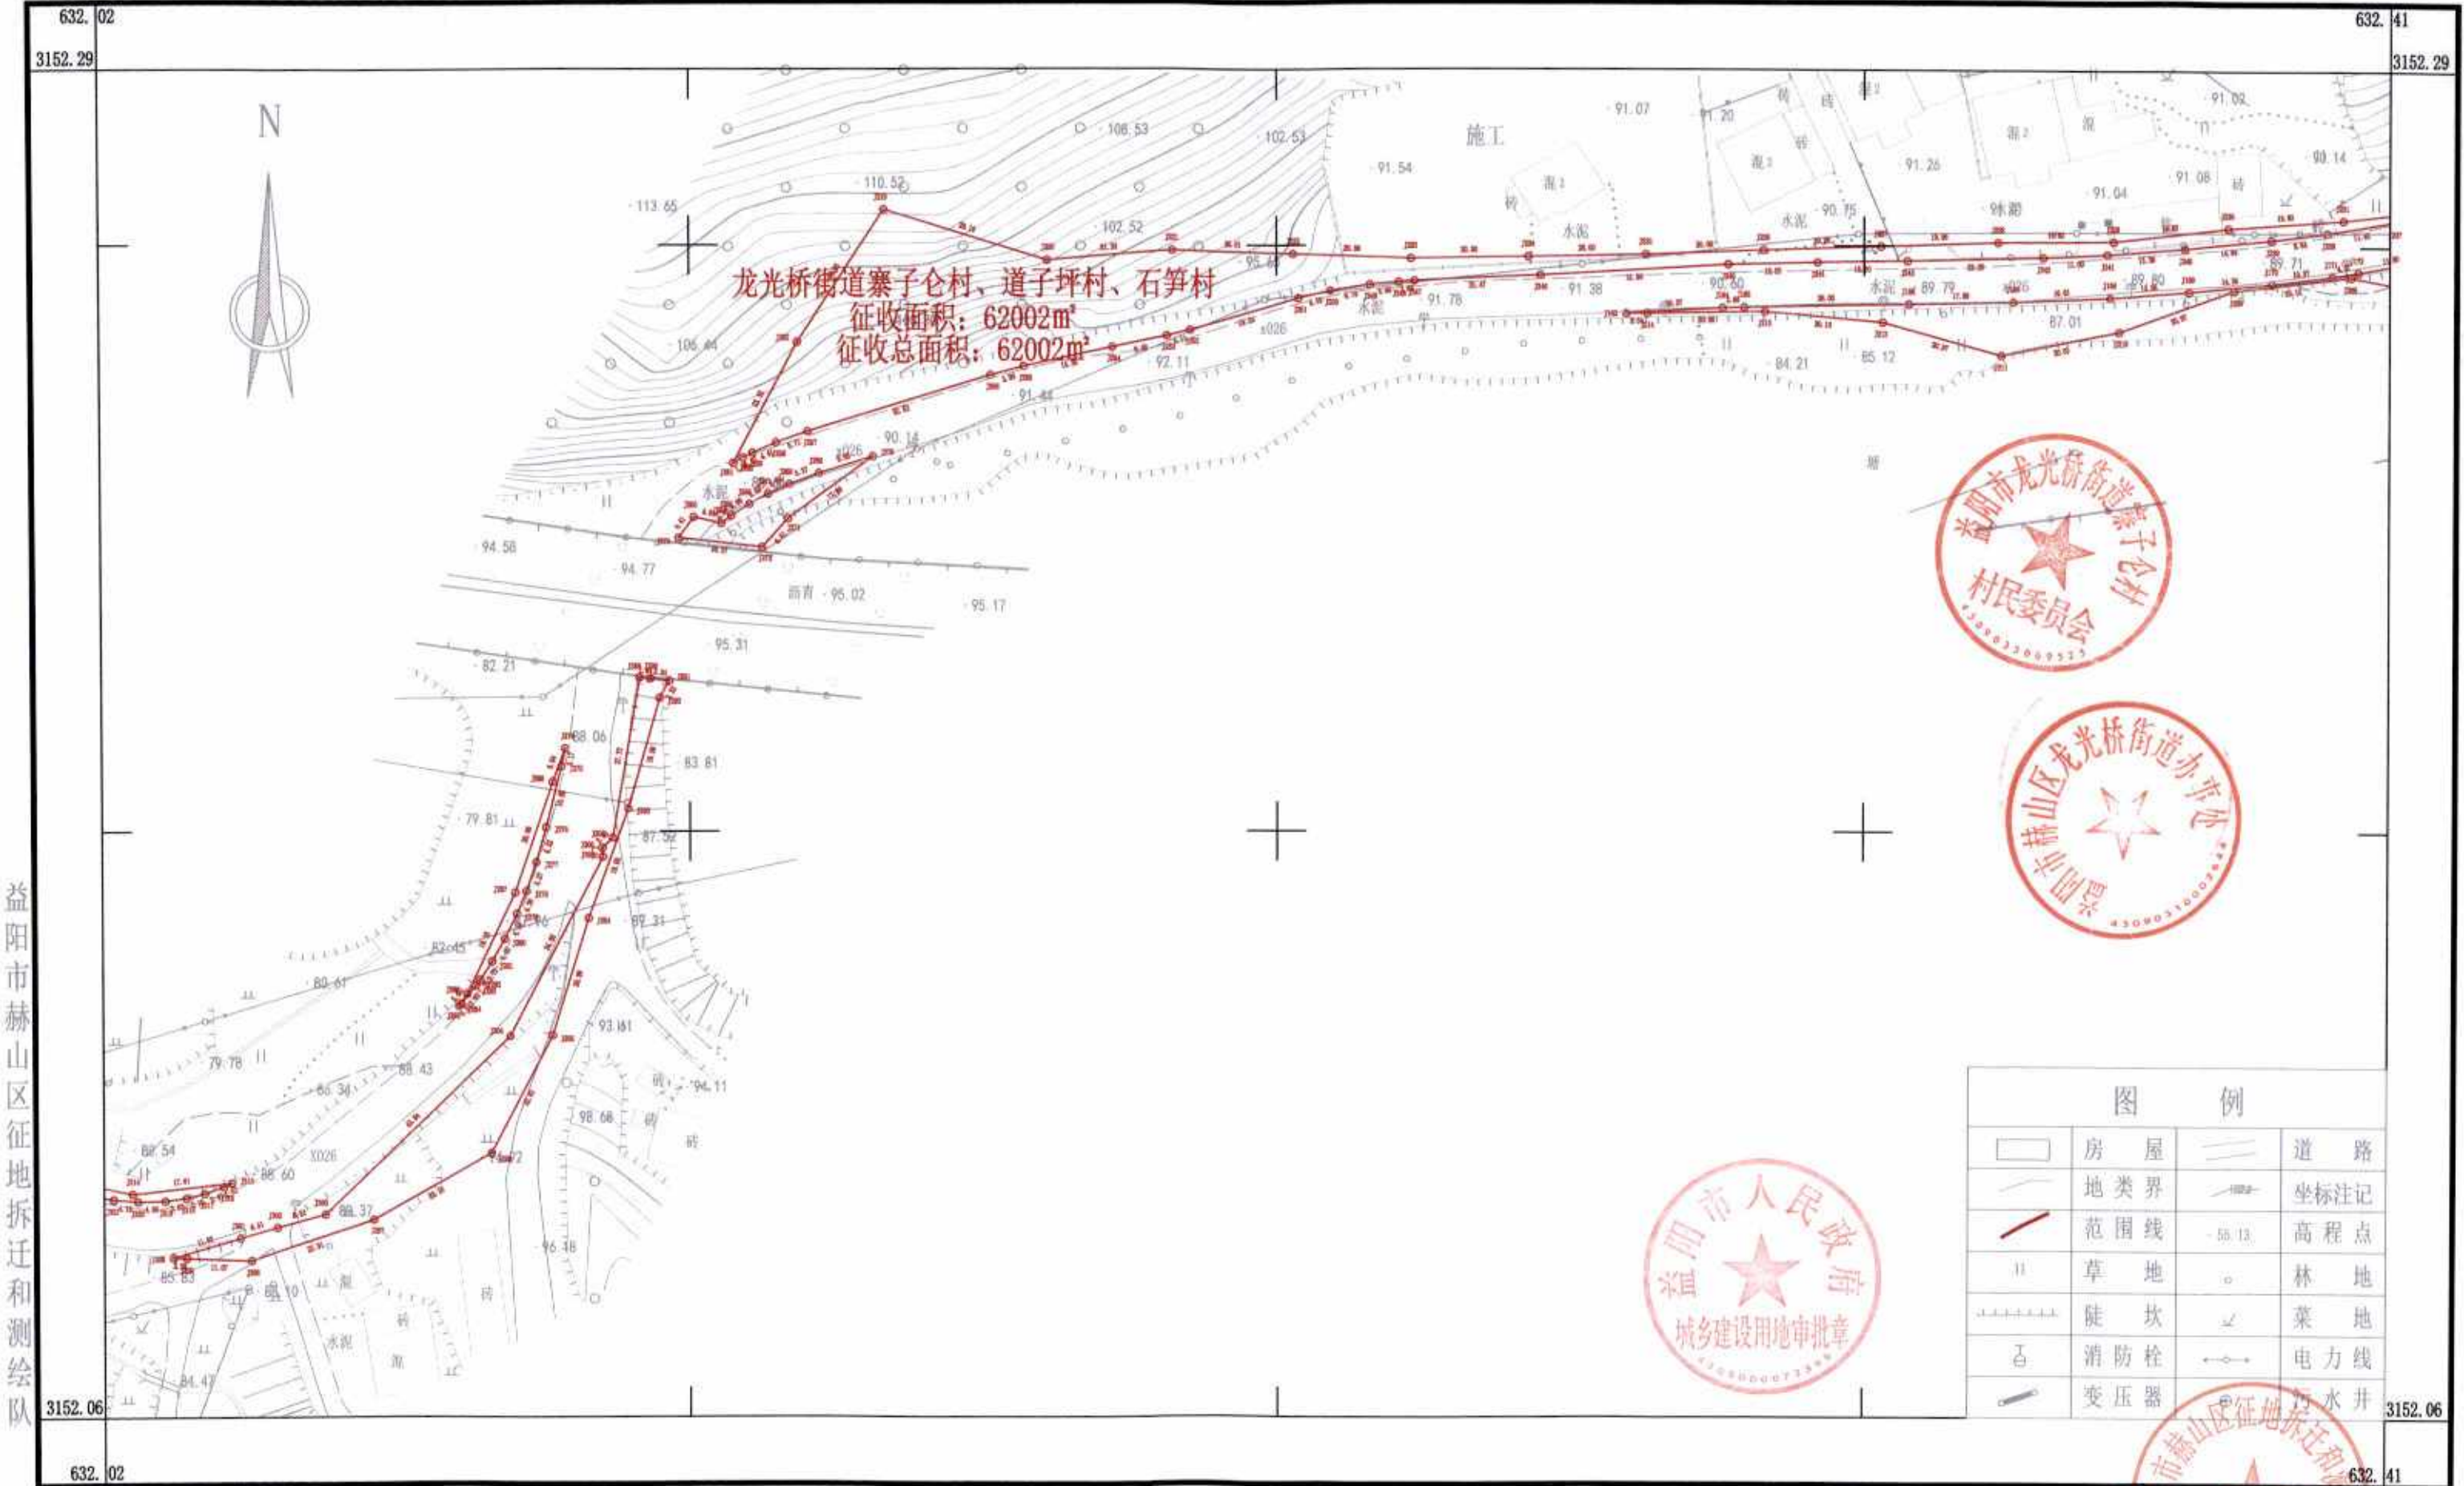


益阳市赫山区征地拆迁和测绘队

2024年07月数字化制图,
CGCS2000坐标系,
1985国家高程基准,
2007年版图式.

1:1000

测量员: 林
绘图员: 林
测绘成果审核章: 曹霓虹

赫山区高岭村至楠木通用机场公路工程（一期）勘测定界图（四）
3151.949-631.634

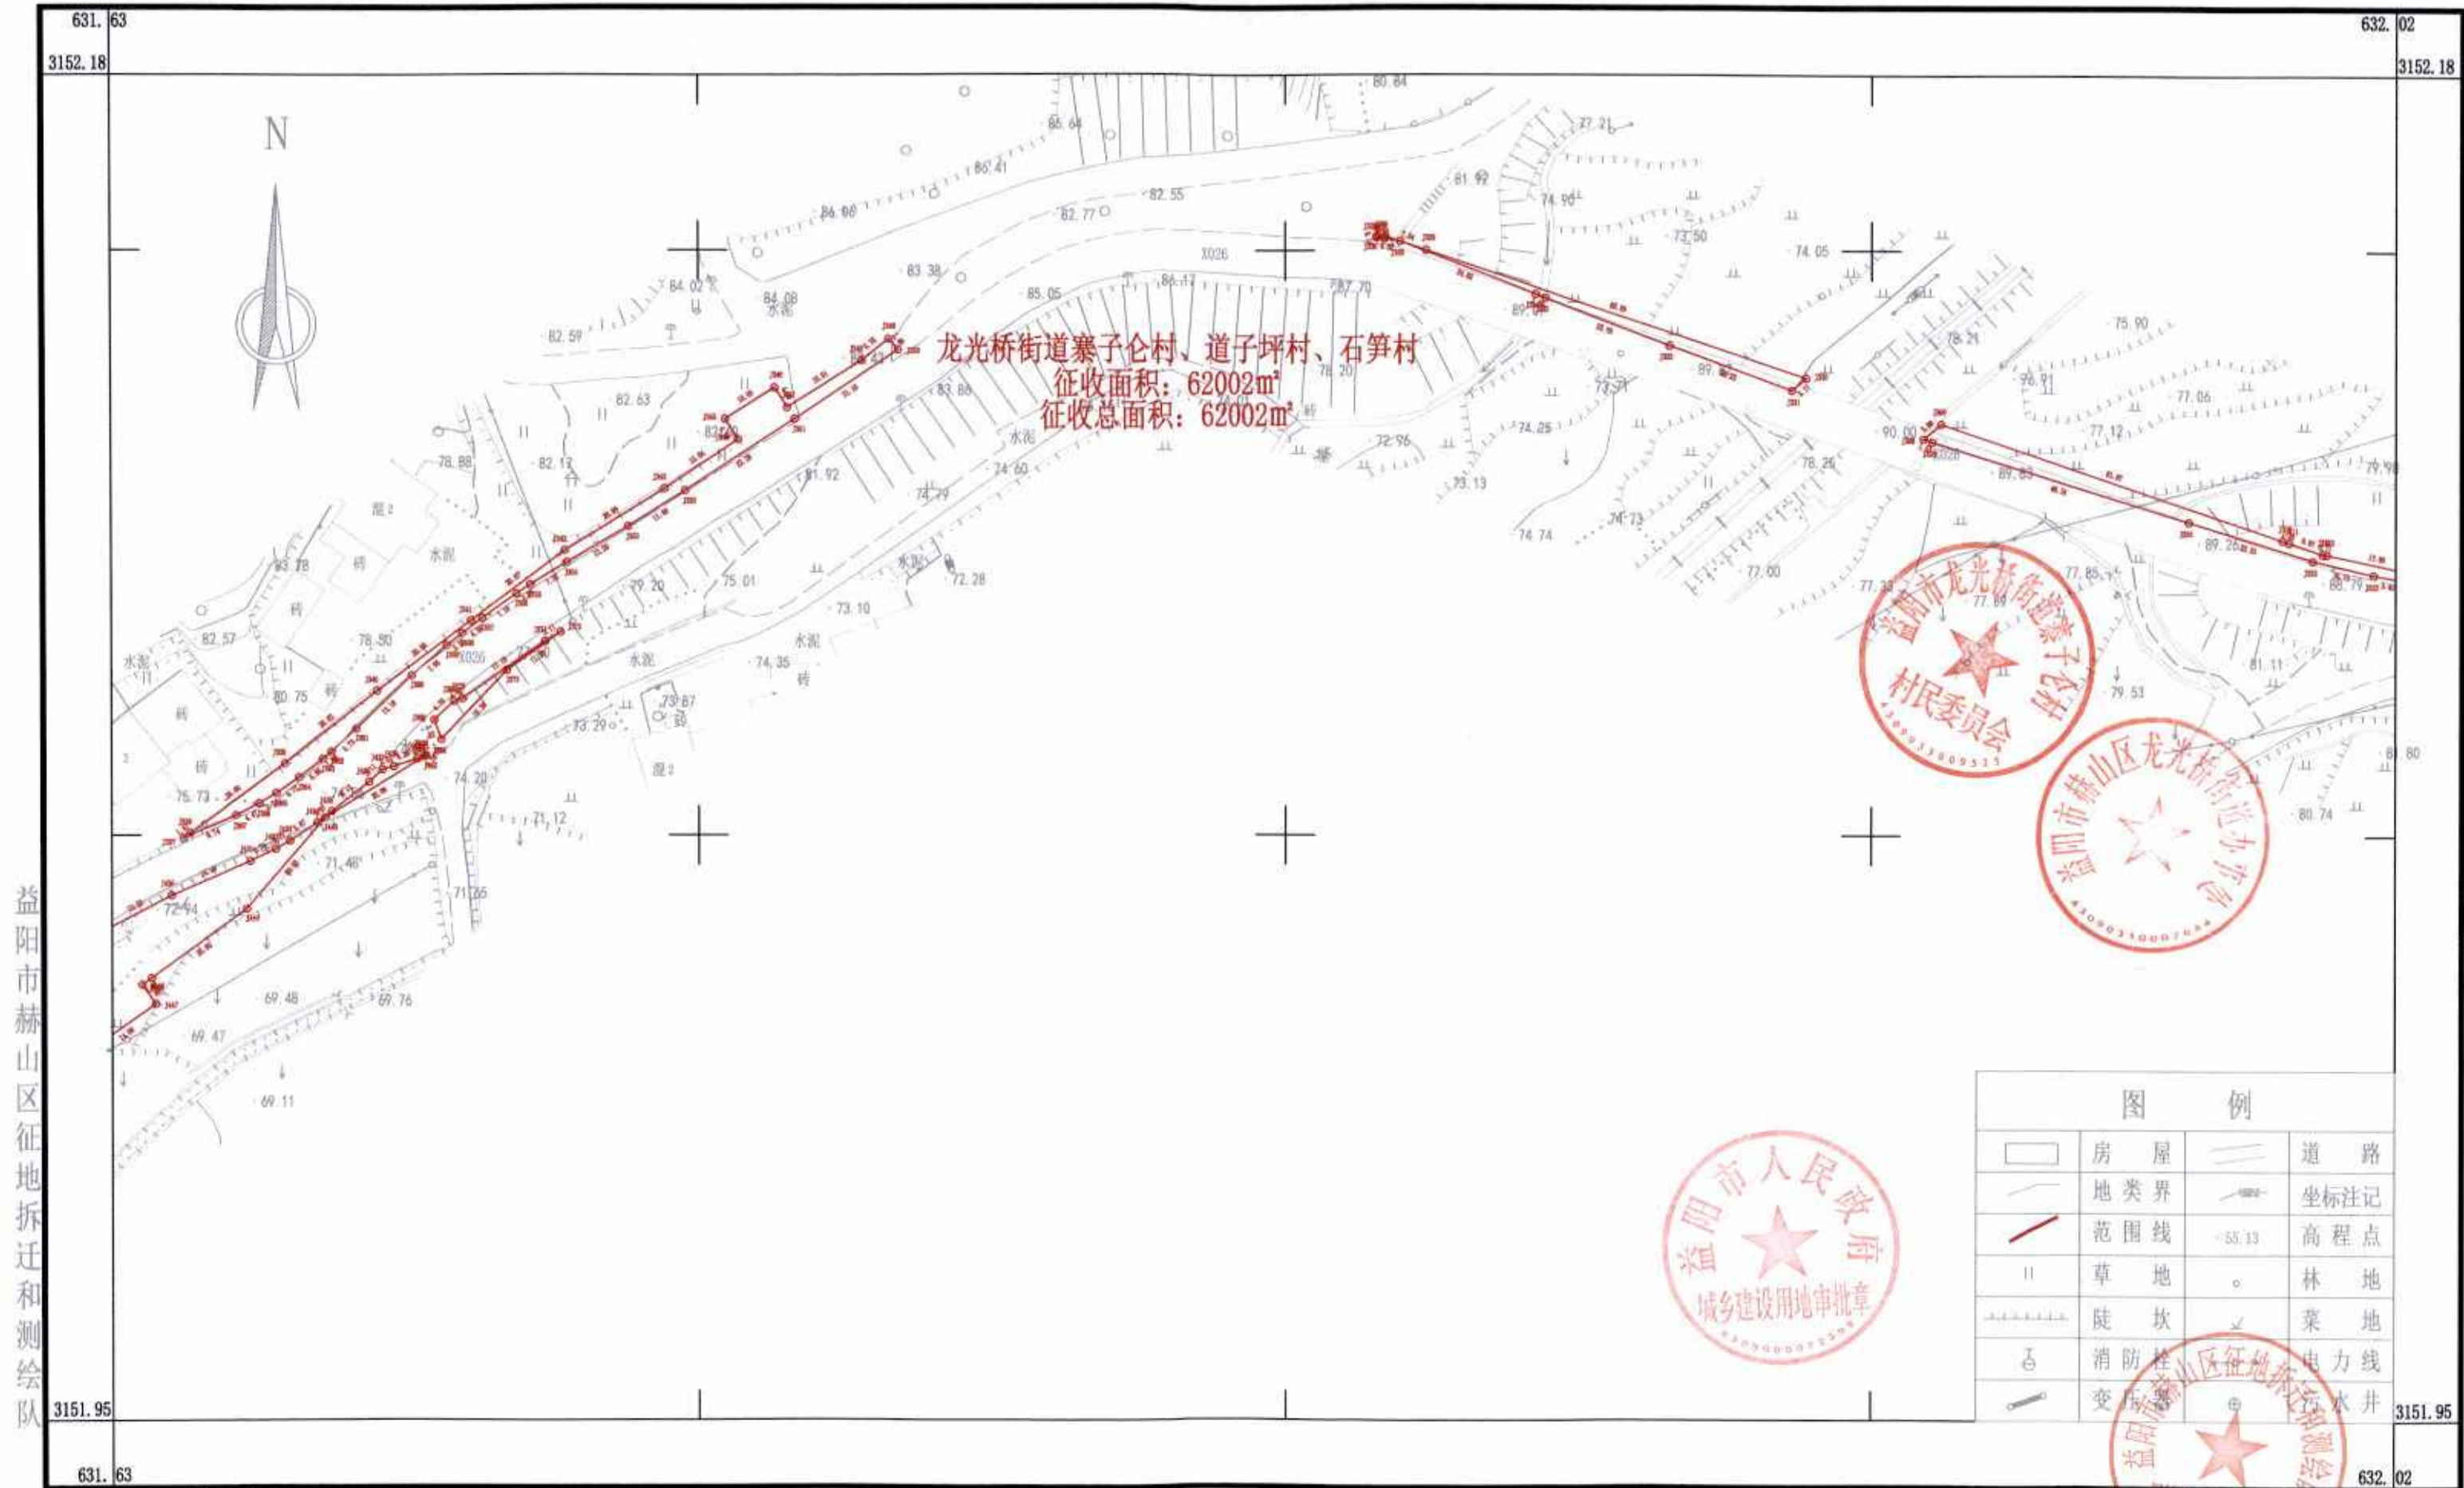


益阳市赫山区征地拆迁和测绘队

2024年07月数字化制图。
CGCS2000坐标系。
1985国家高程基准。
2007年版图式。

1:1000

测量员: 杨 林
绘图员: 雷 聪
检查员: 曹宽虹

赫山区高岭村至楠木通用机场公路工程（一期）勘测定界图（五）
3151.836-631.244

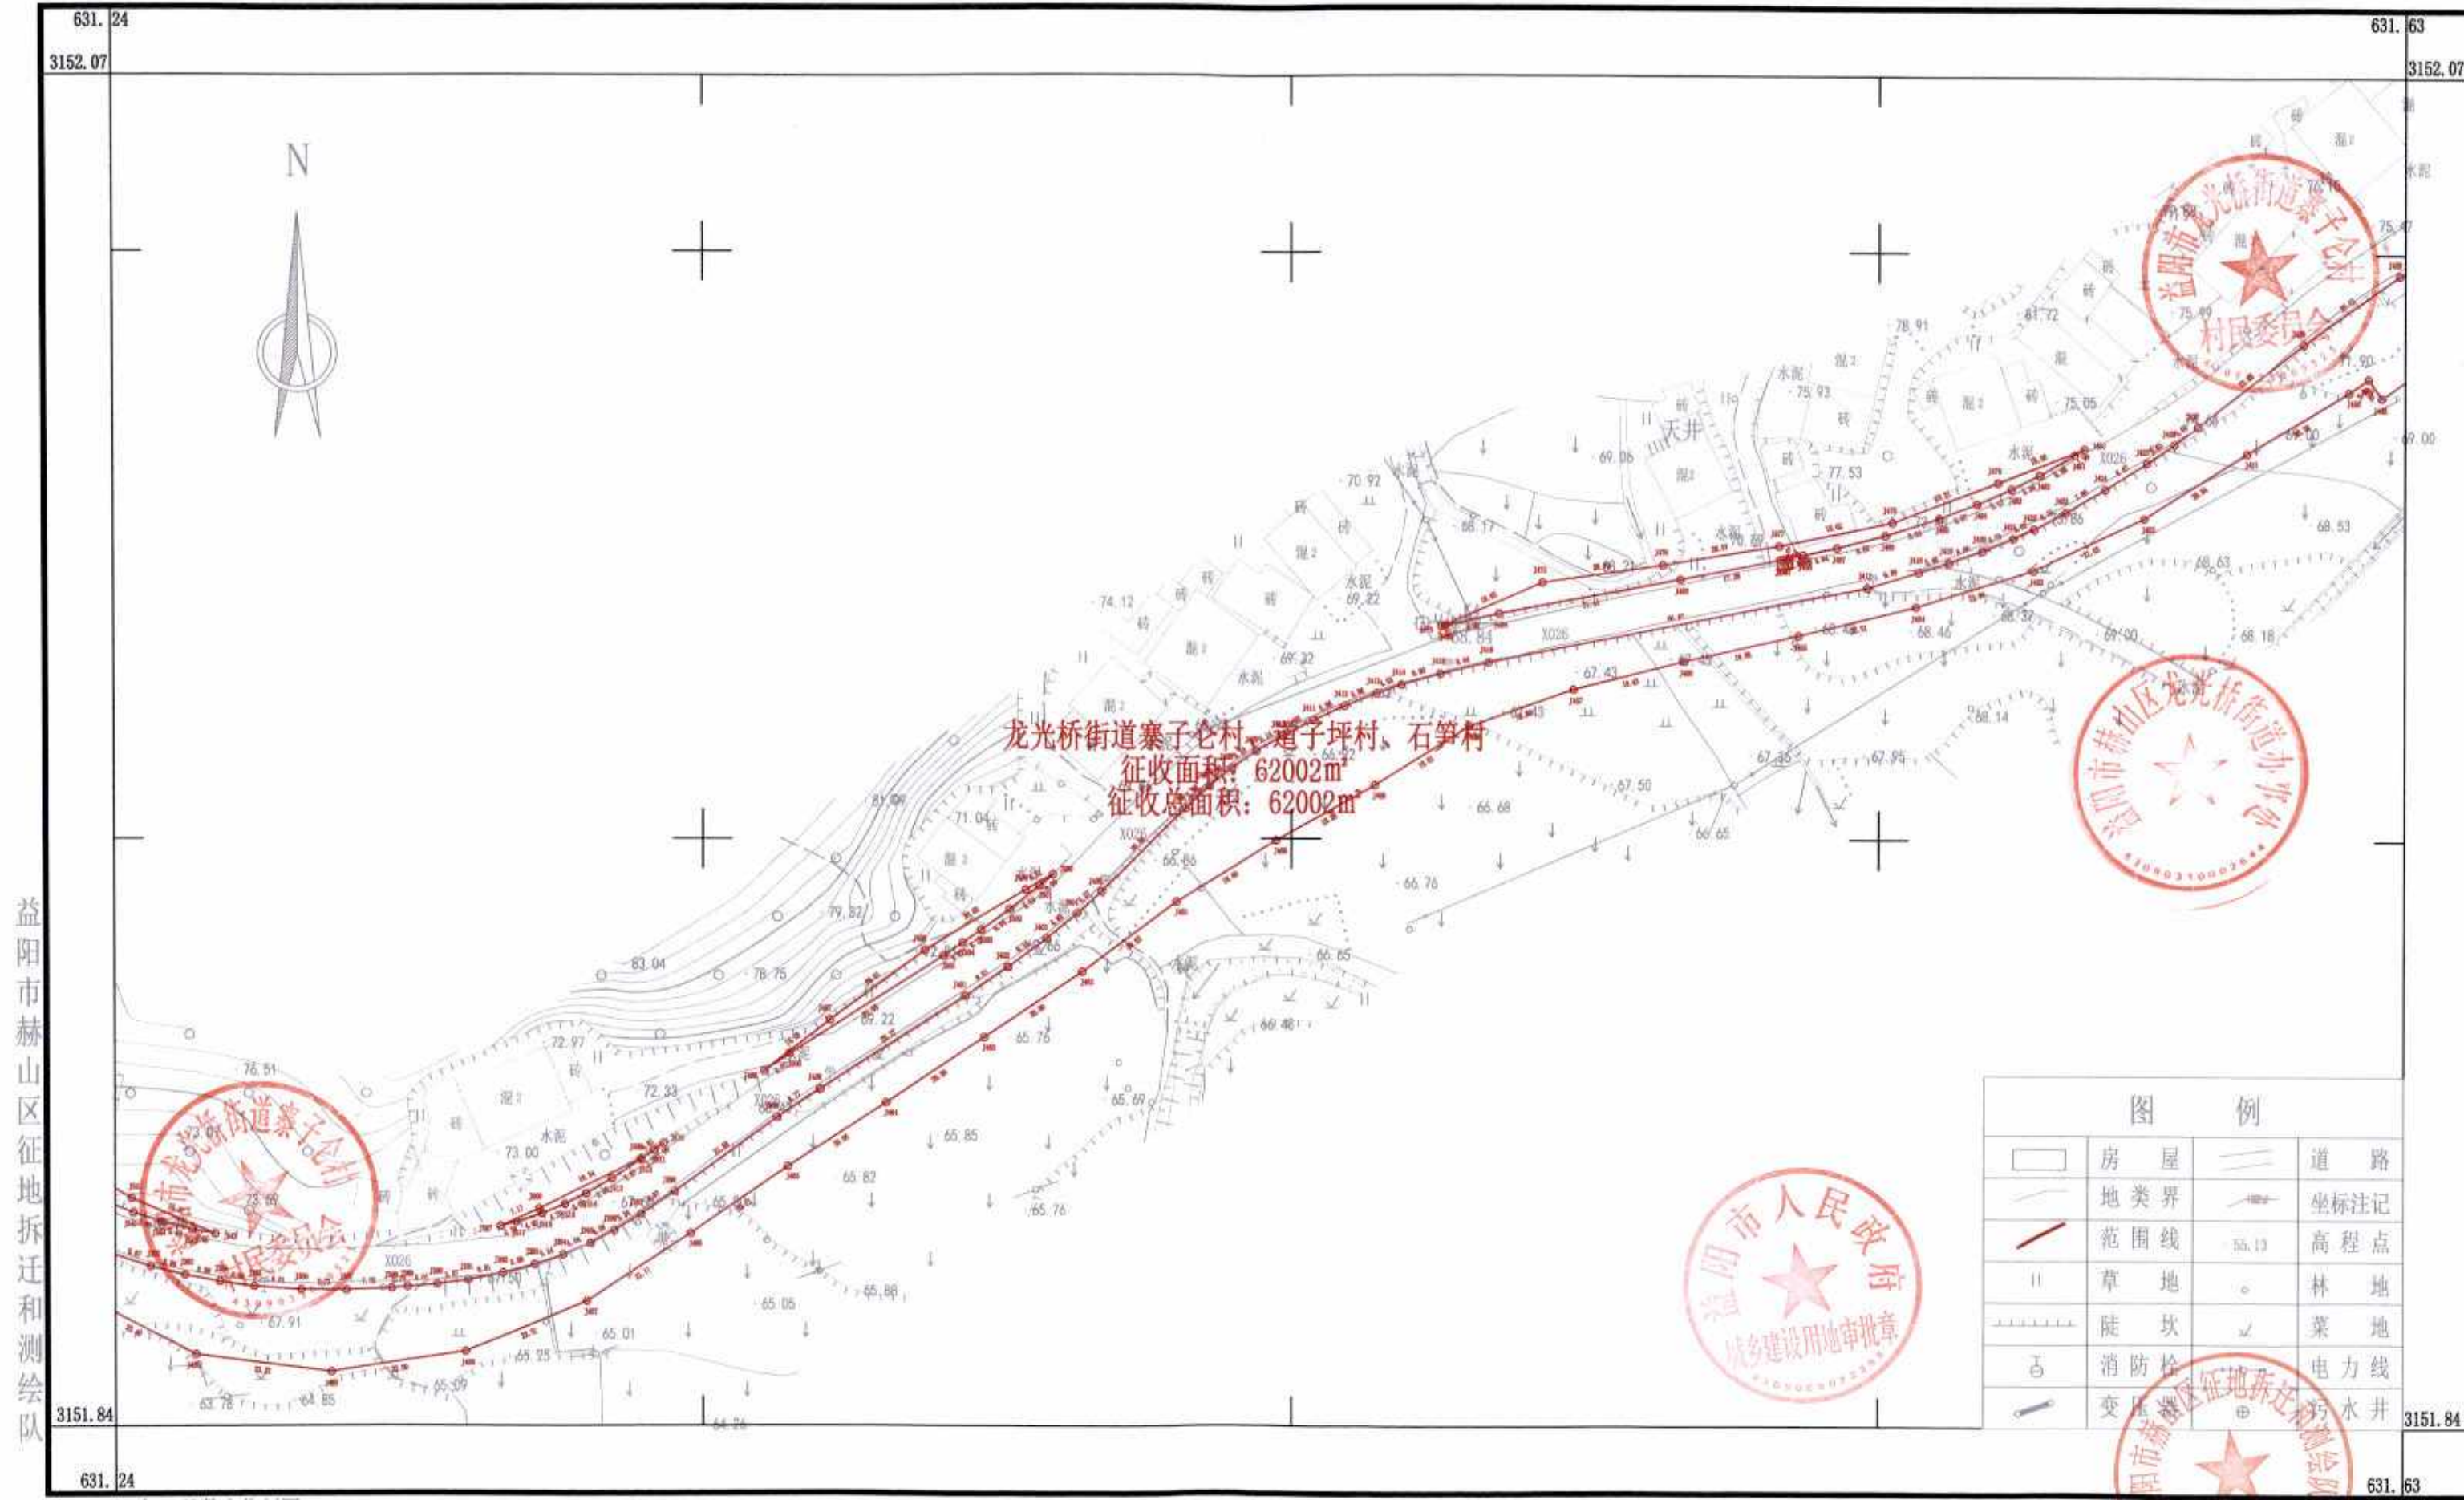

龙光桥街道寨子仑村、道子坪村、石笋村
征收面积: 62002m²
征收总面积: 62002m²

图 例			
	房屋		道路
	地类界		坐标注记
	范围线		高程点
	草地		林地
	陡坎		菜地
	消防栓		电力线
	变压器		水井

2024年07月数字化制图。
CGCS2000坐标系。
1985国家高程基准。
2007年版图式。

1:1000

测绘成果专用章
测量员: 杨林
绘图员: 雷聪
检查员: 曹霓虹

益阳市赫山区征地拆迁和测绘队

赫山区高岭村至楠木通用机场公路工程（一期）勘测定界图（六）

3151.743-630.854

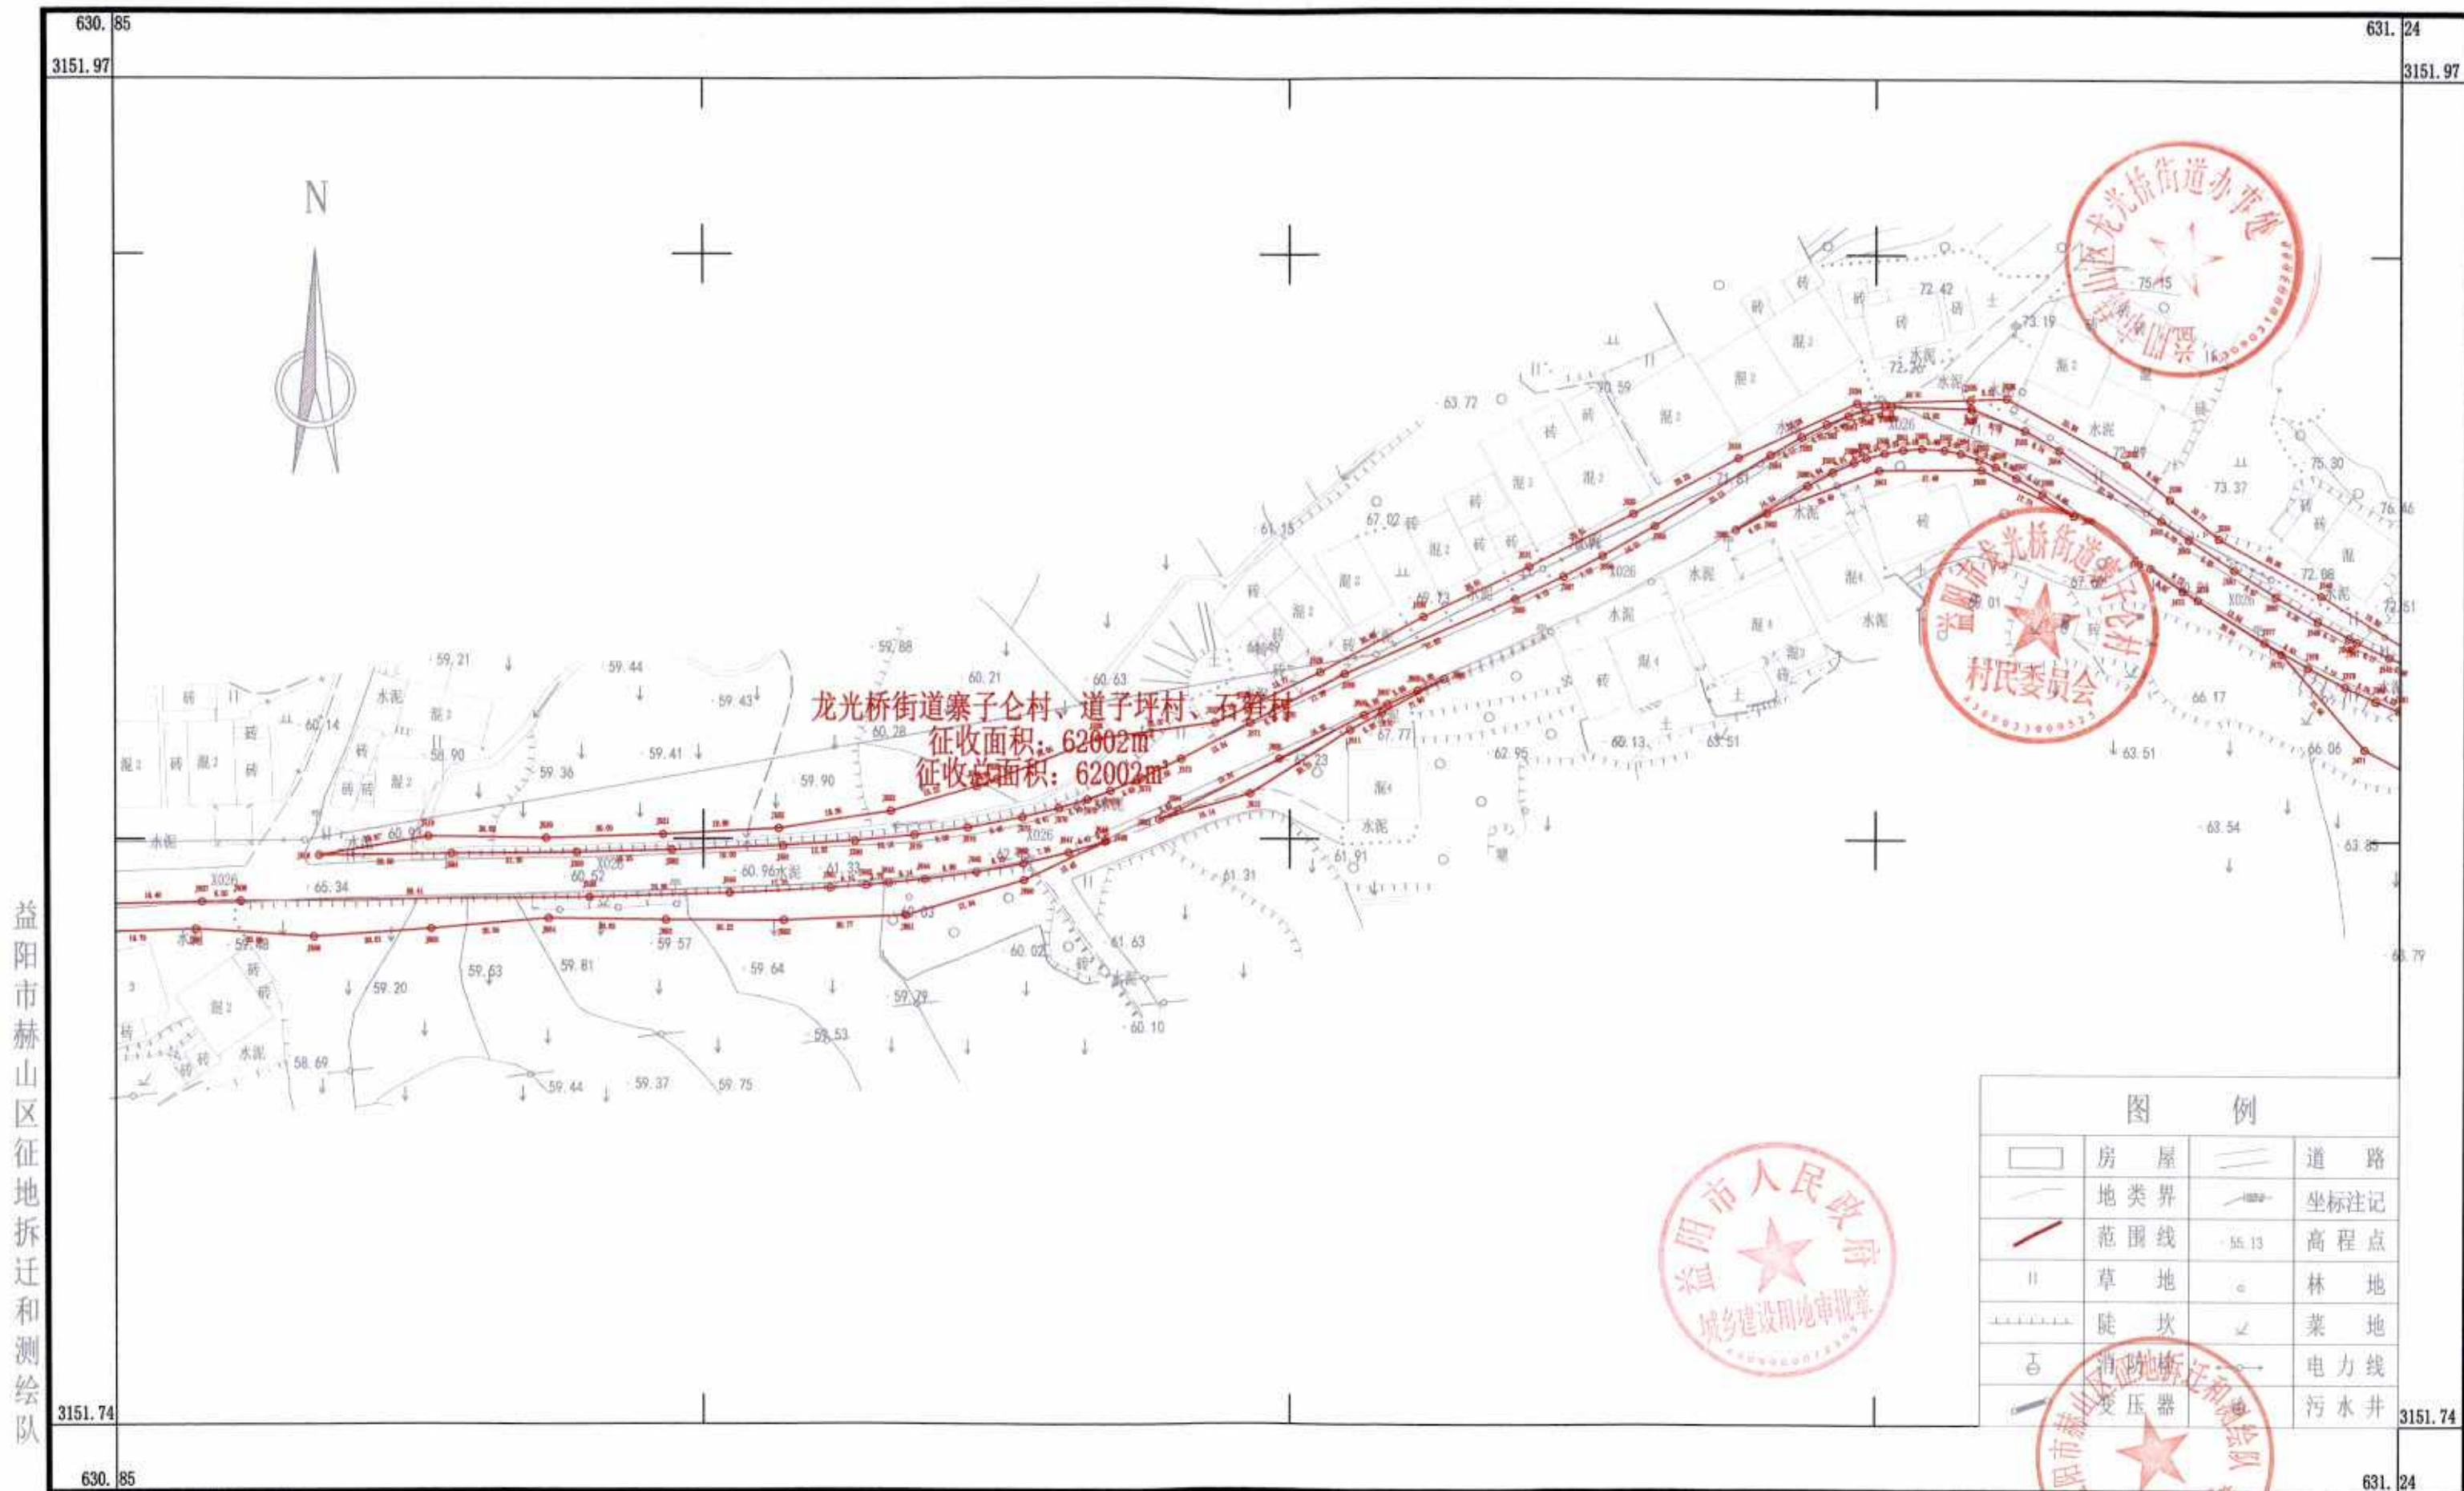



图 例			
	房屋		道路
	地类界		坐标注记
	范围线		高程点
	草地		林地
	陡坎		菜地
	变压器		电力线
	污水井		

1:1000

2024年07月数字化制图。
CGCS2000坐标系。
1985国家高程基准。
2007年版图式。

测量员: 杨 林
绘图员: 雷 聪
检查员: 曹露虹

3151. 651-630. 464

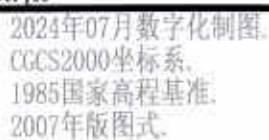


1:1000

测量员: 杨林
解围员: 雷聪
检查员: 曹霓虹

赫山区高岭村至楠木通用机场公路工程（一期）勘测定界图（八）

3151.421-630.209

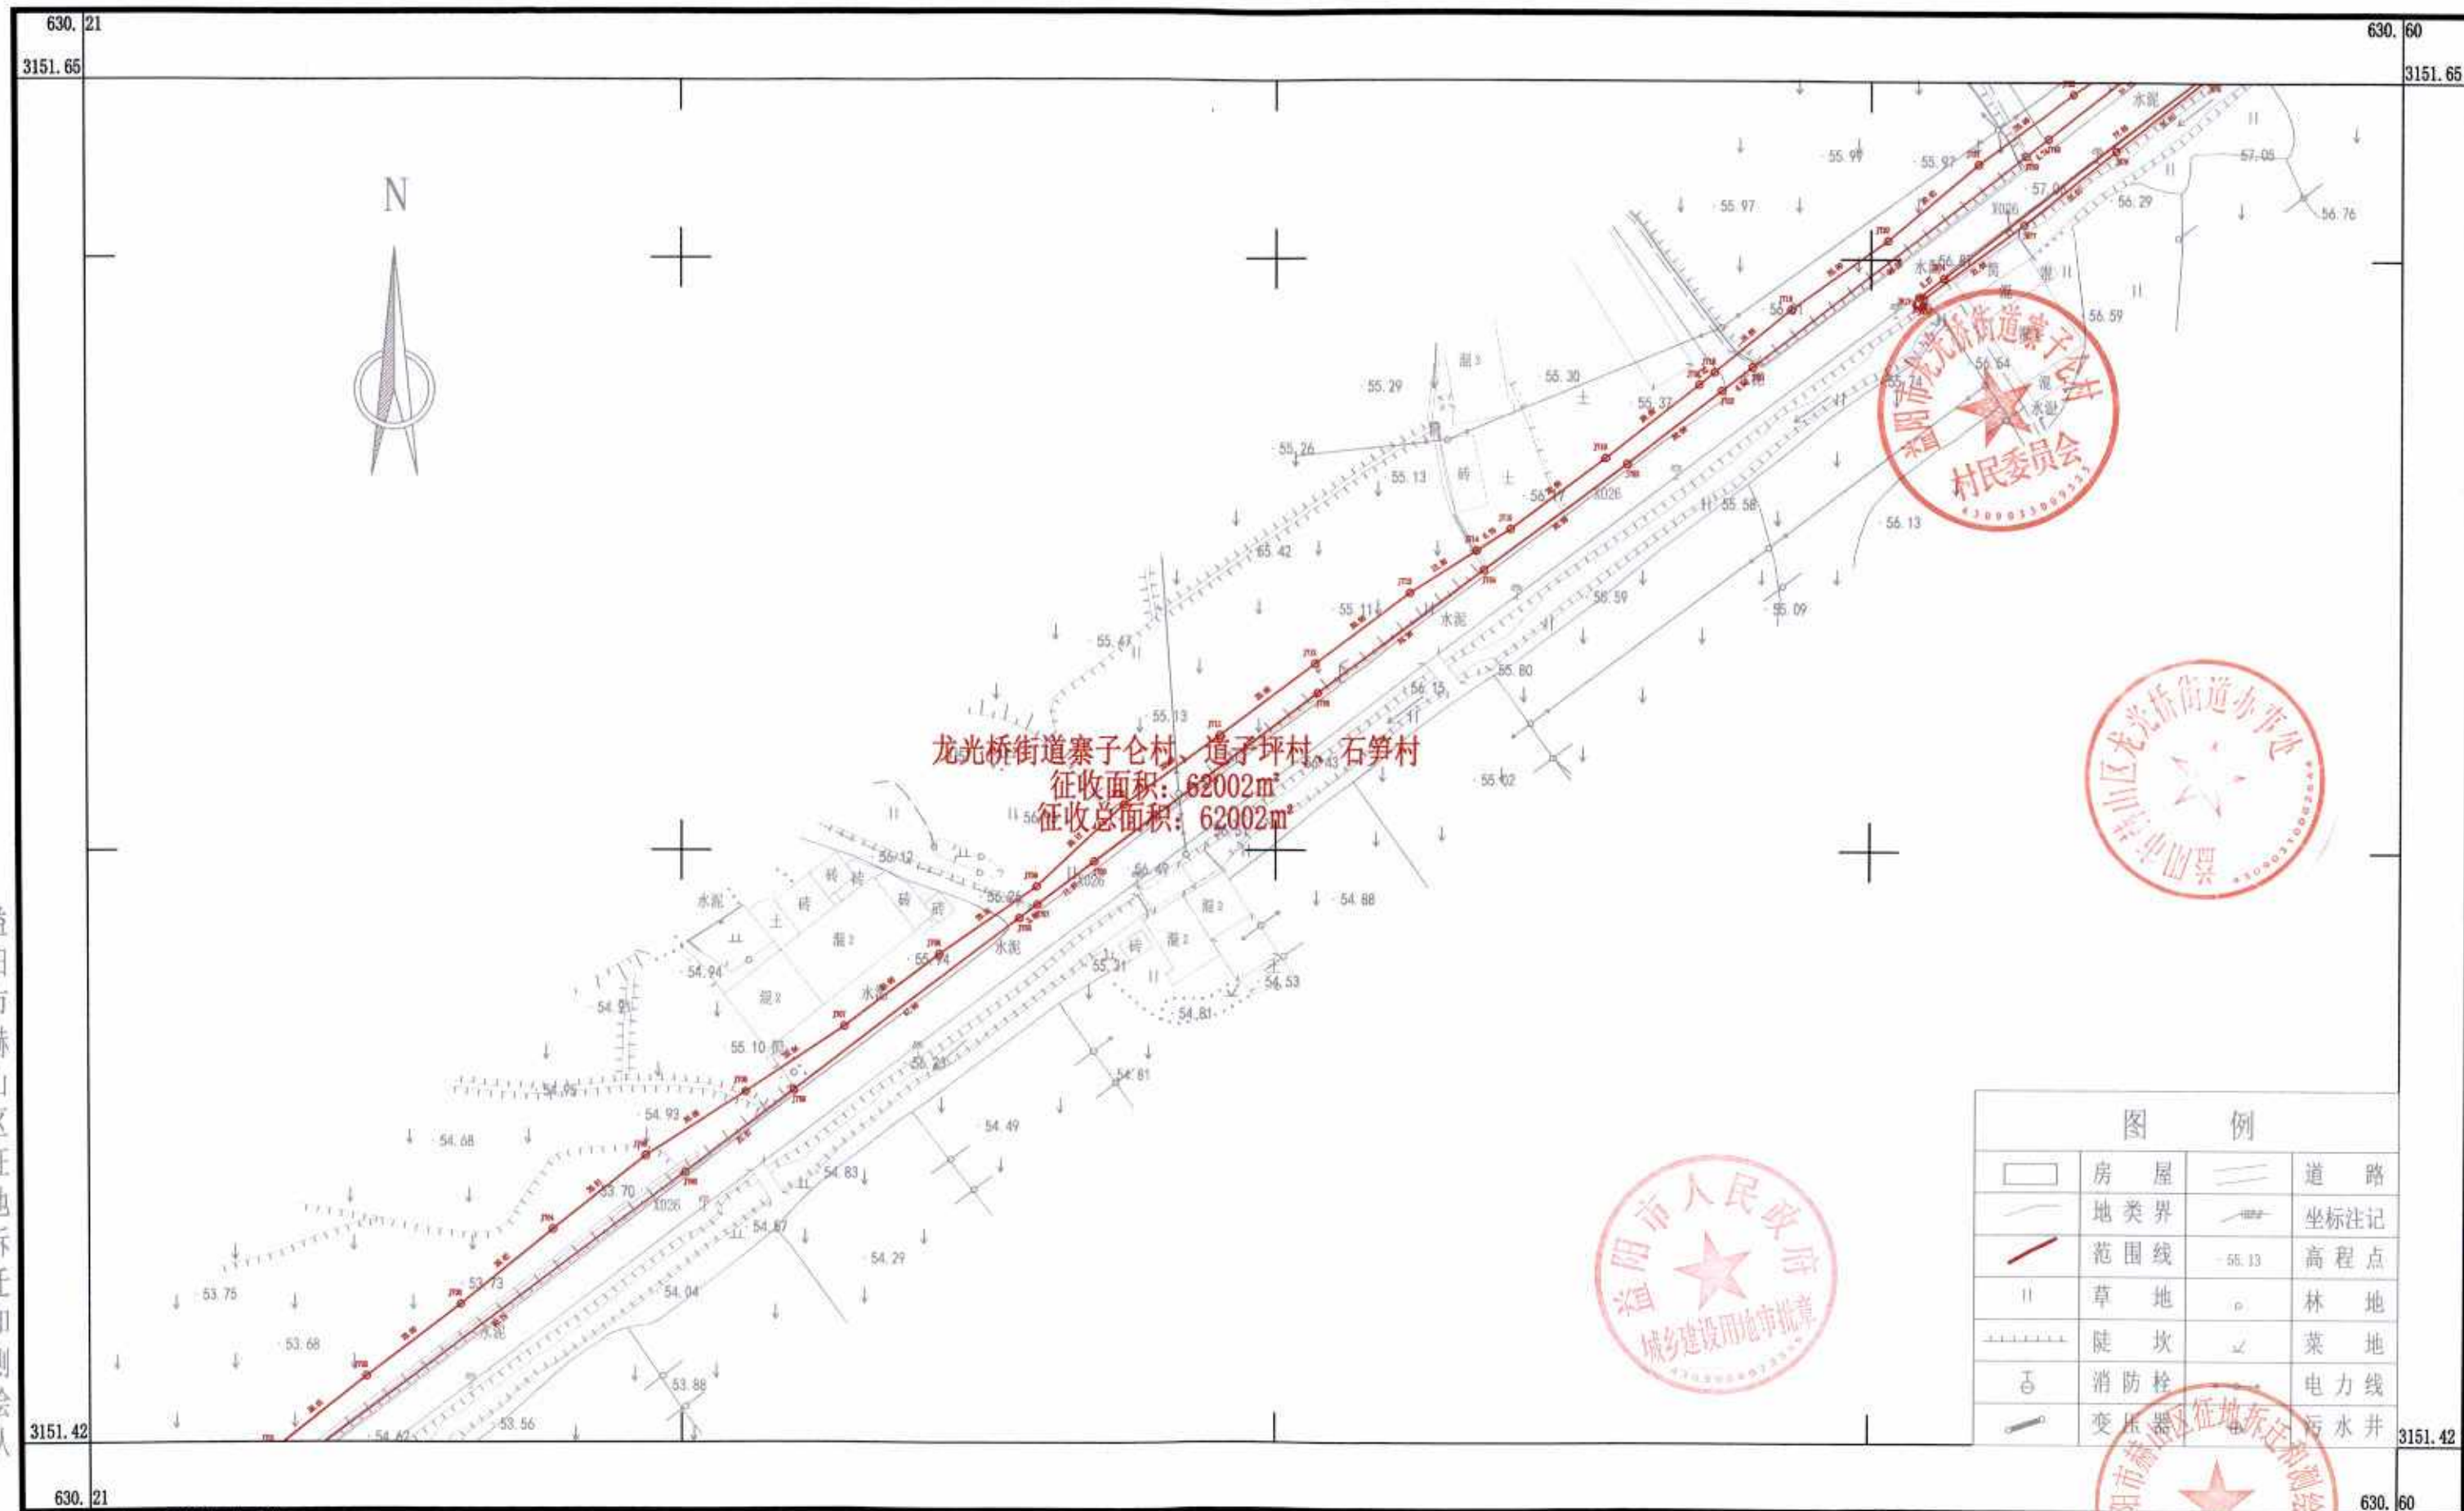

益阳市赫山区征地拆迁和测绘队


2024年07月数字化制图。
CGCS2000坐标系。
1985国家高程基准。
2007年版图式。

1:1000

测量员: 杨林
绘图员: 雷聪
检查员: 曹霓虹

赫山区高岭村至楠木通用机场公路工程（一期）勘测定界图（九）

3151.191-629.913

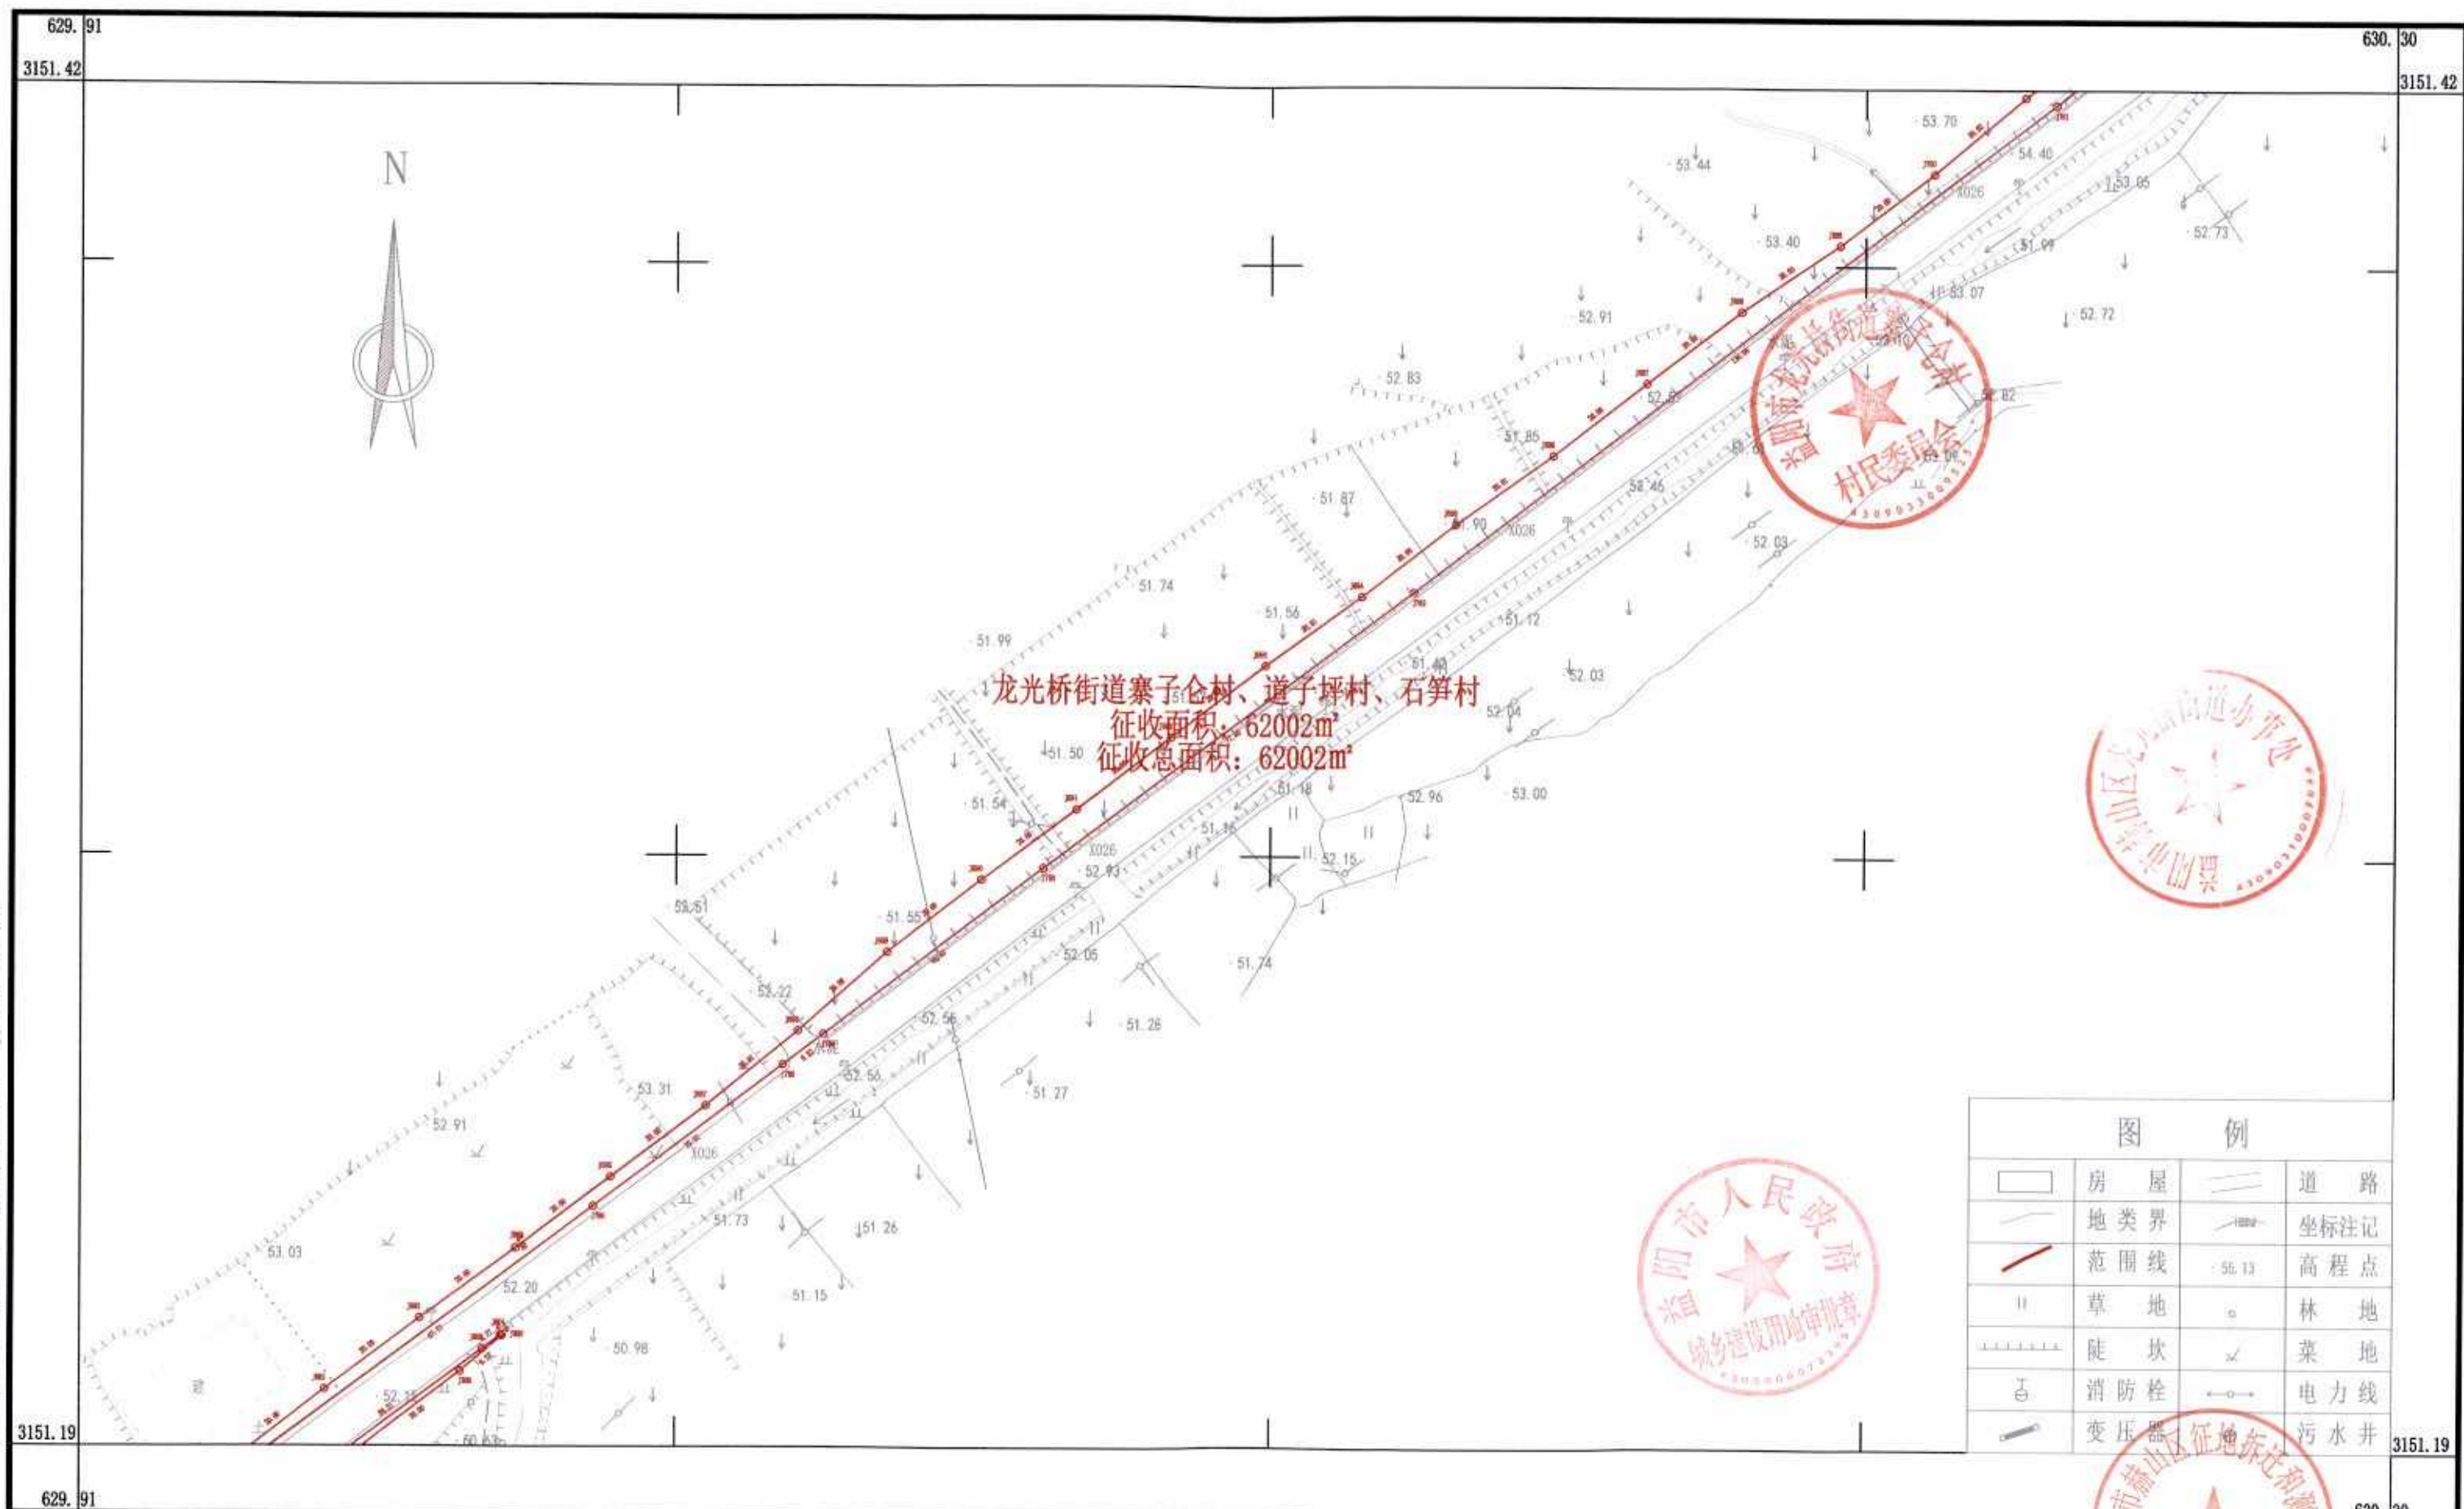


2024年07月数字化制图。
CGCS2000坐标系。
1985国家高程基准。
2007年版图式。

1:1000

测图员：杨林
绘图员：雷聪
检查员：曹霓虹

3150. 961-629. 604

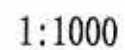


2024年07月数字化制图。
CGCS2000坐标系。
1985国家高程基准。
2007年版图式。

测量员: 杨 林
绘图员: 雷 聪
检查员: 曹 宽虹

赫山区高岭村至楠木通用机场公路工程（一期）勘测定界图（十一）

3151.077-629.214

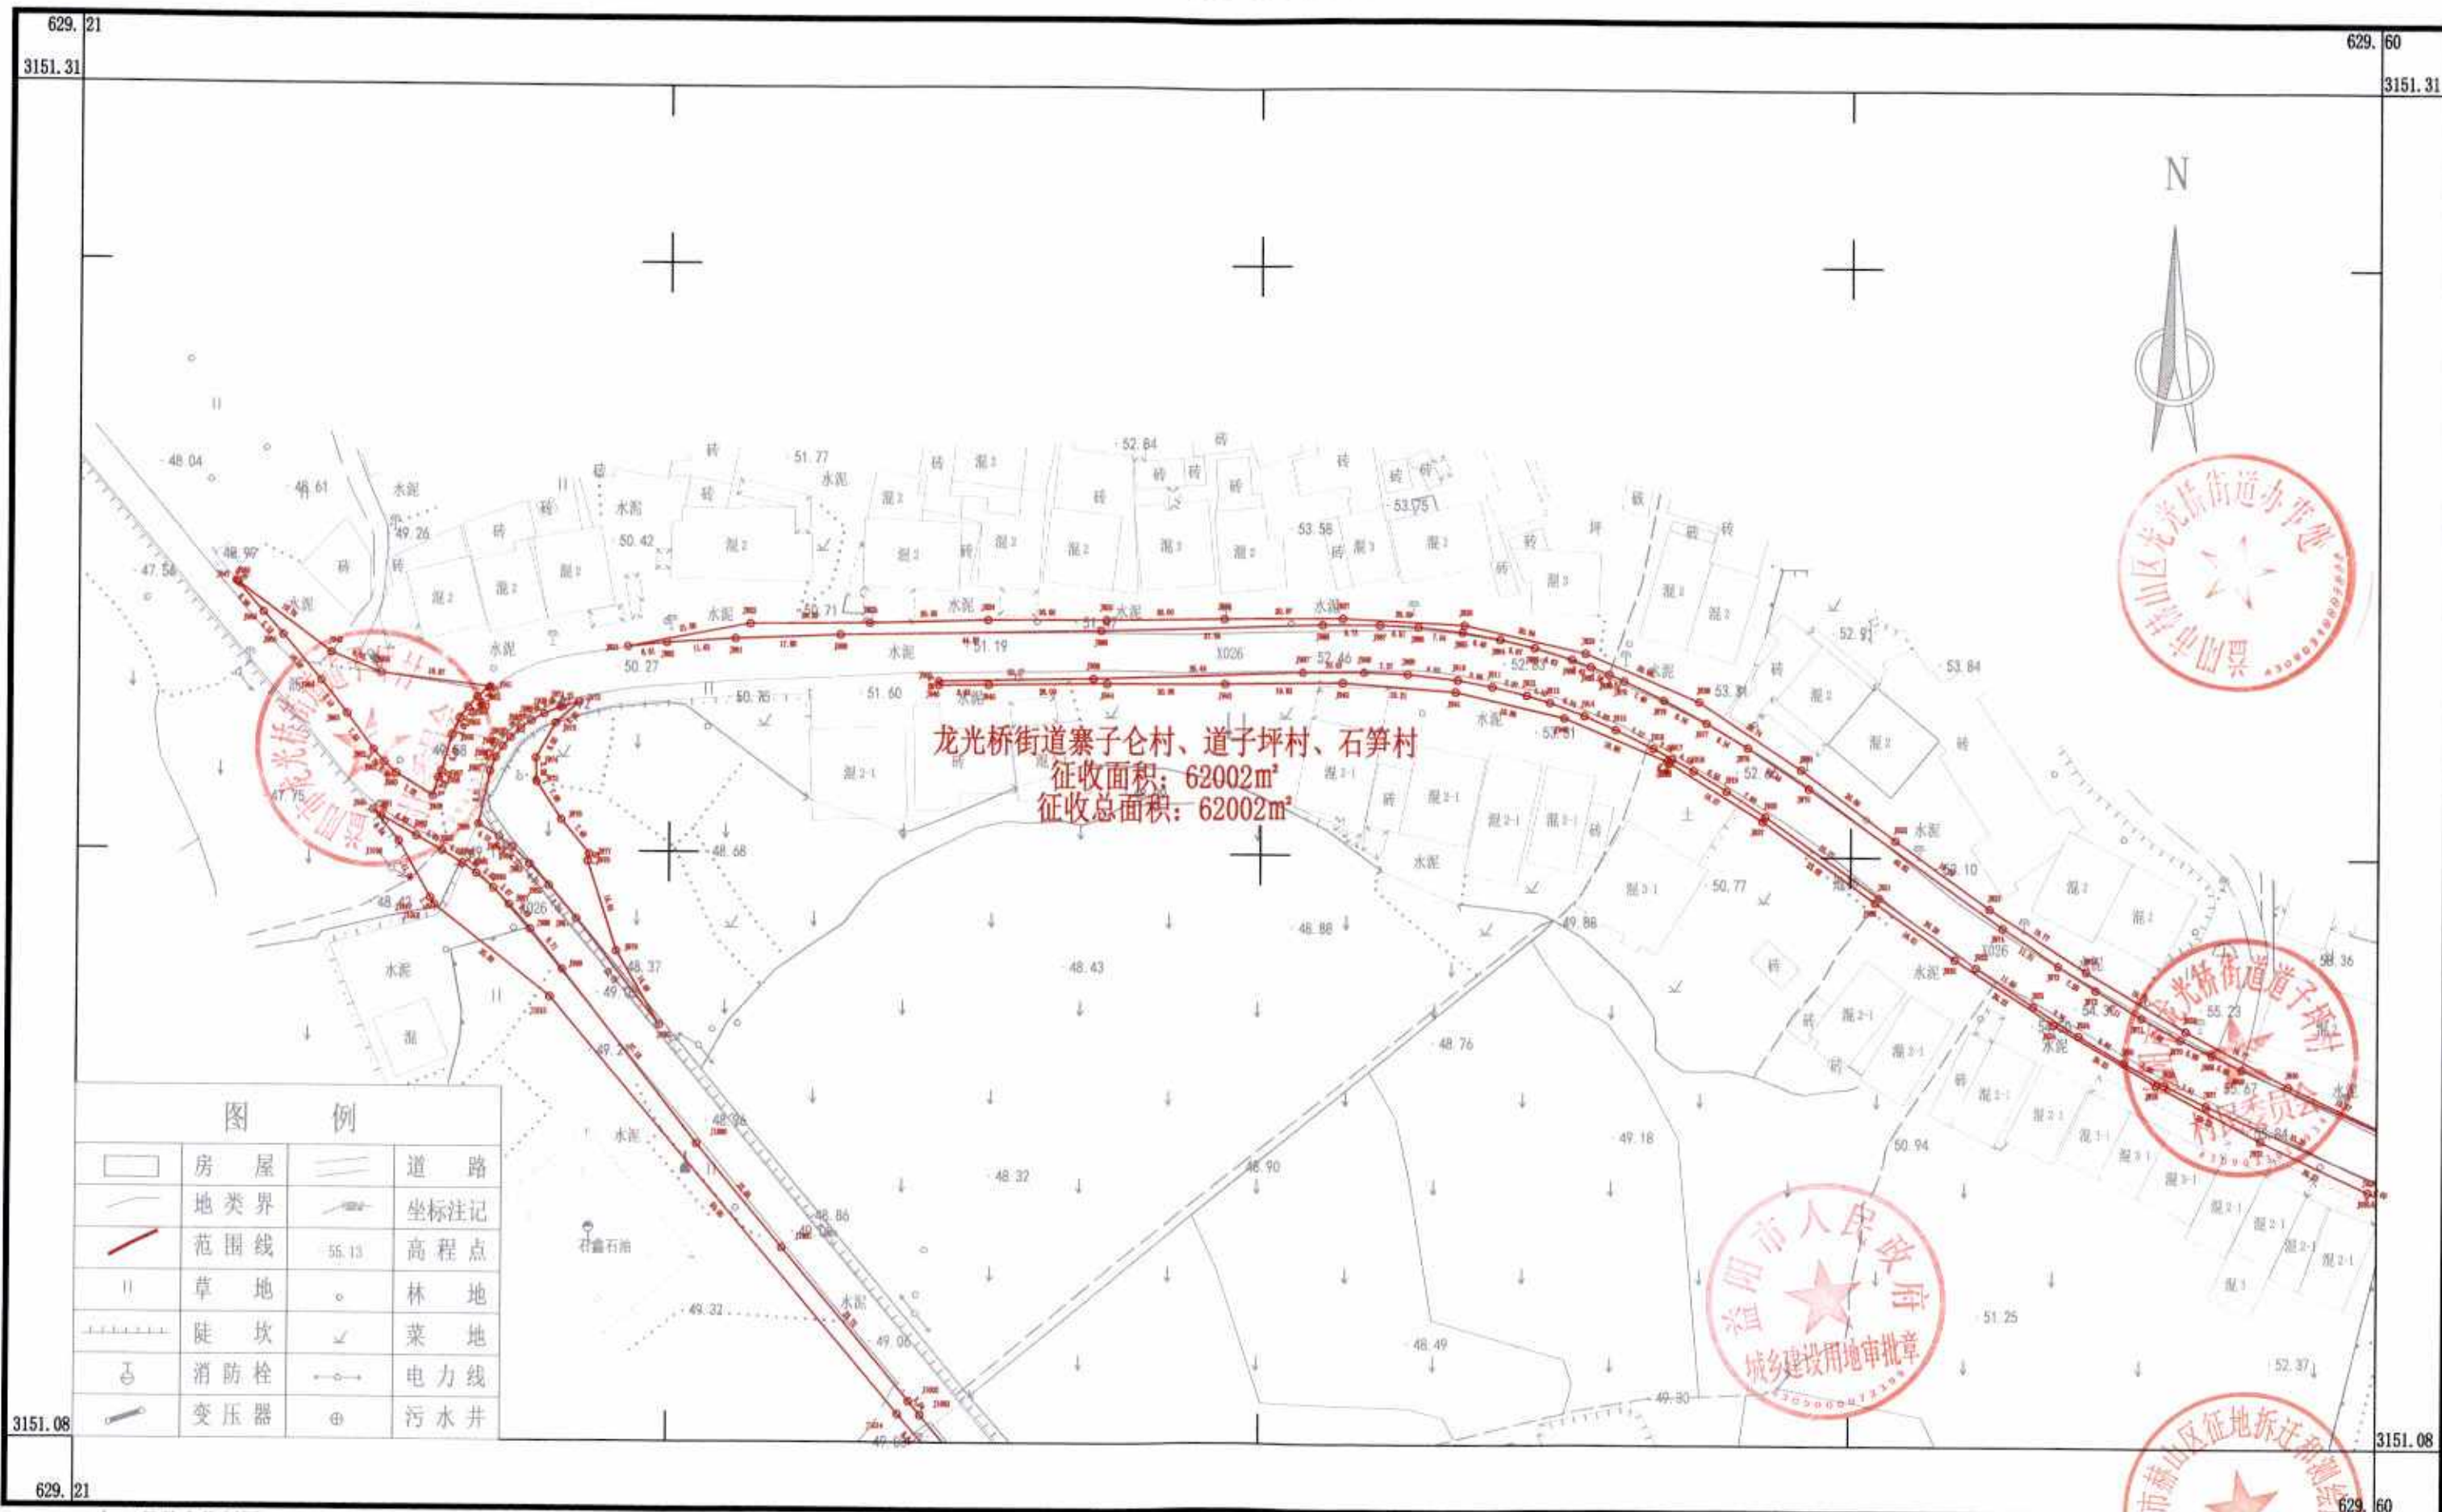


2024年07月数字化制图。
CGCS2000坐标系。
1985国家高程基准。
2007年版图式。

1:1000

测量员: 杨林
绘图员: 杨林
检查员: 曹霓虹

益阳市赫山区征地拆迁和测绘队


赫山区高岭村至楠木通用机场公路工程（一期）勘测定界图（十二）
3150.847-629.214

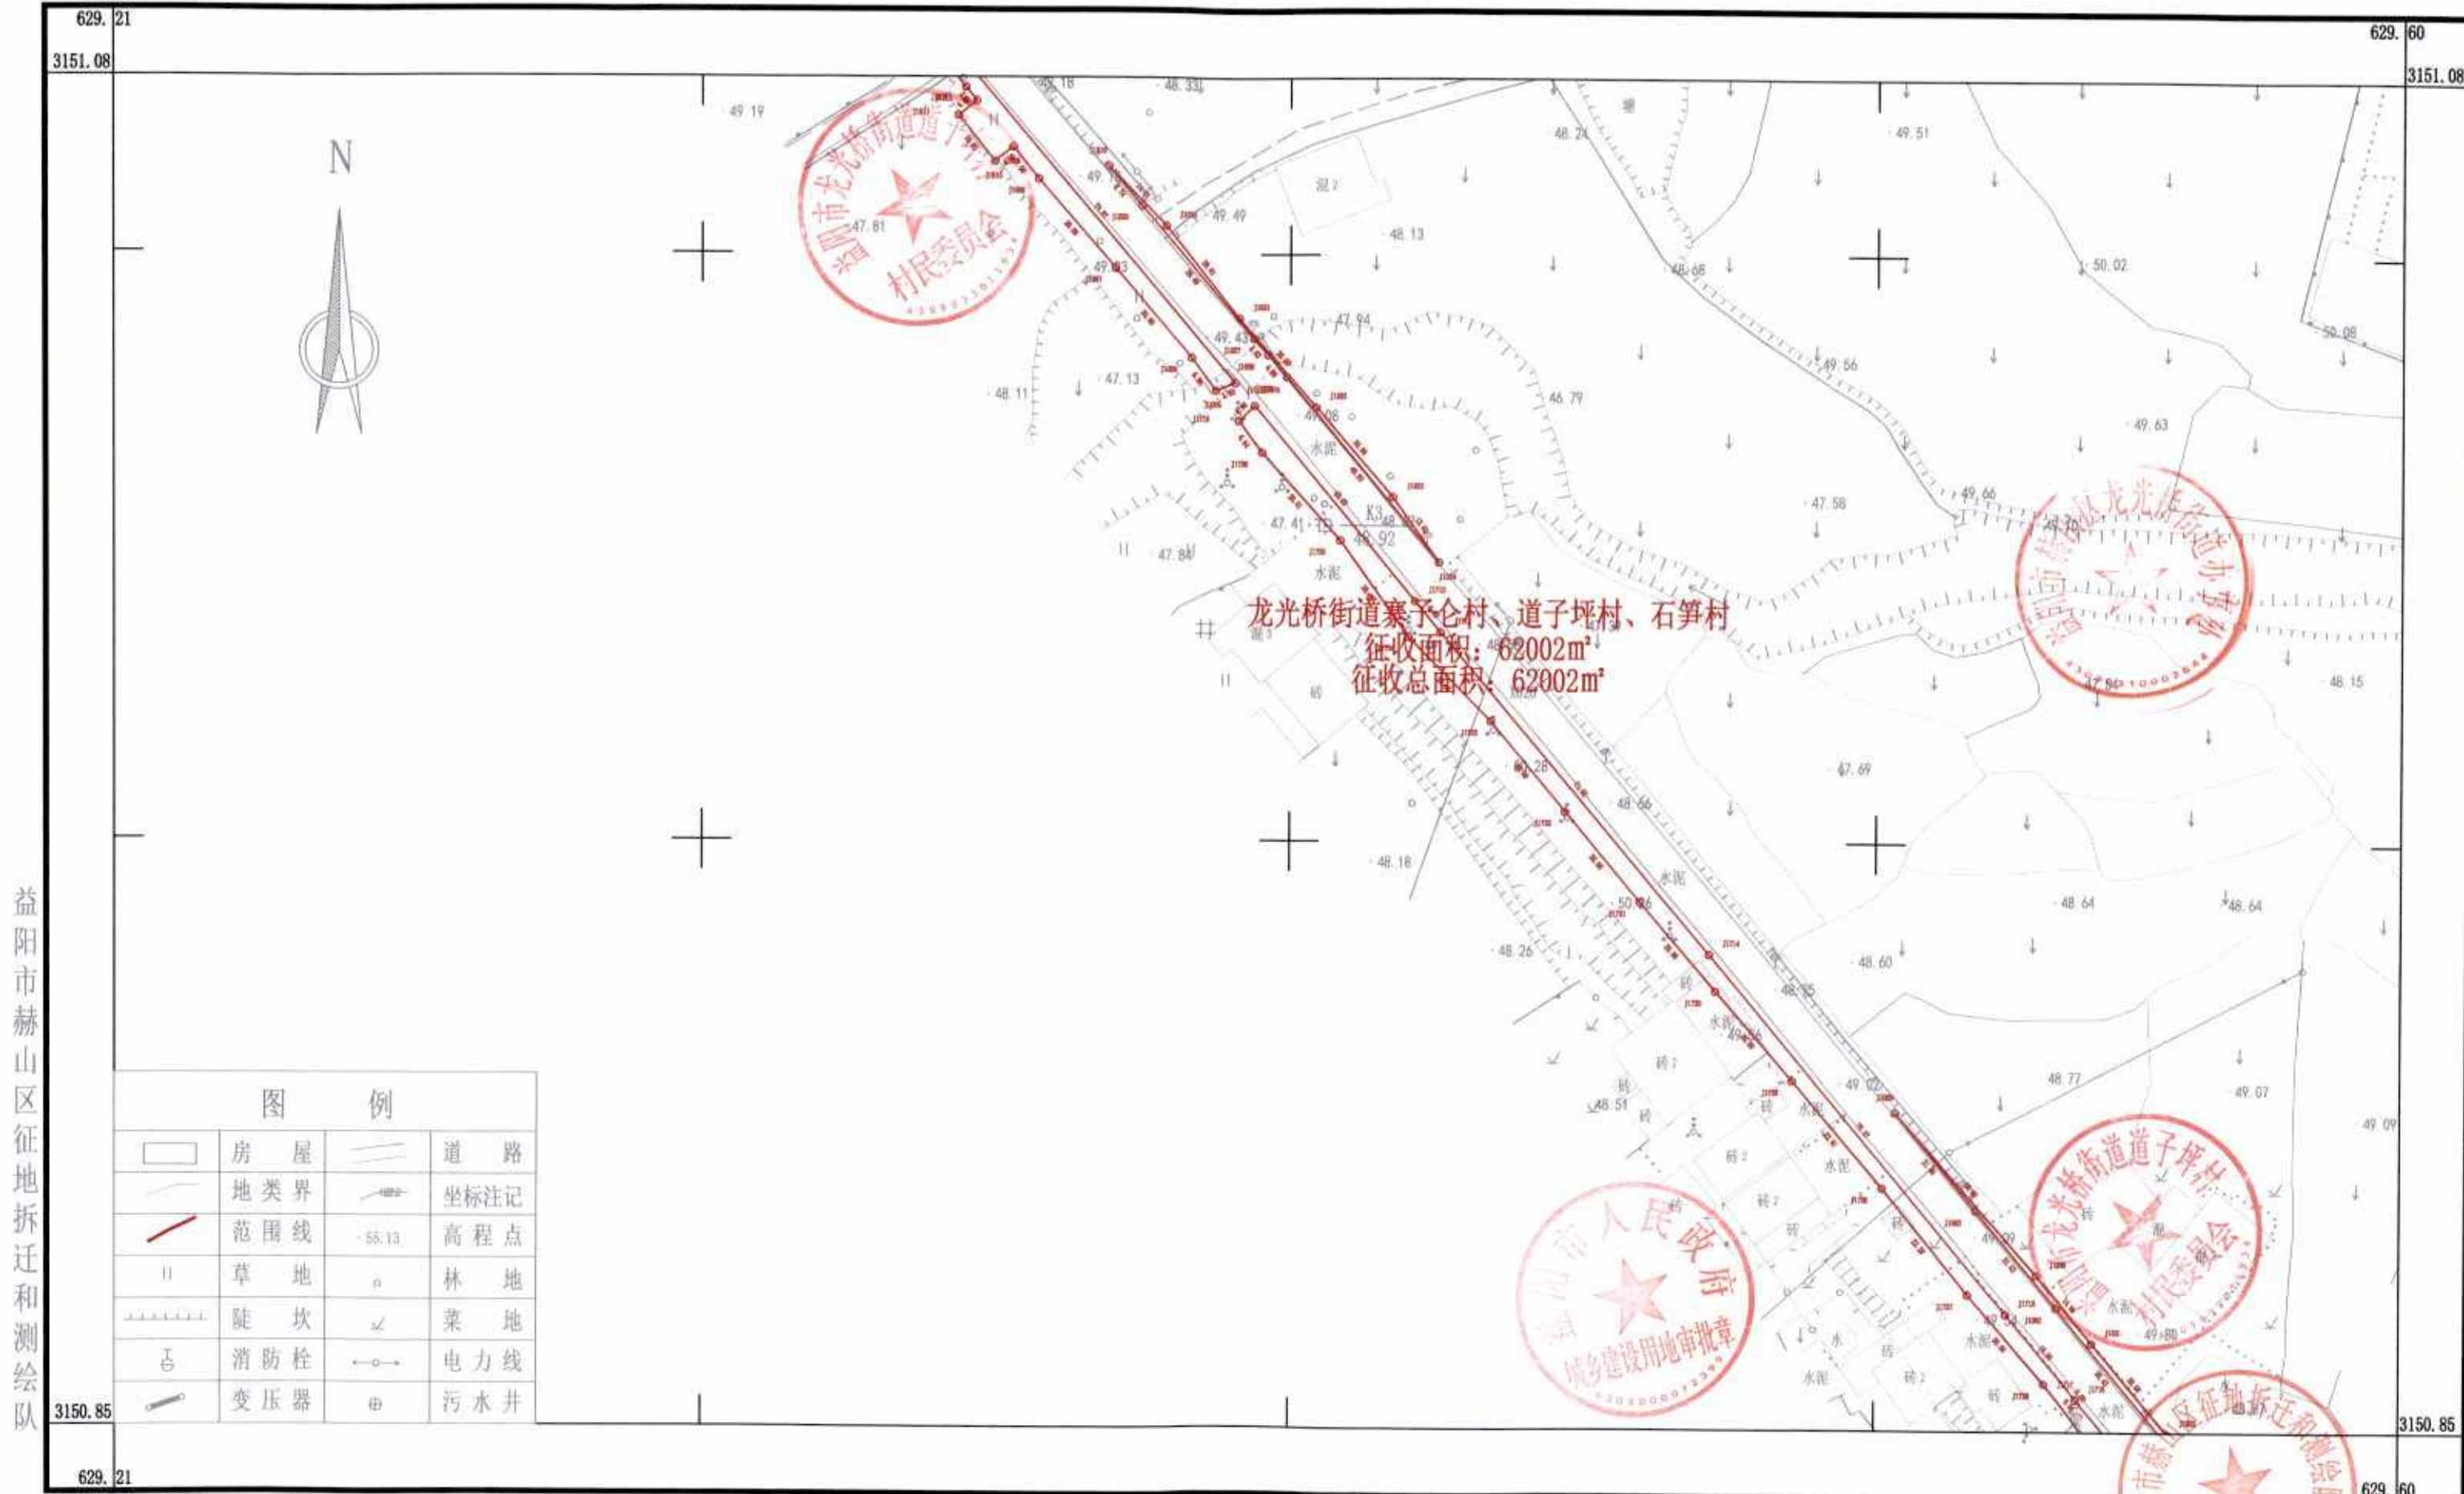

益阳市赫山区征地拆迁和测绘队

赫山区高岭村至楠木通用机场公路工程（一期）勘测定界图（十三）

3150.617-629.493

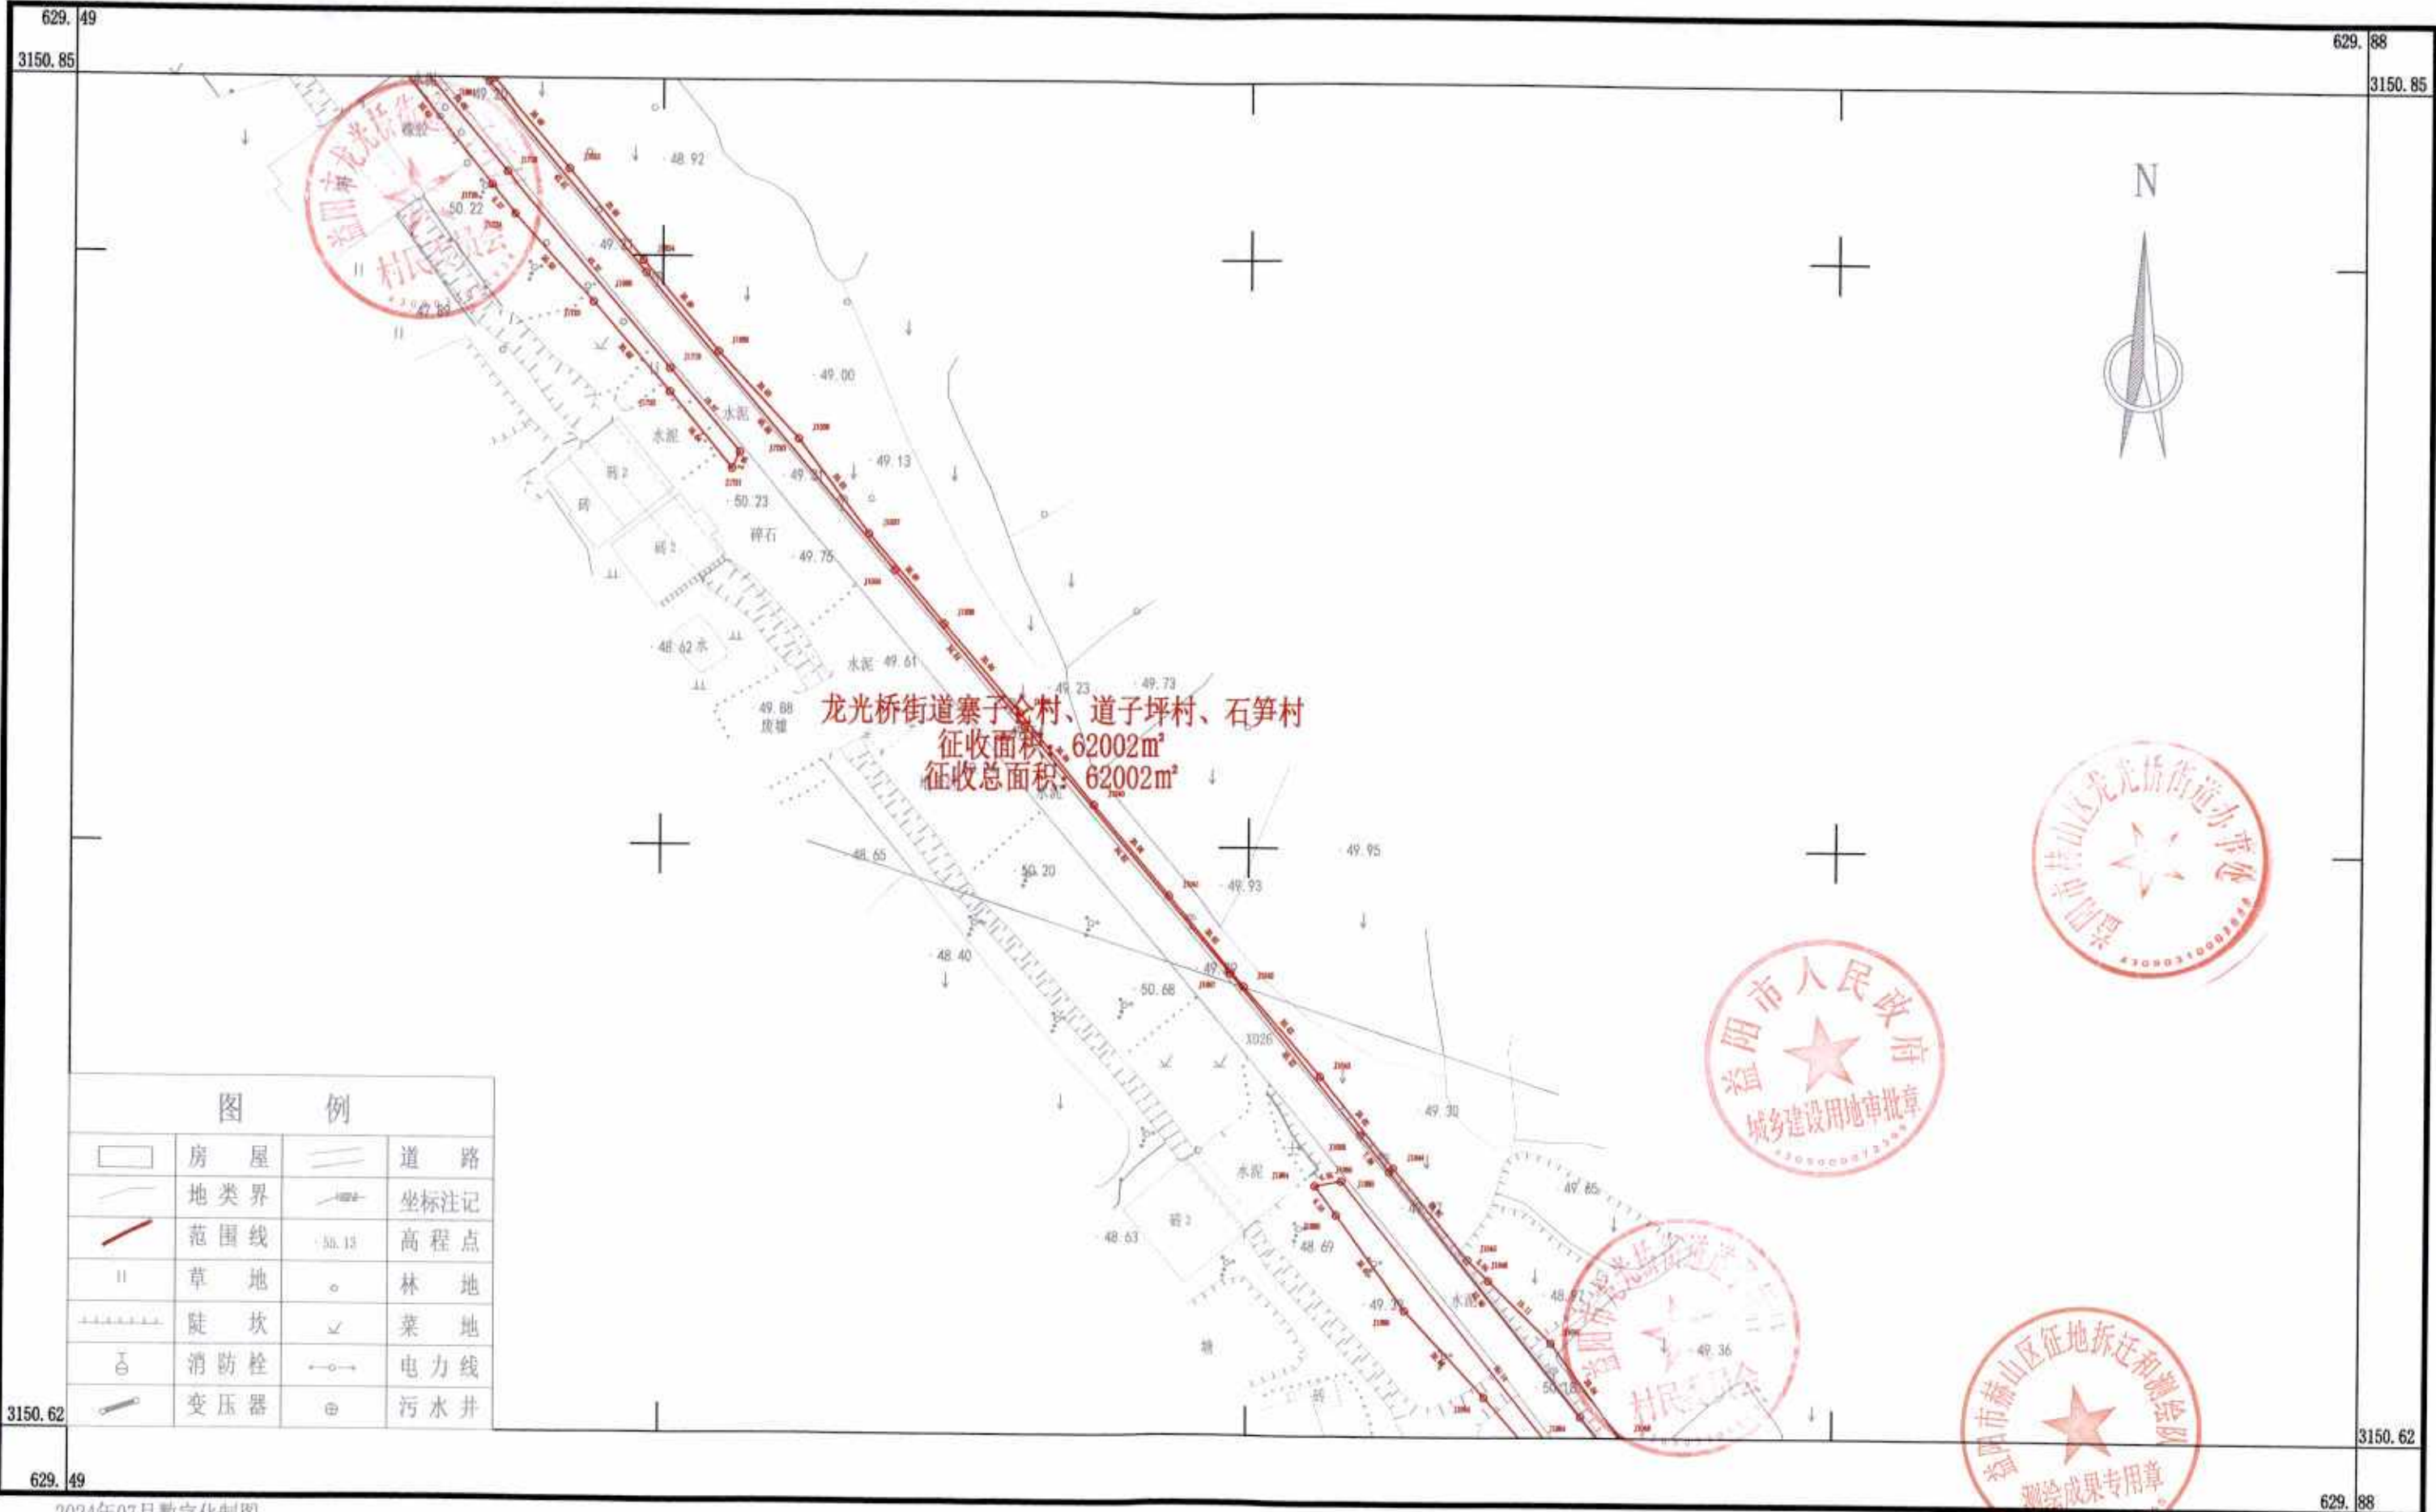

益阳市赫山区征迁和测绘队


2024年07月数字化制图,
CGCS2000坐标系,
1985国家高程基准,
2007年版图式。

1:1000

测量员: 杨 林
绘图员: 雷 聪
检查员: 曹霓虹

赫山区高岭村至楠木通用机场公路工程（一期）勘测定界图（十四）

3150.387-629.567

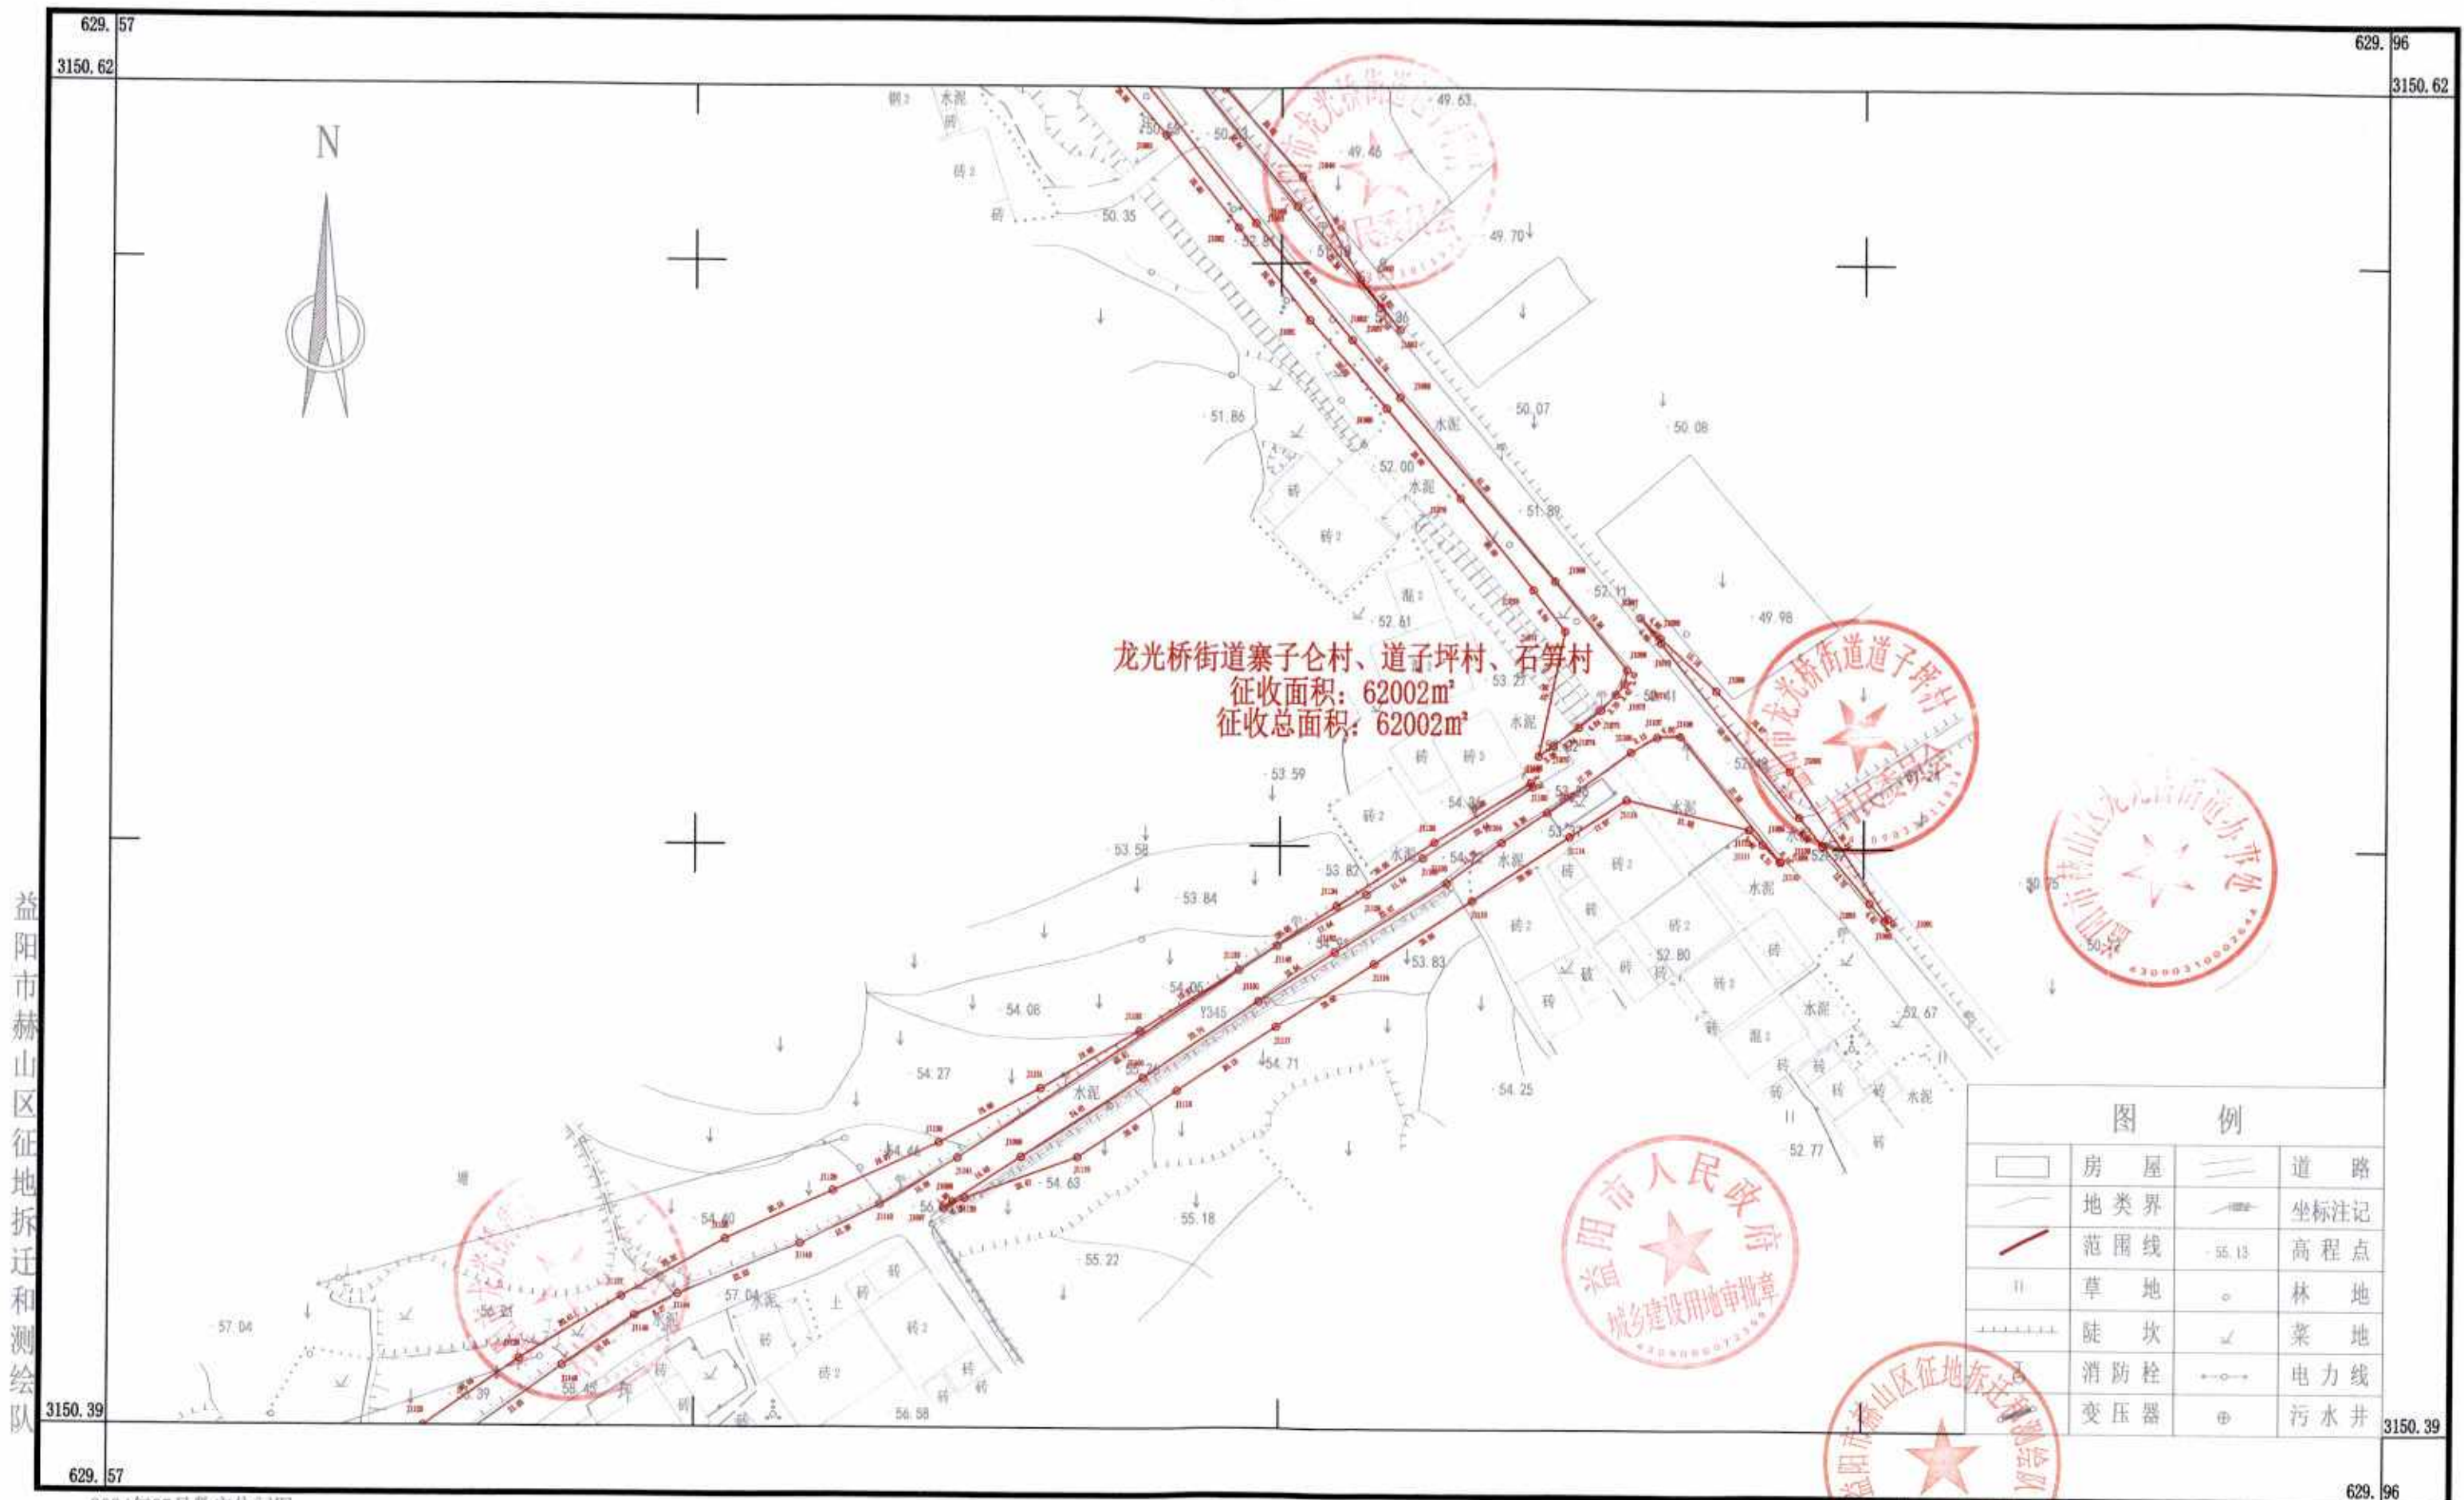

益阳市赫山区征地拆迁和测绘队

2024年07月数字化制图。
CGCS2000坐标系。
1985国家高程基准。
2007年版图式。


1:1000

测绘成果专用章

测量员: 杨 林
绘图员: 雷 聪
检查员: 曹霓虹

赫山区高岭村至楠木通用机场公路工程（一期）勘测定界图（十五）

3150.157-629.304

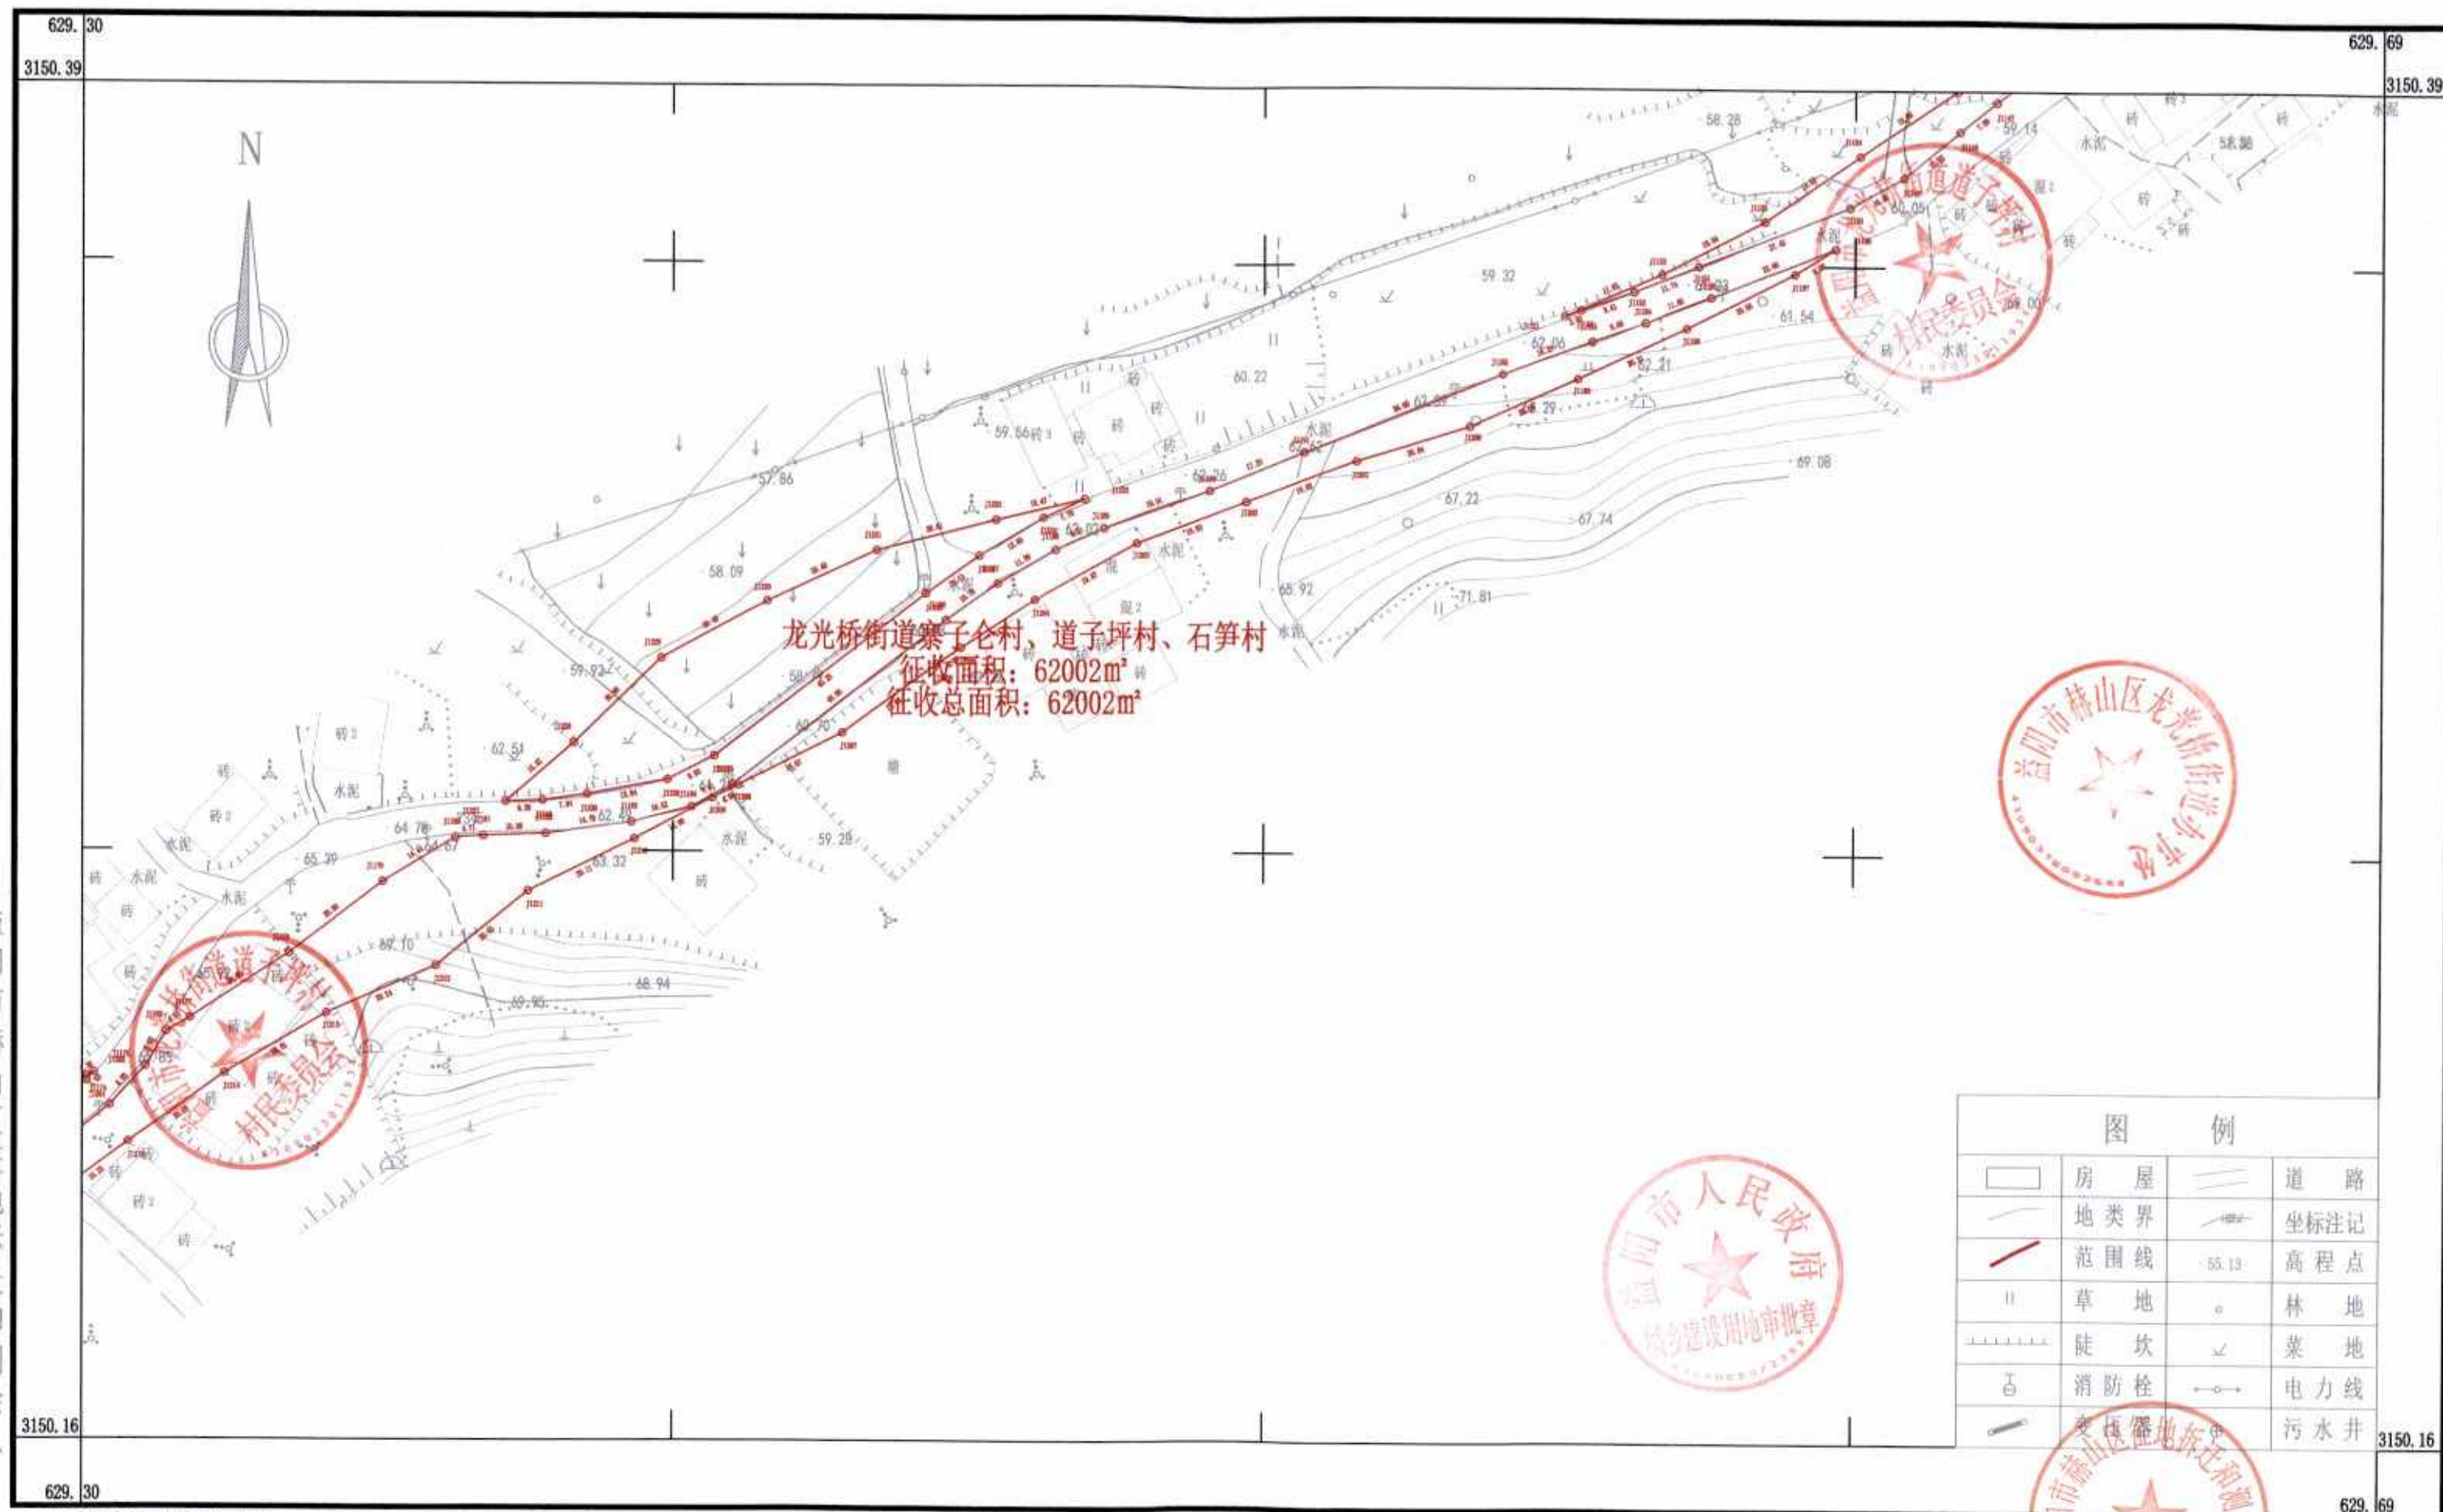

龙光桥街道寨子仑村、道子坪村、石笋村
征收面积: 62002m²
征收总面积: 62002m²

图 例

	房屋		道路
	地类界		坐标注记
	范围线		高程点
	草地		林地
	陡坎		菜地
	消防栓		电力线
	变压器		污水井


1:1000

2024年07月数字化制图。
CGCS2000坐标系。
1985国家高程基准。
2007年版图式。

测量员: 杨 林
绘图员: 雷 聪
检查员: 曹霓虹

赫山区高岭村至楠木通用机场公路工程（一期）勘测定界图（十六）

3150.029-628.914

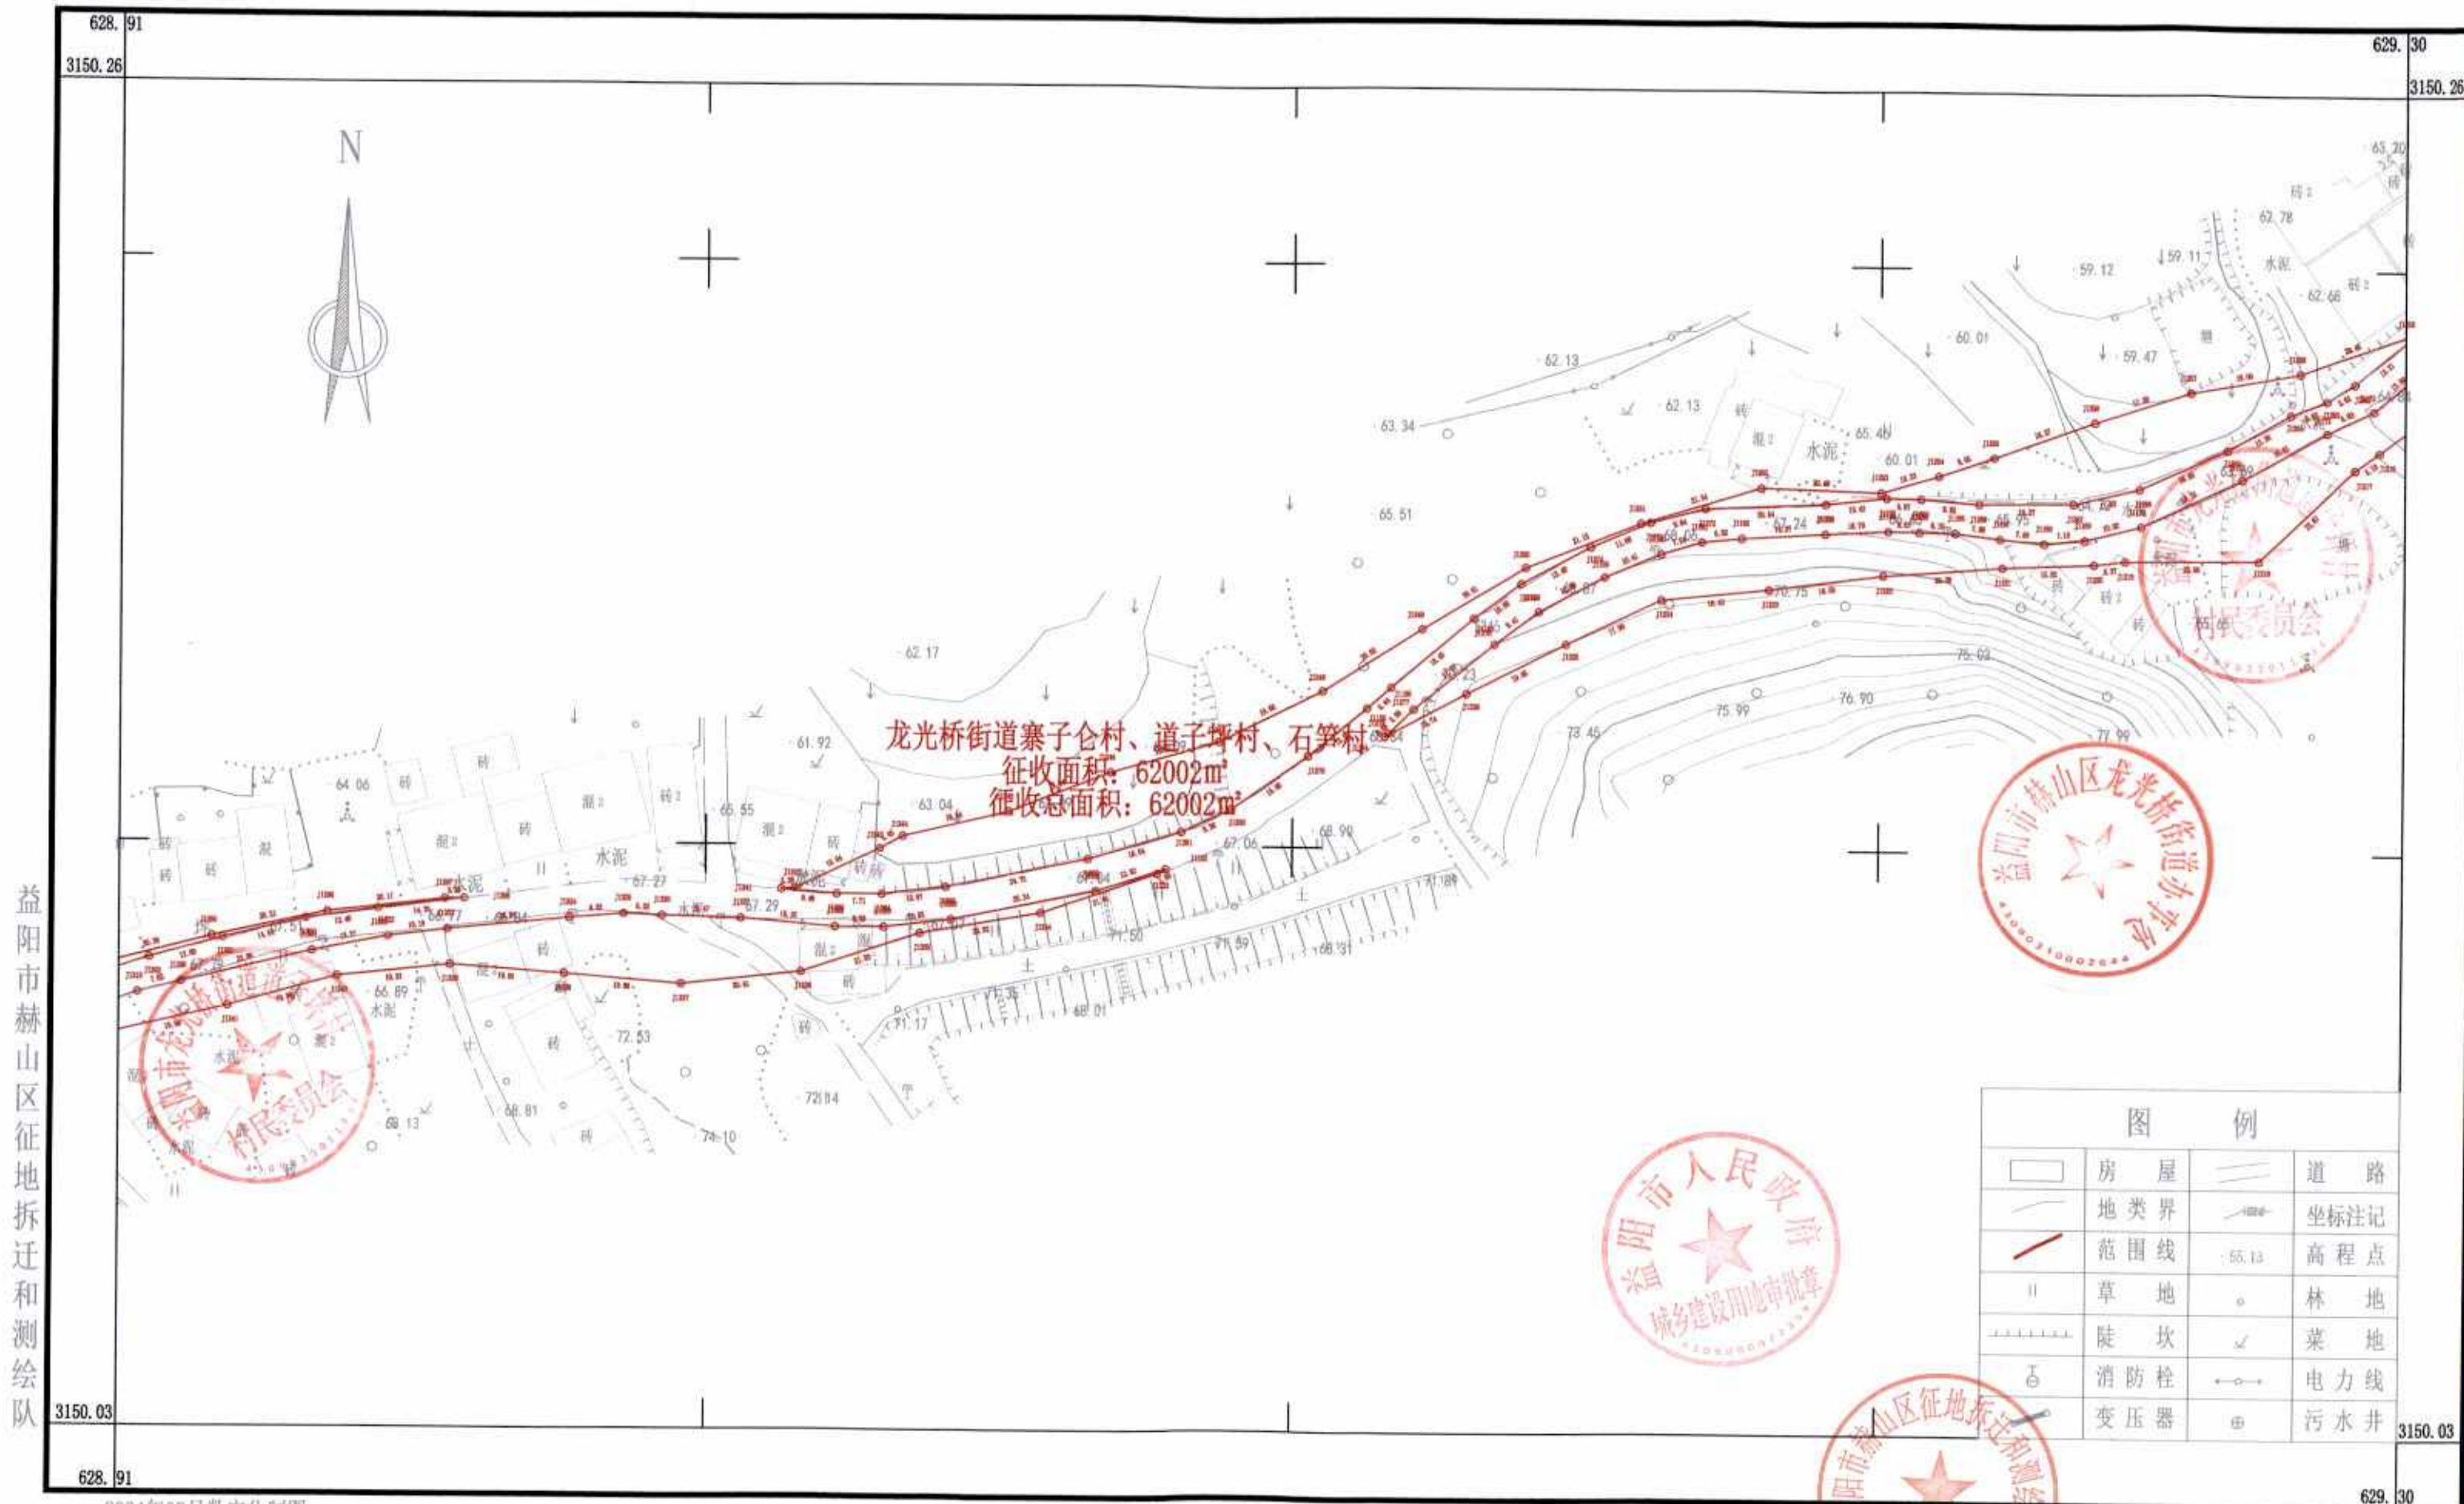


3149. 769-628. 684




测量员: 杨 林
绘图员: 雷 聪
检查员: 曹宽虹

3149. 520-628. 454

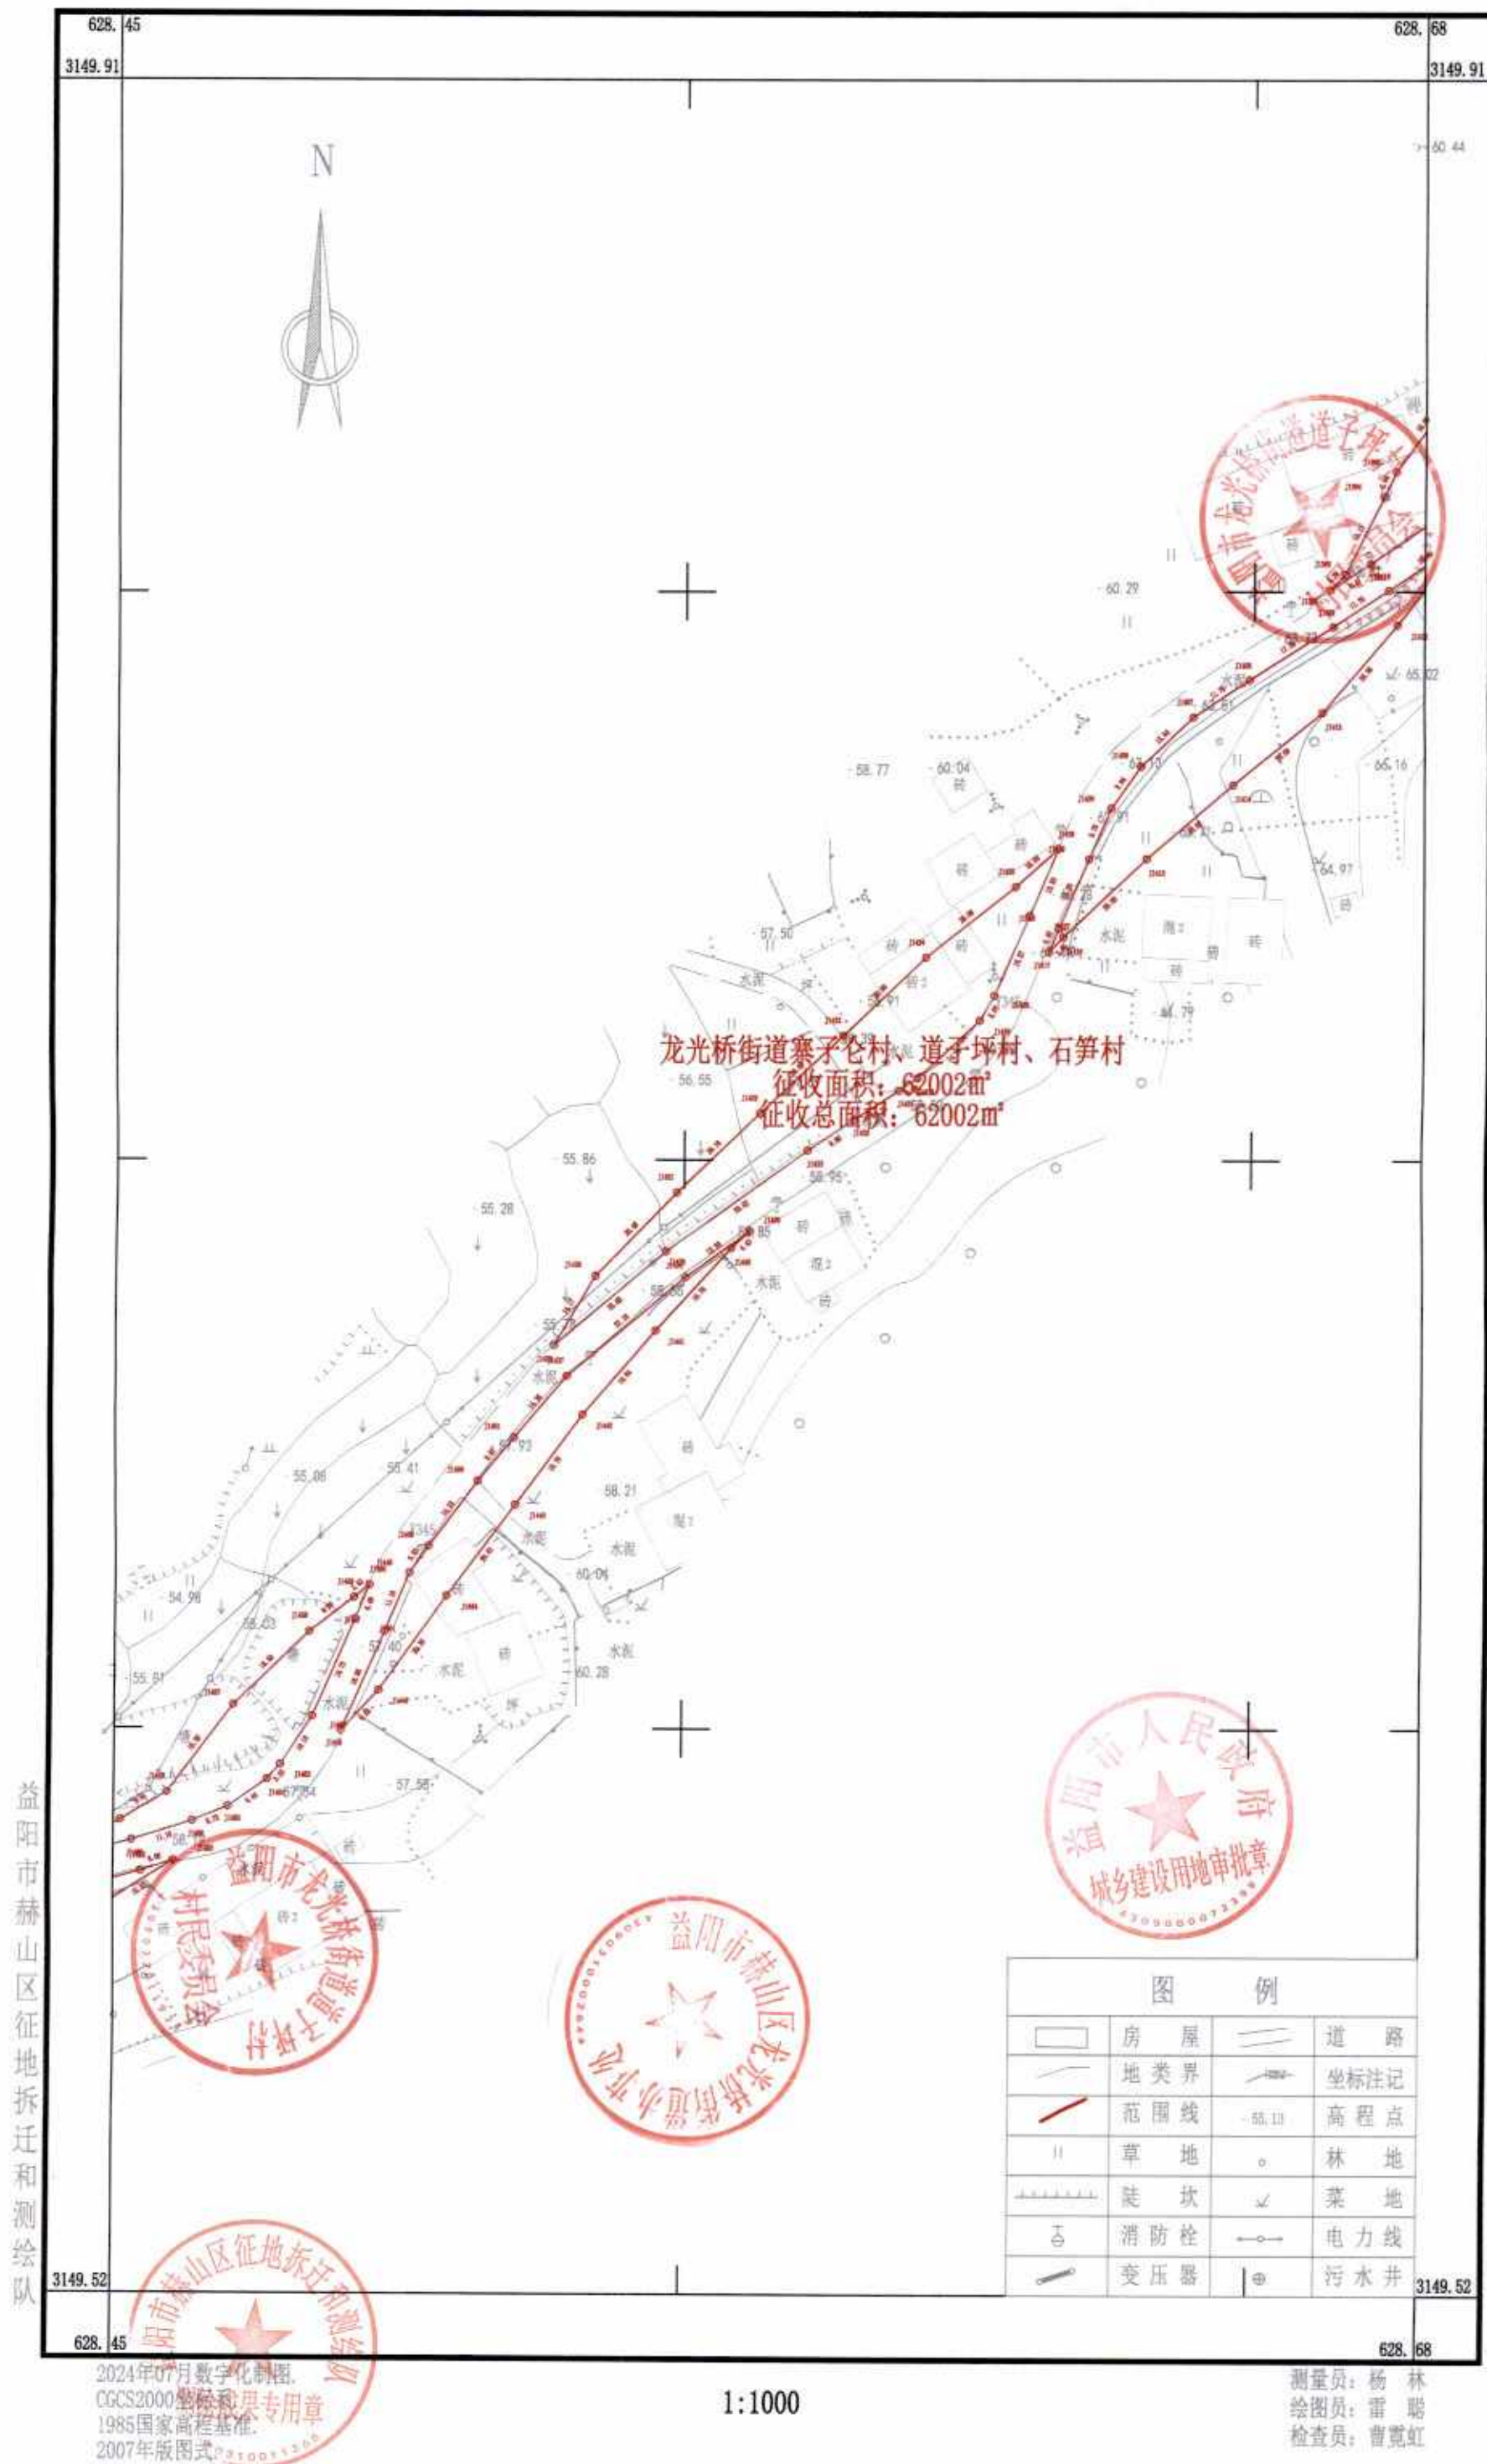

赫山区高岭村至楠木通用机场公路工程（一期）勘测定界图（十九）

3149.401-628.064

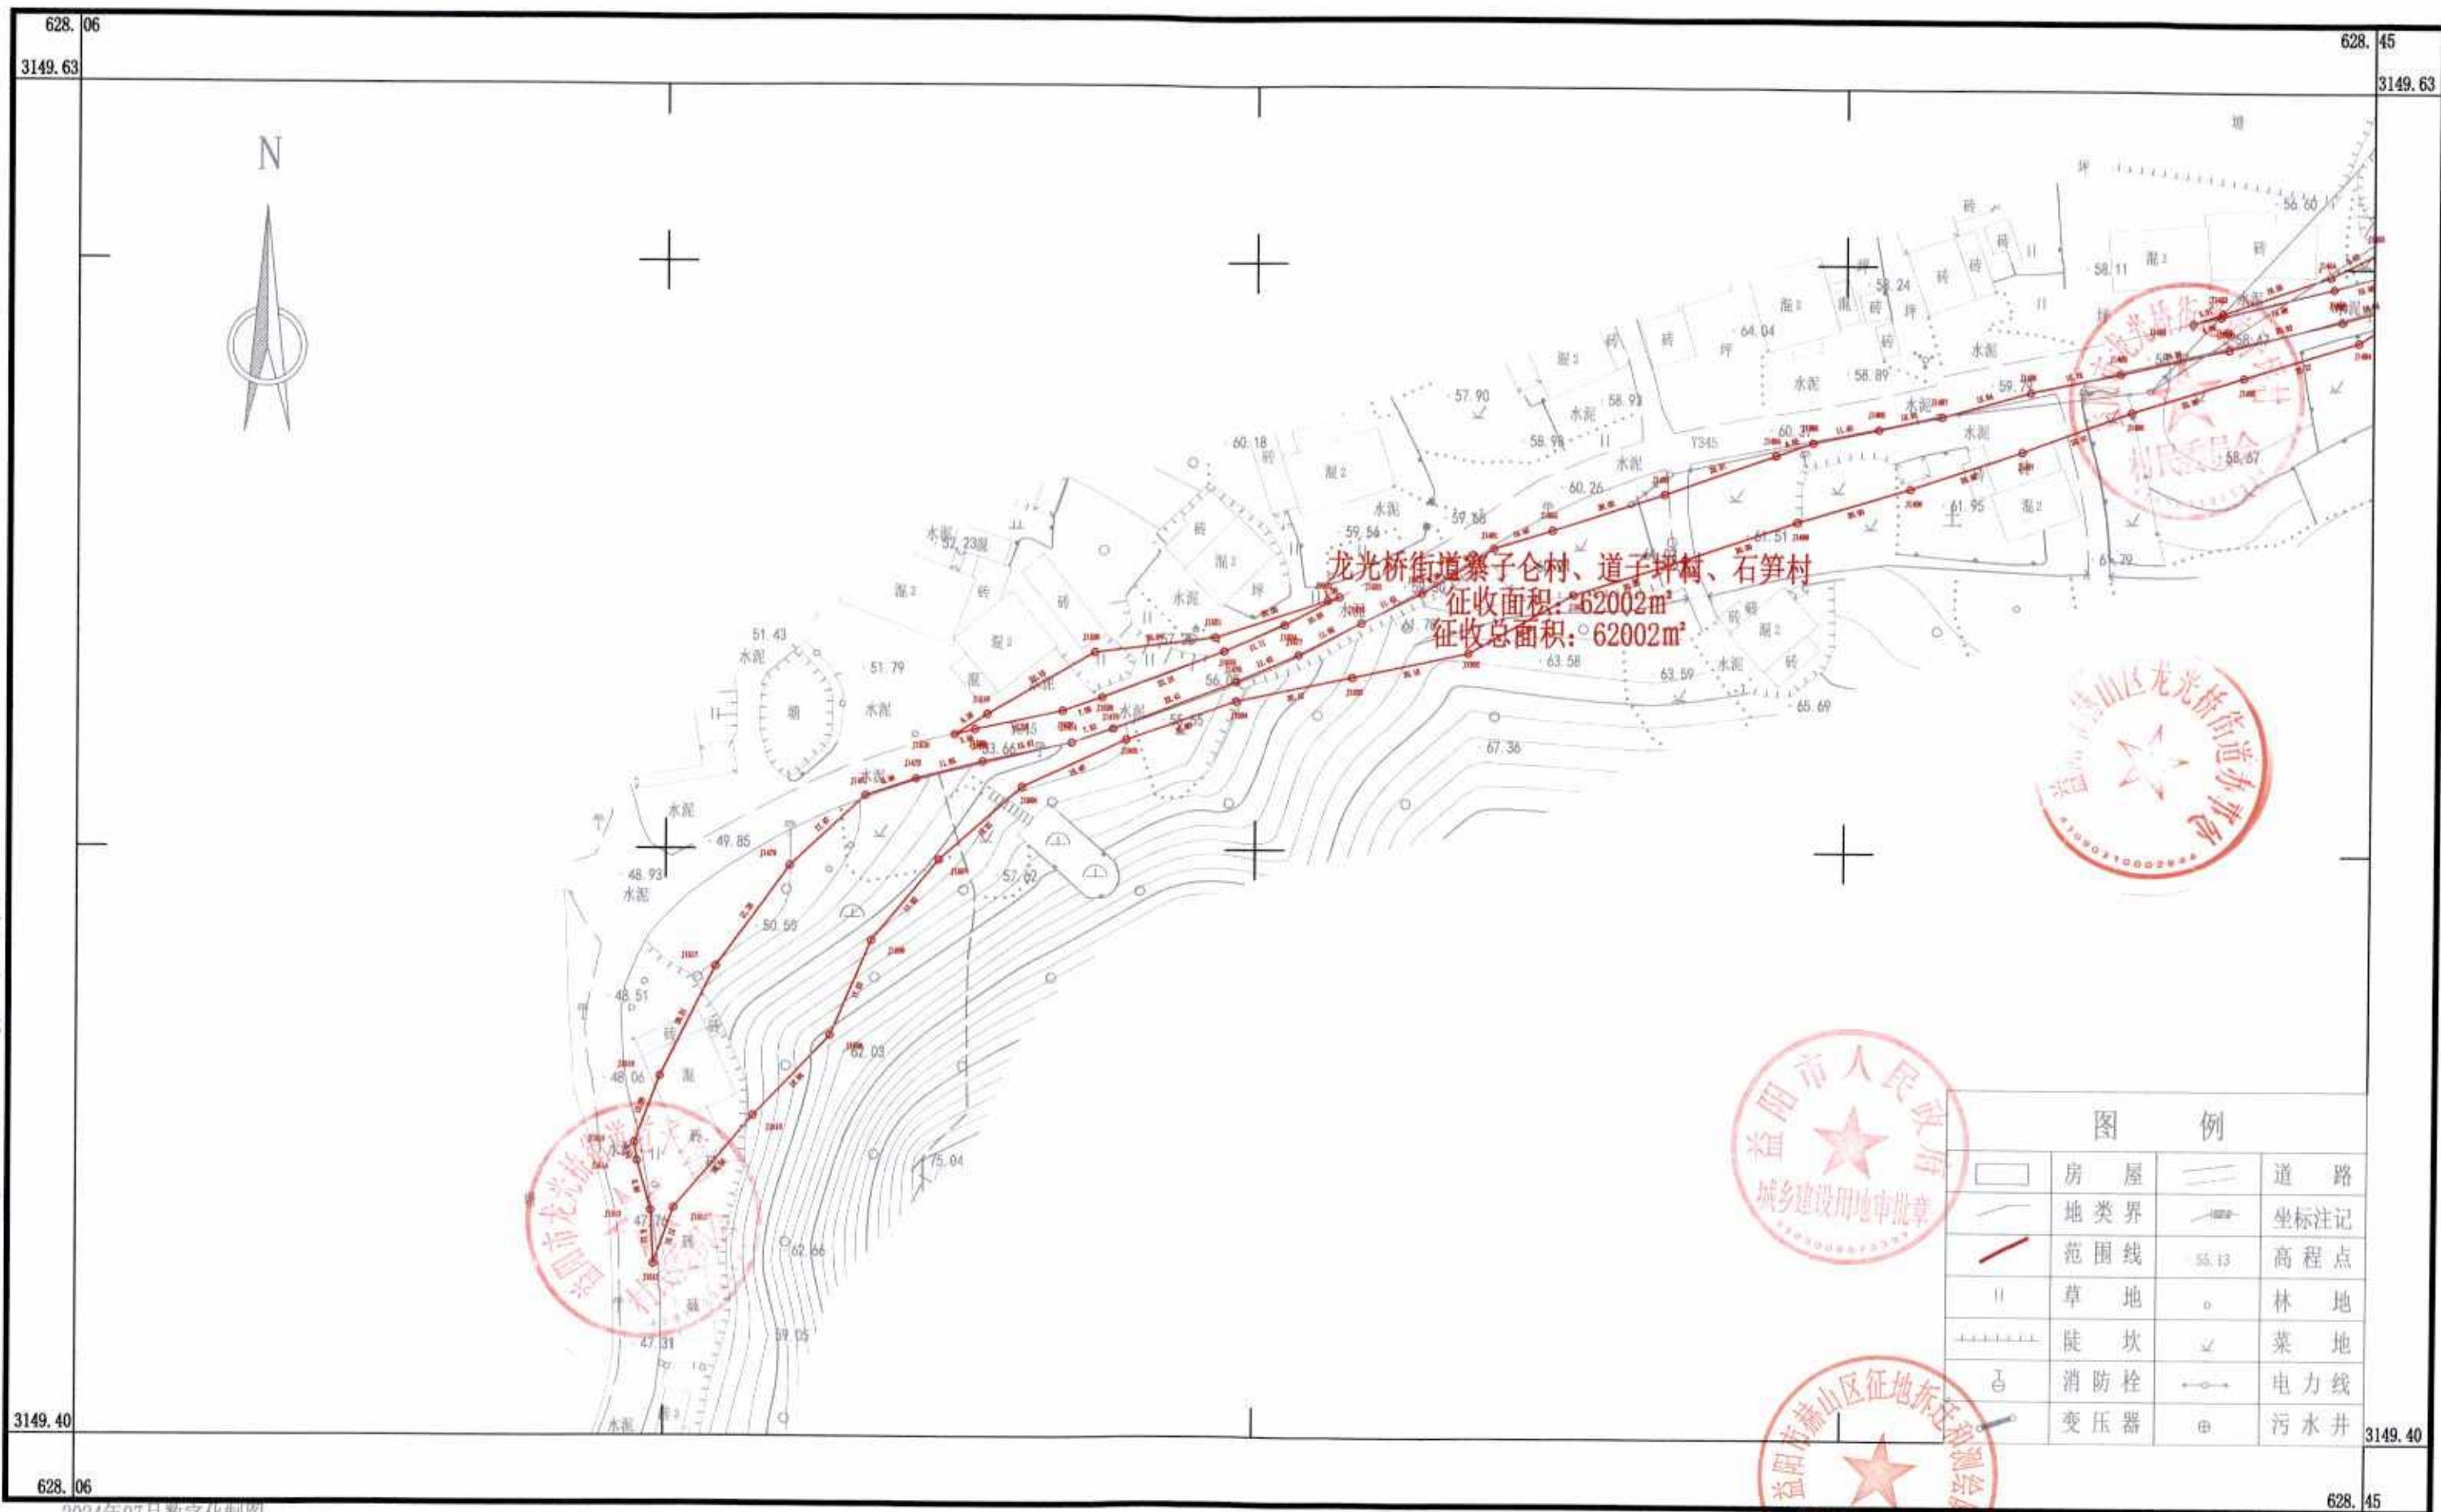


2024年07月数字化制图,
CGCS2000坐标系,
1985国家高程基准,
2007年版图式。

1:1000

测量员: 杨林
绘图员: 雷聪
检查员: 曹宽虹

赫山区高岭村至楠木通用机场公路工程（一期）勘测定界图（二十）
3149.171-627.886

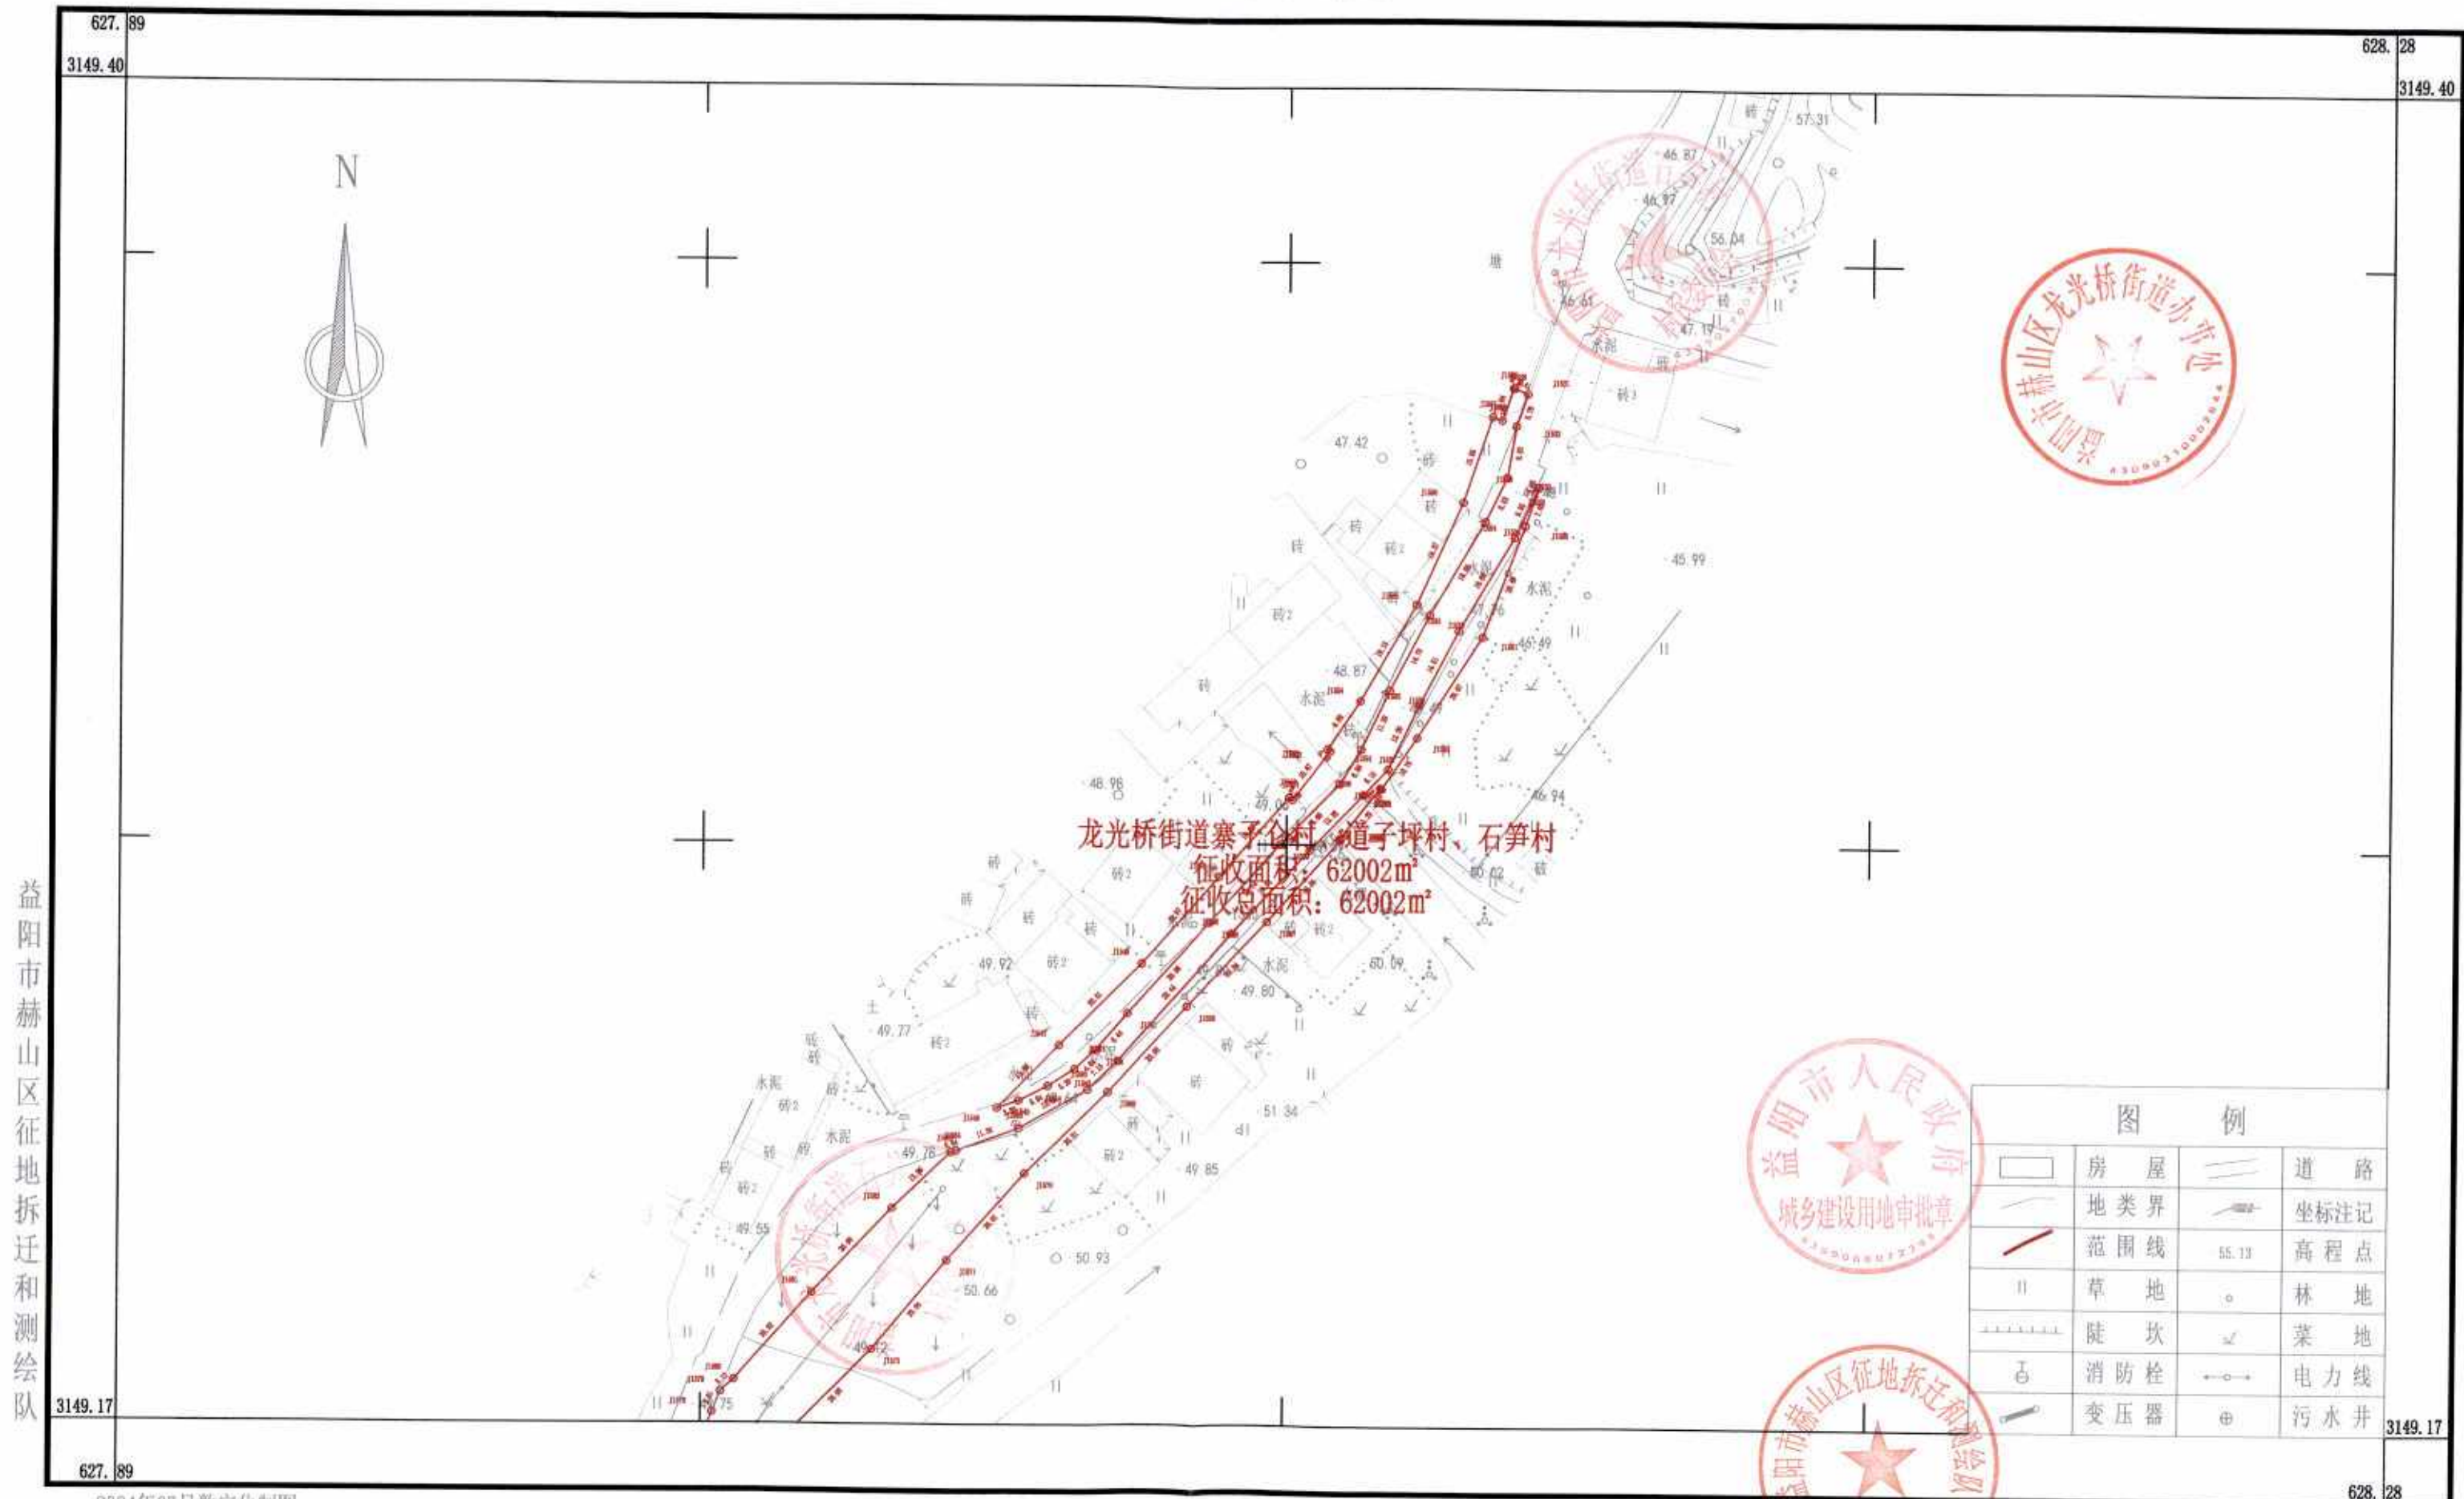

龙光桥街道寨子山村、道子坪村、石笋村
征收面积: 62002m²
征收总面积: 62002m²

图 例			
	房屋		道路
	地类界		坐标注记
	范围线		高程点
	草地		林地
	陡坎		菜地
	消防栓		电力线
	变压器		污水井

益阳市赫山区征地拆迁和测绘队

2024年07月数字化制图。
CGCS2000坐标系。
1985国家高程基准。
2007年版图式。


1:1000

益阳市人民政府
城乡建设用地审批章


益阳市赫山区征地拆迁和测绘队
测绘成果专用章

测量员: 杨林
绘图员: 雷聪
检查员: 曹霓虹

赫山区高岭村至楠木通用机场公路工程（一期）勘测定界图（二十一）
3148.941-627.675

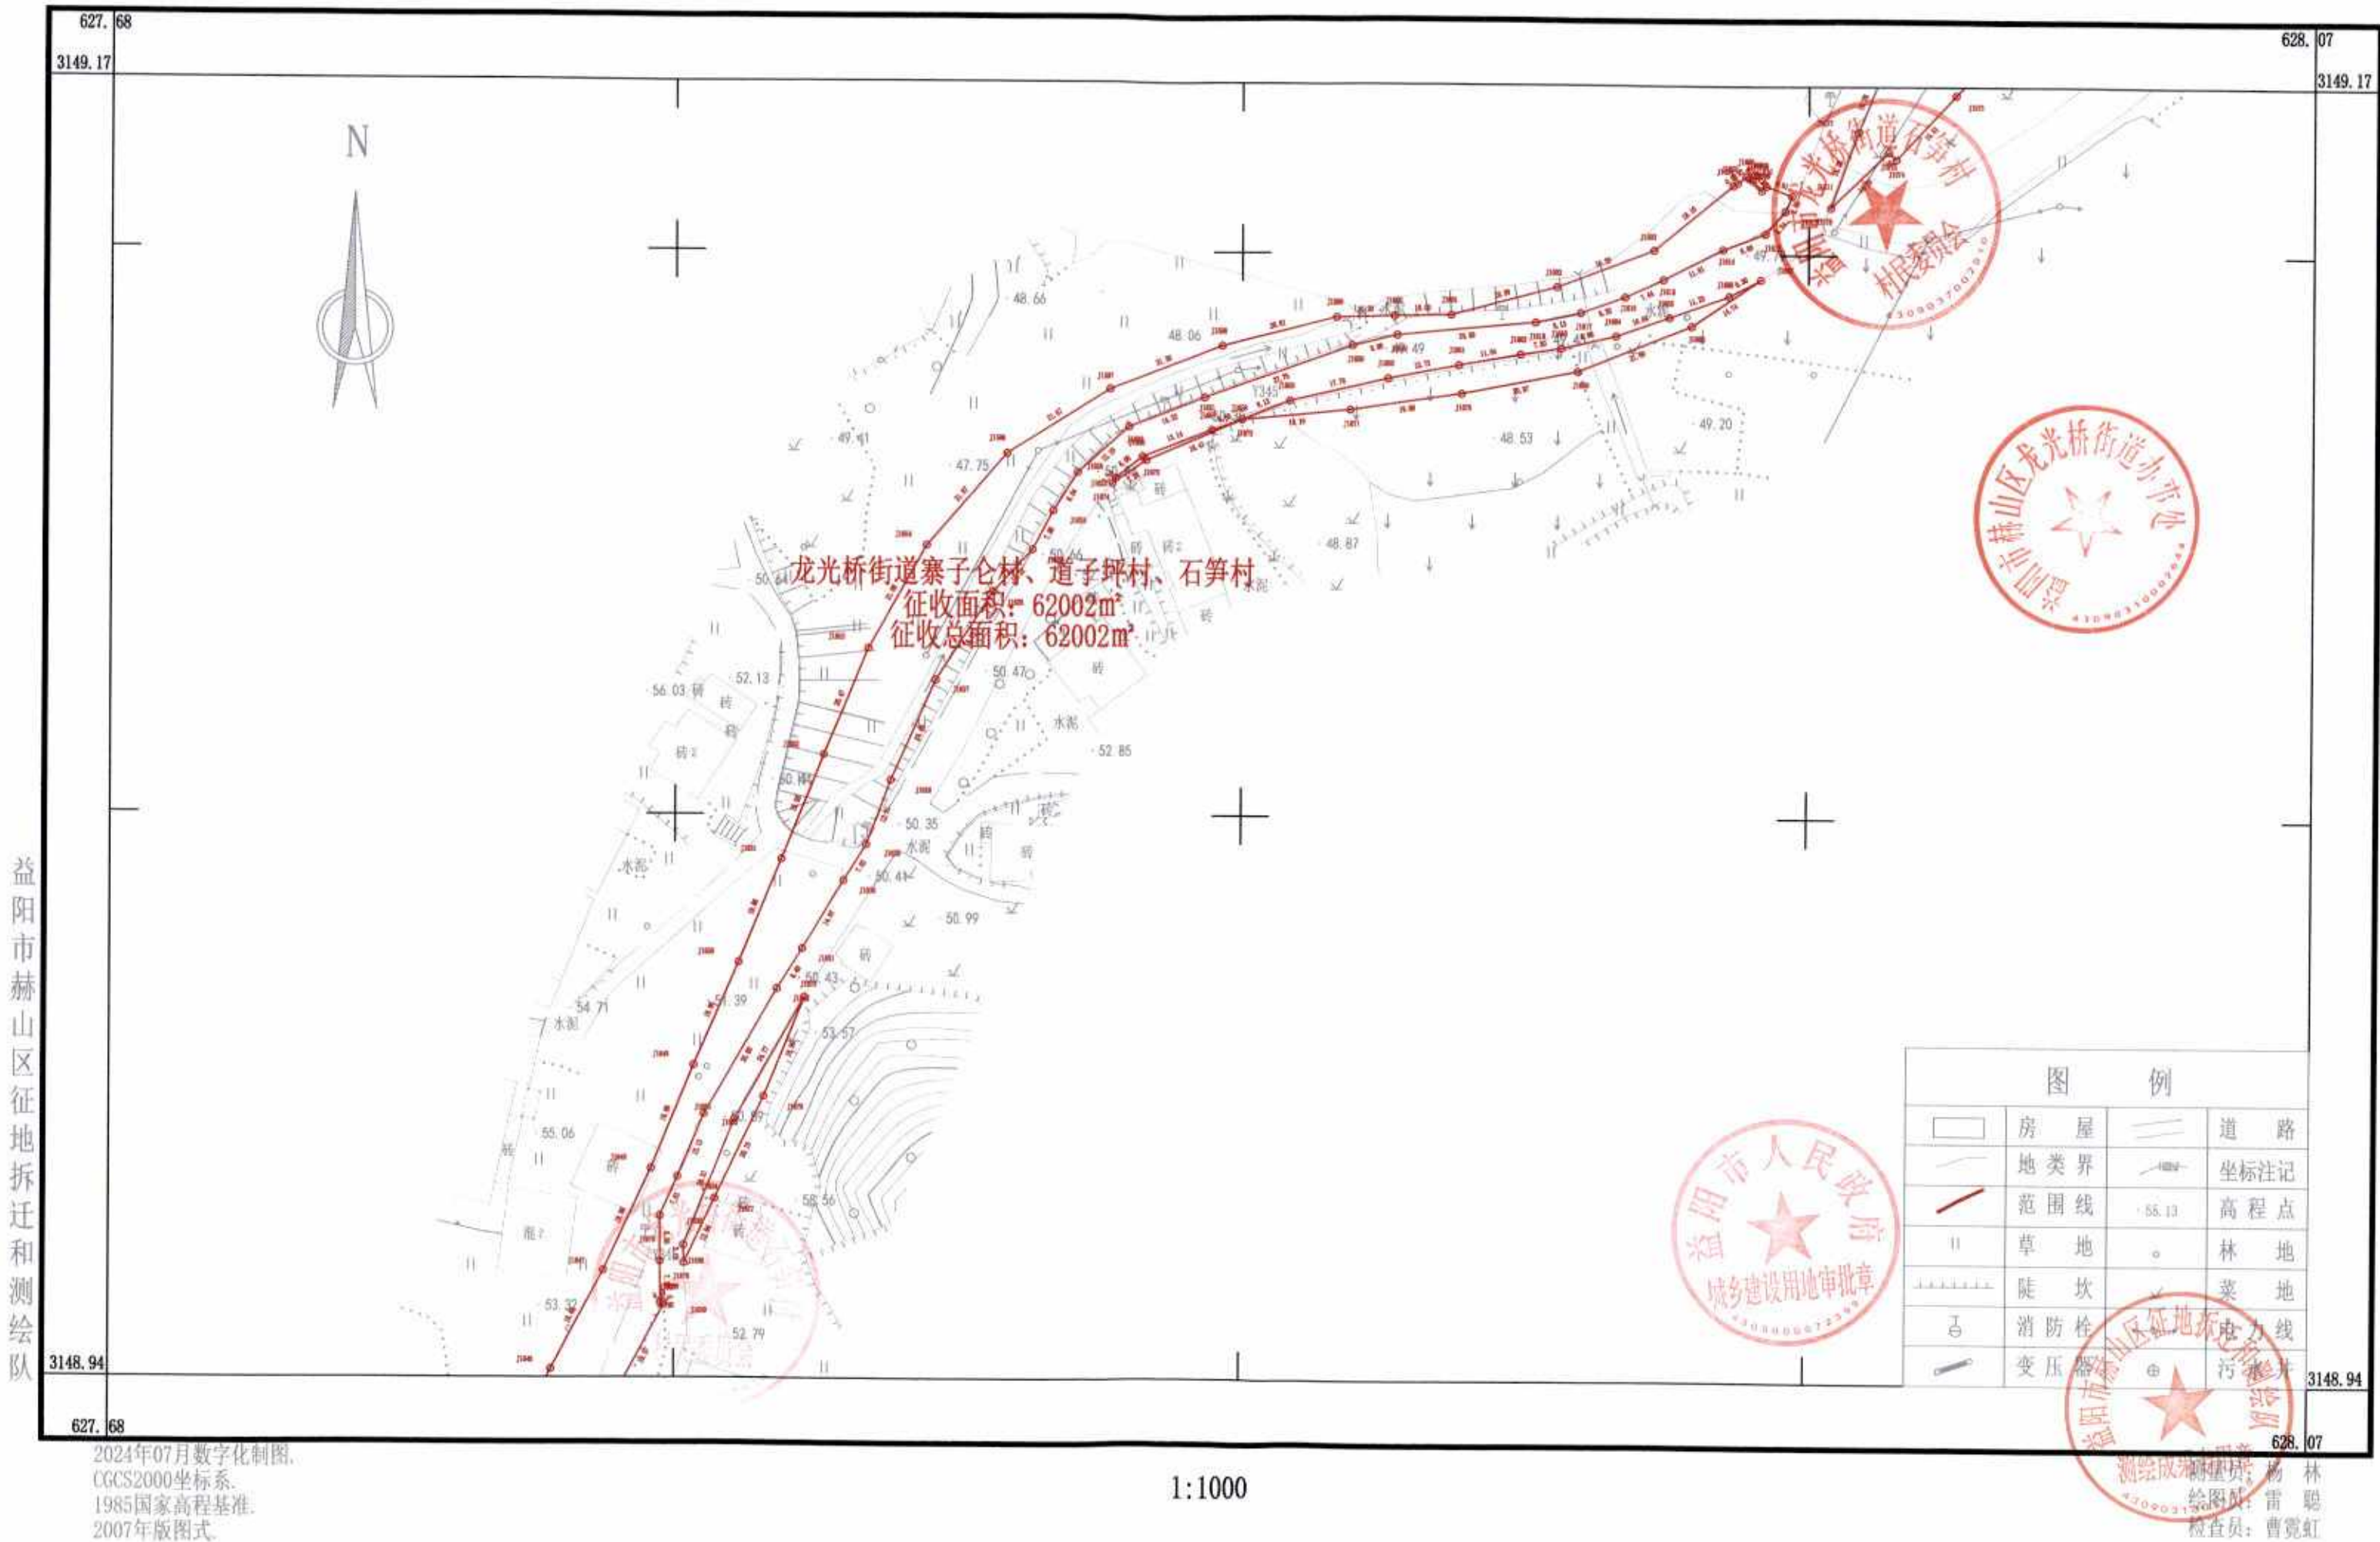

赫山区高岭村至楠木通用机场公路工程（一期）勘测定界图（二十二）
3148.711-627.515

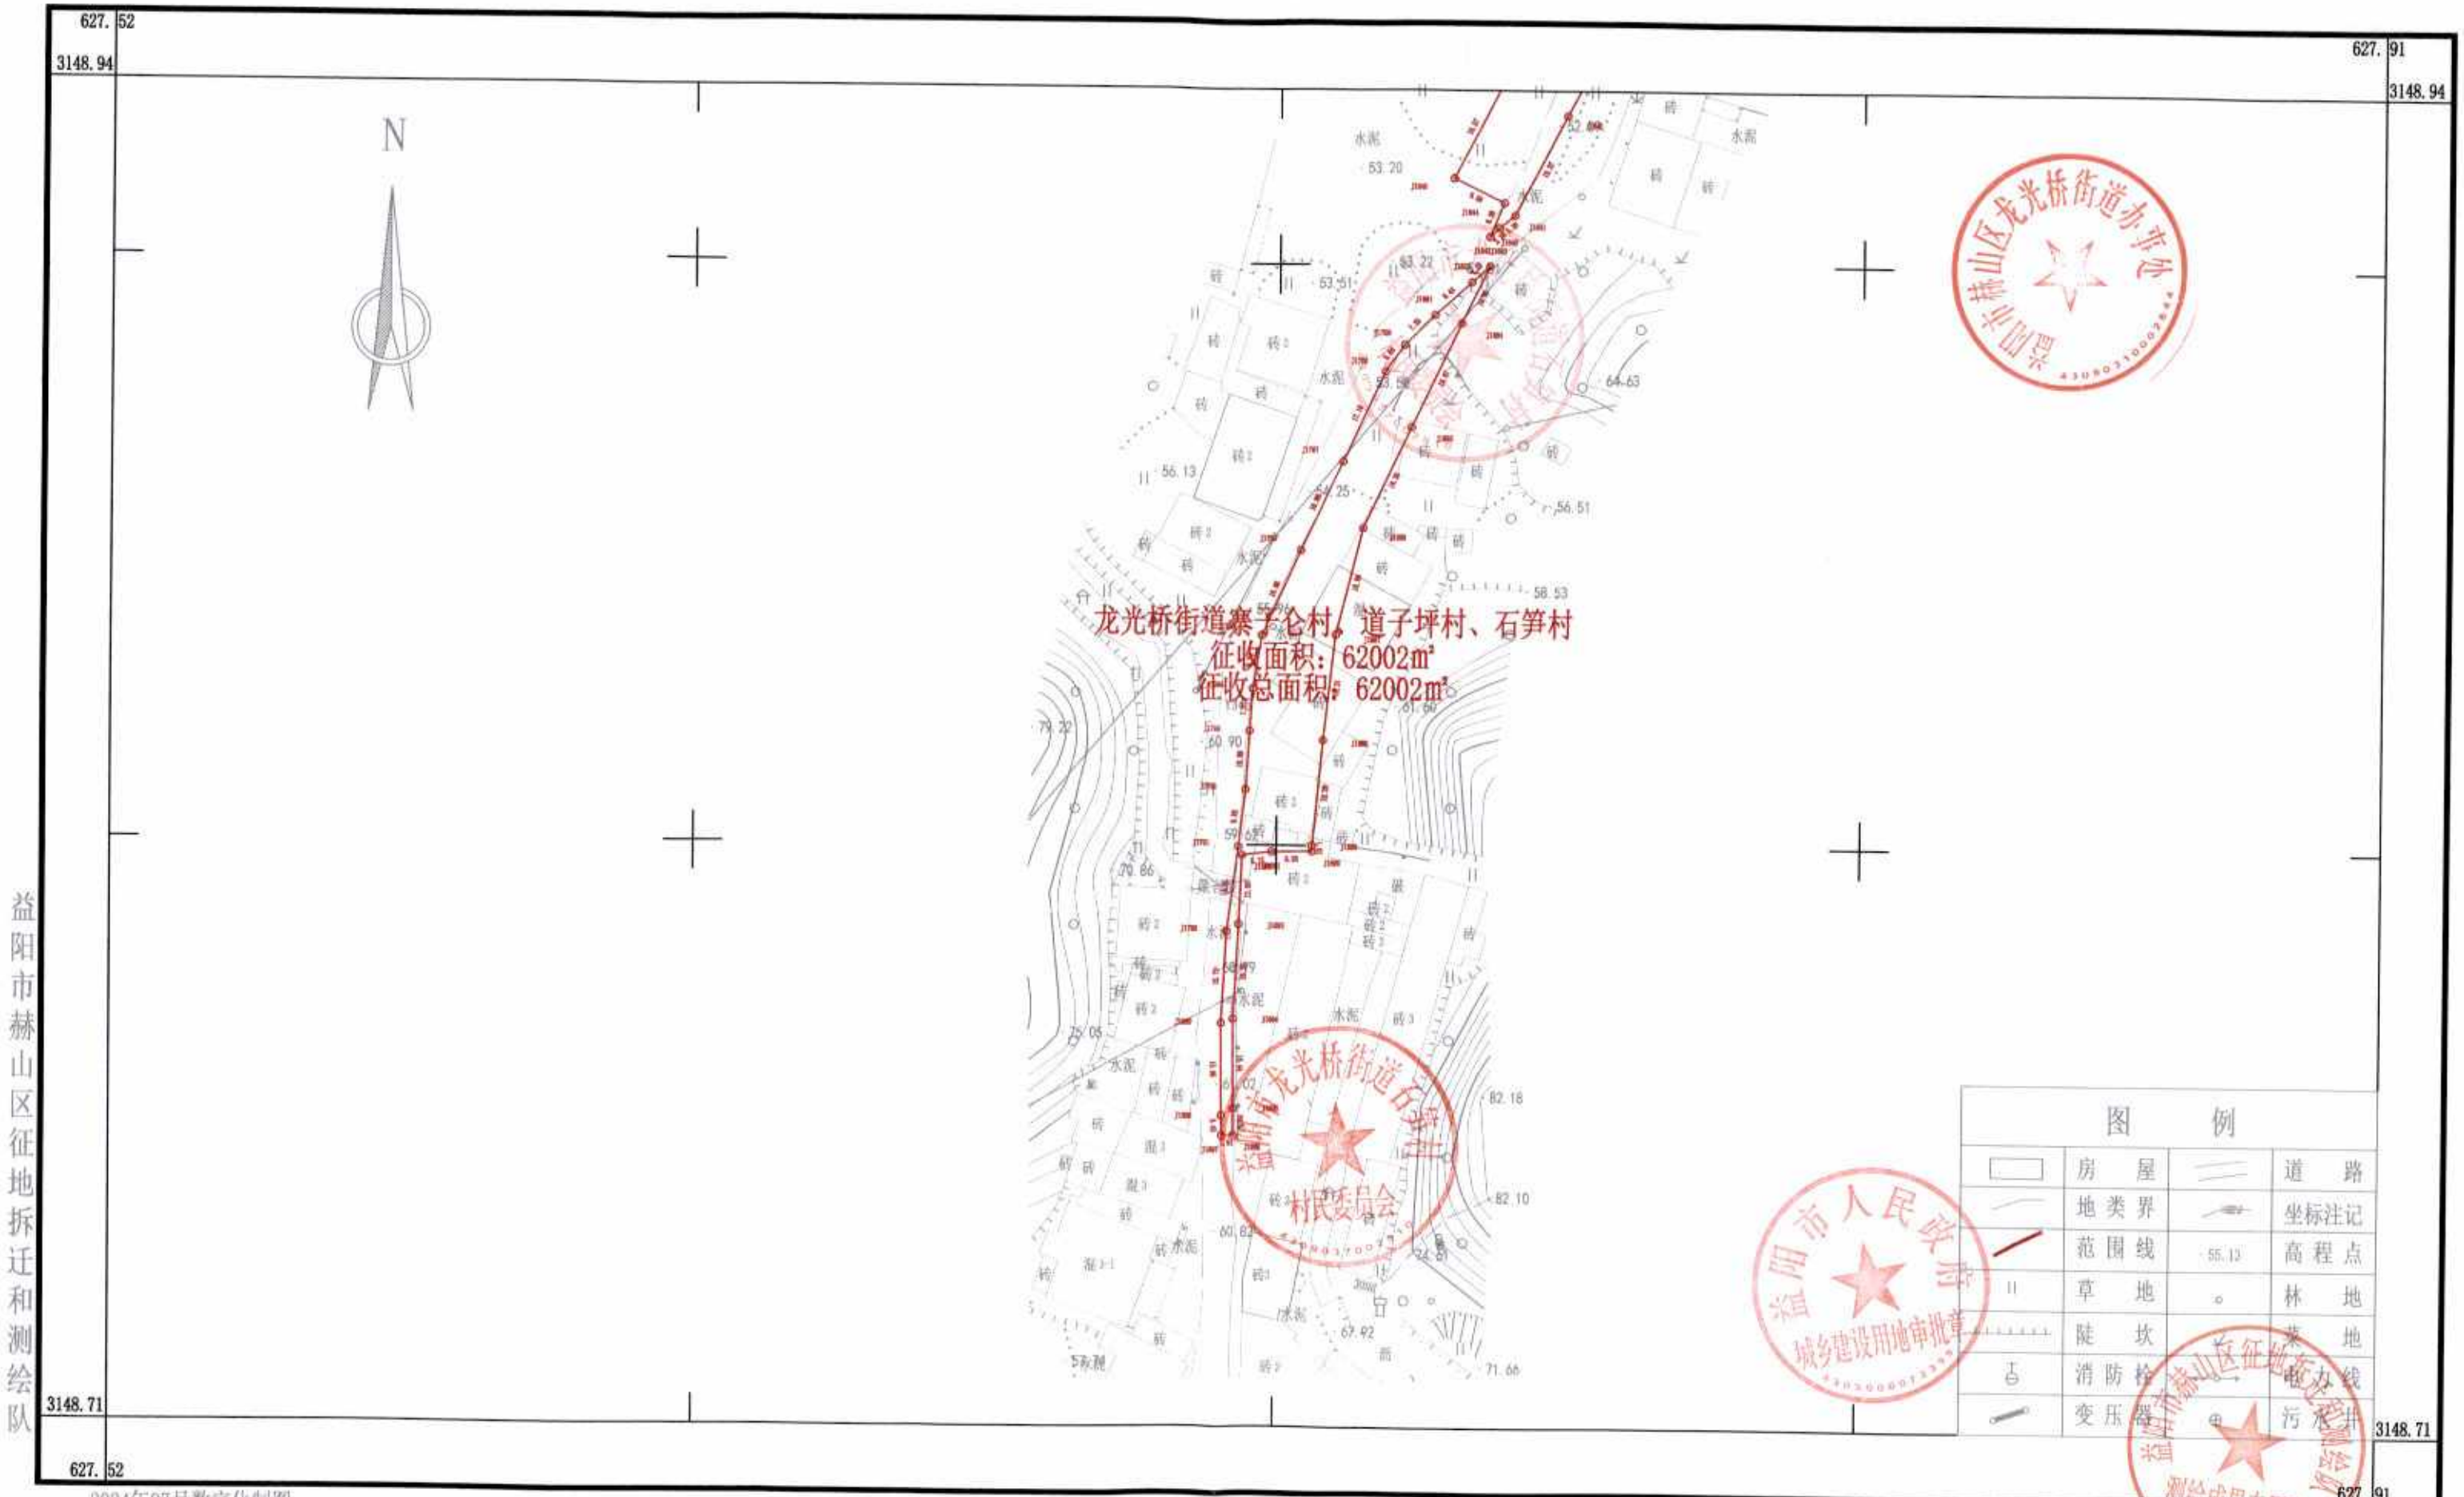

益阳市赫山区征地拆迁和测绘队

2024年07月数字化制图。
CGCS2000坐标系。
1985国家高程基准。
2007年版图式。

1:1000

测量员：柯林
绘图员：雷聪
检查员：曹霓虹