


益阳市赫山区衡龙桥镇学校新建食堂项目修建性详细规划方案批前公示

衡龙桥镇学校新建食堂项目位于衡龙桥镇学校校区内，规划拆除现状一层食堂，原址新建一栋一层学生食堂，新建食堂北侧为已建多层办公楼和教学综合楼，南侧为已建多层住宅，东侧为田径场。新建食堂距离北侧多层教学综合楼13.3米，距离南侧多层住宅11.0米。现状校园有2个车行出入口，地势平坦。本次新建食堂建筑面积906.4平方，耐火等级二级，设计工作年限50年，抗震设防烈度6度，主要结构形式框架结构+钢结构屋面，屋面防水等级Ⅰ级，建筑层数1层，消防高度6.30米，规划高度6.90米，占地面积906.4平方，拆除建筑面积986.68平方米。

该项目经赫山区自然资源局2026年第三期国土空间规划审查例会通过，根据《中华人民共和国城乡规划法》、《中华人民共和国行政许可法》等法律法规的规定，为保障城市规划的合理性，维护相关利益人的合法权益，现将该规划方案予以公示，相关单位及个人对此方案如有异议，请在公示期内向赫山区自然资源局提出，逾期未提出，视为无异议。

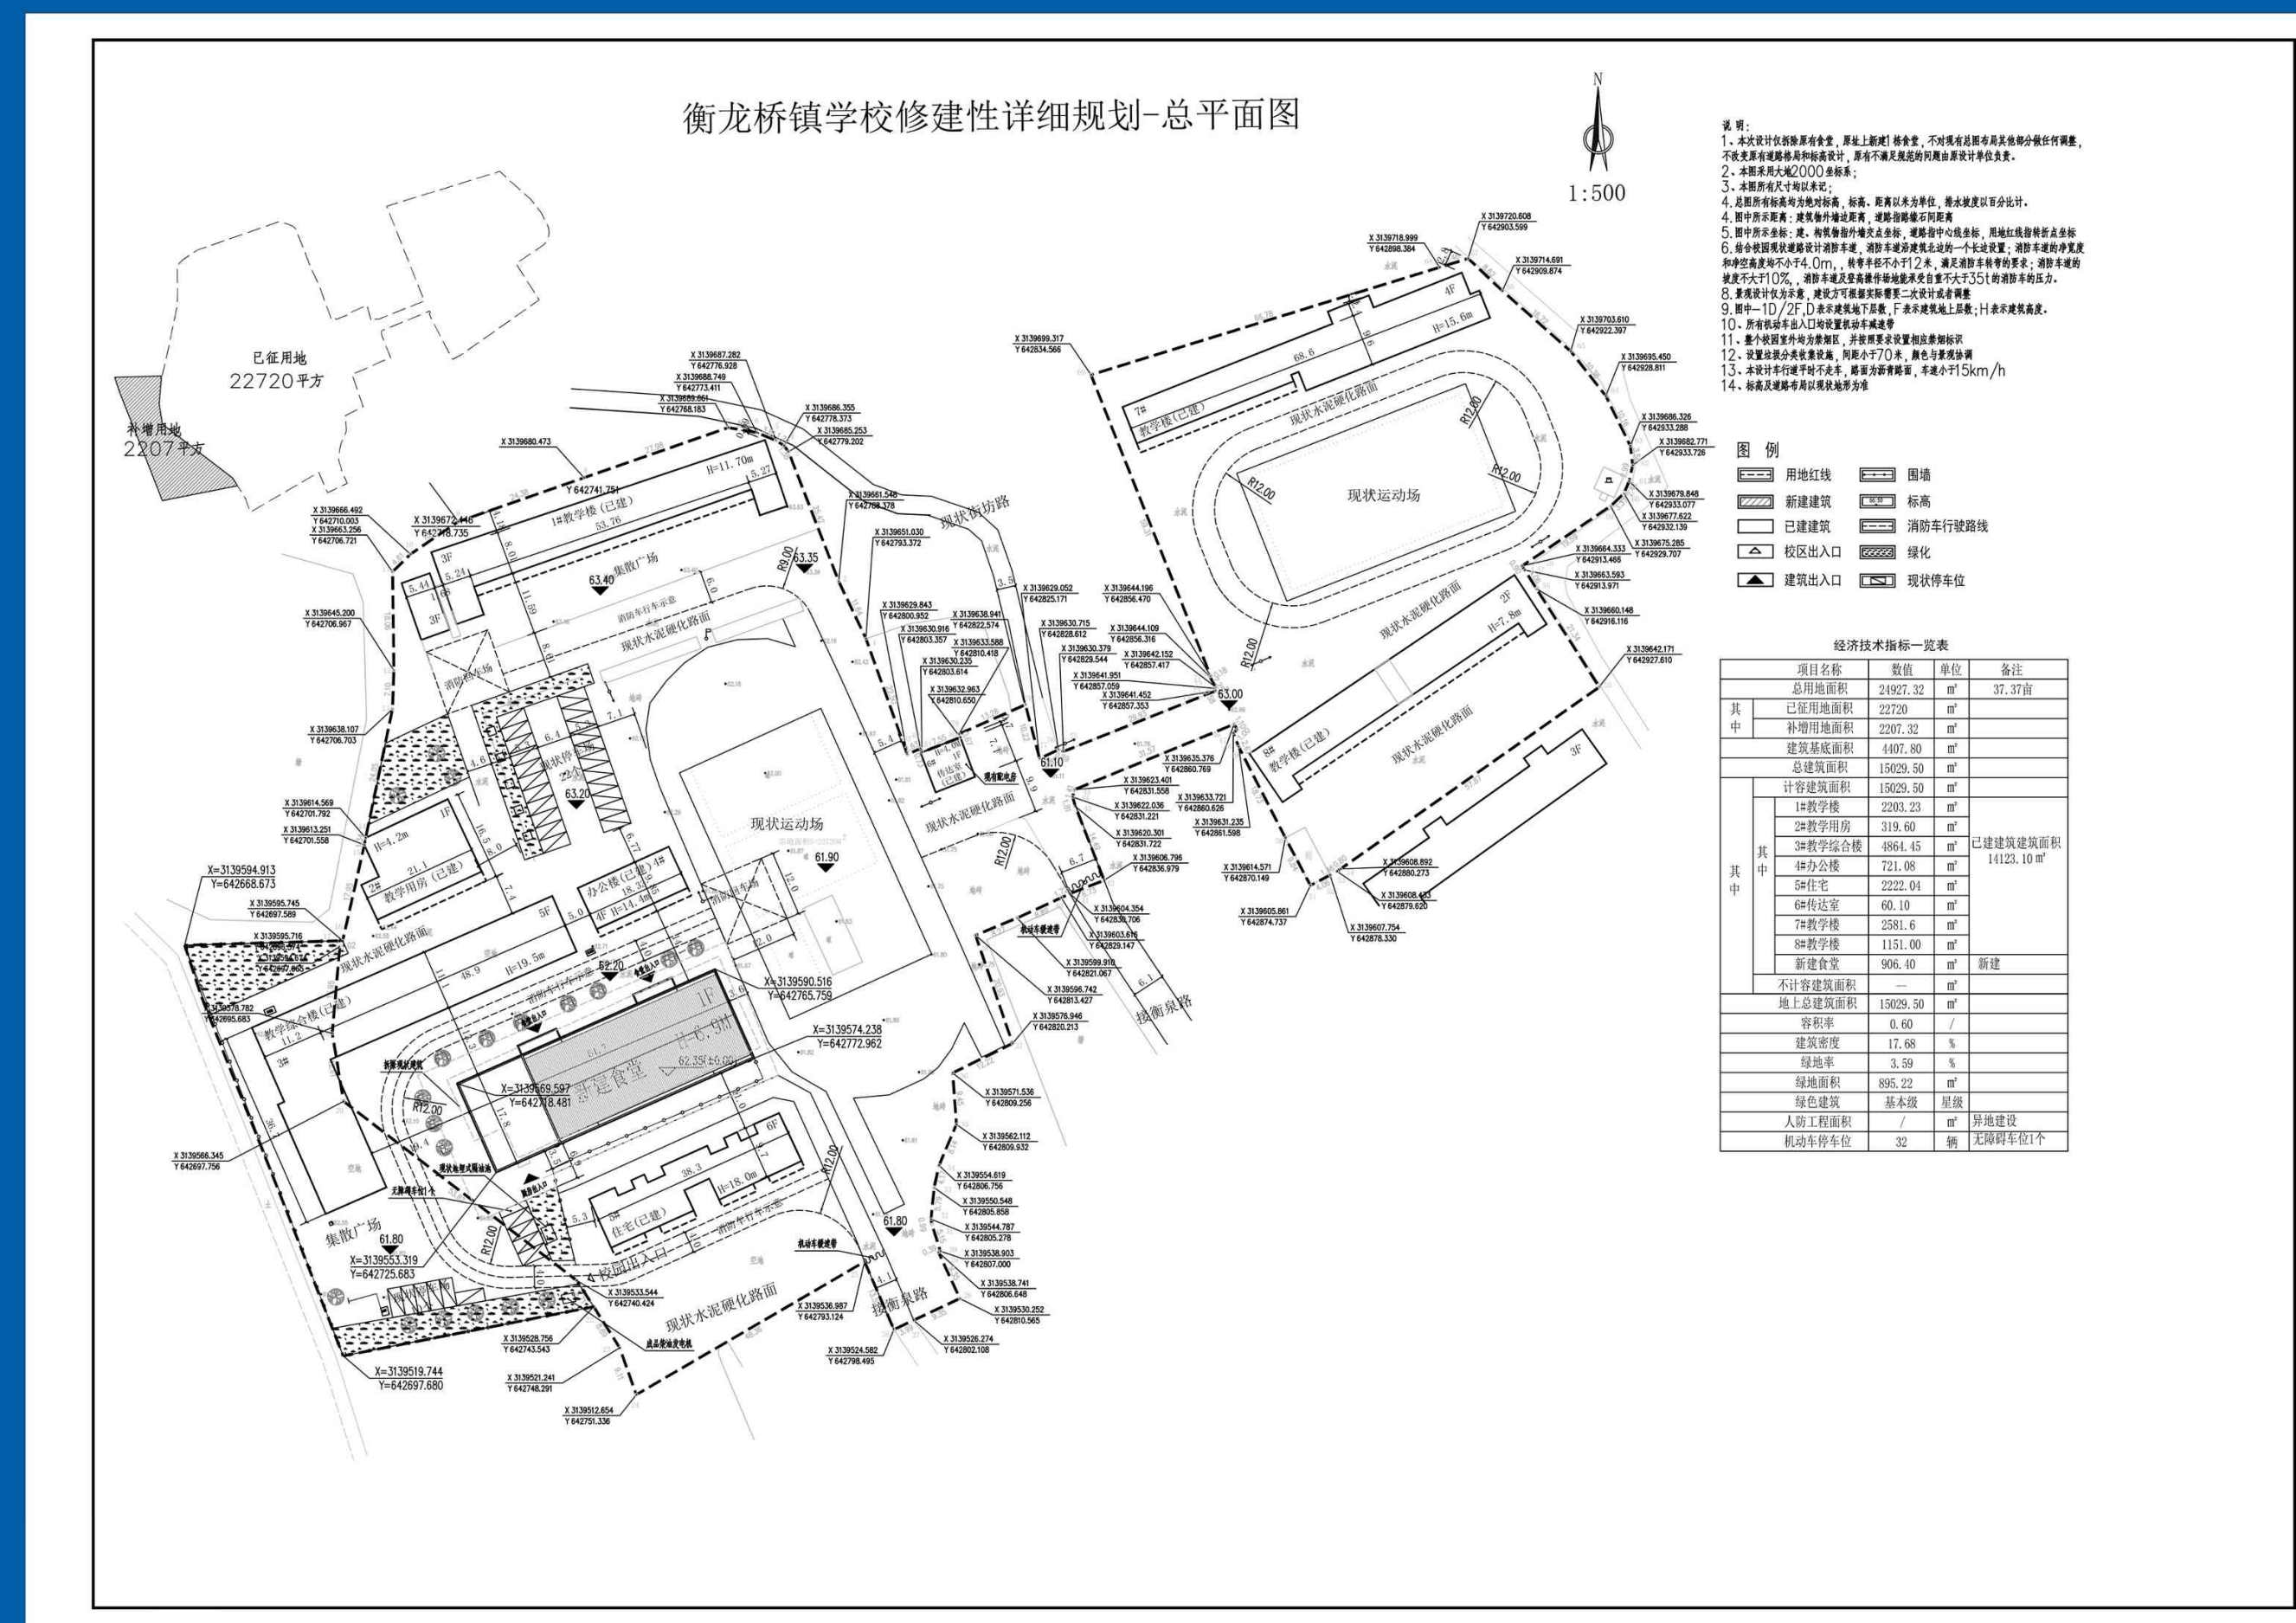

监制单位：益阳市赫山区自然资源局

联系电话：0737-4430087

公示日期：2026年7月6日-7月14日