


益阳市2025年第二十三批次（赫山区）建设用地地块一勘测定界图
3159.058-637.511

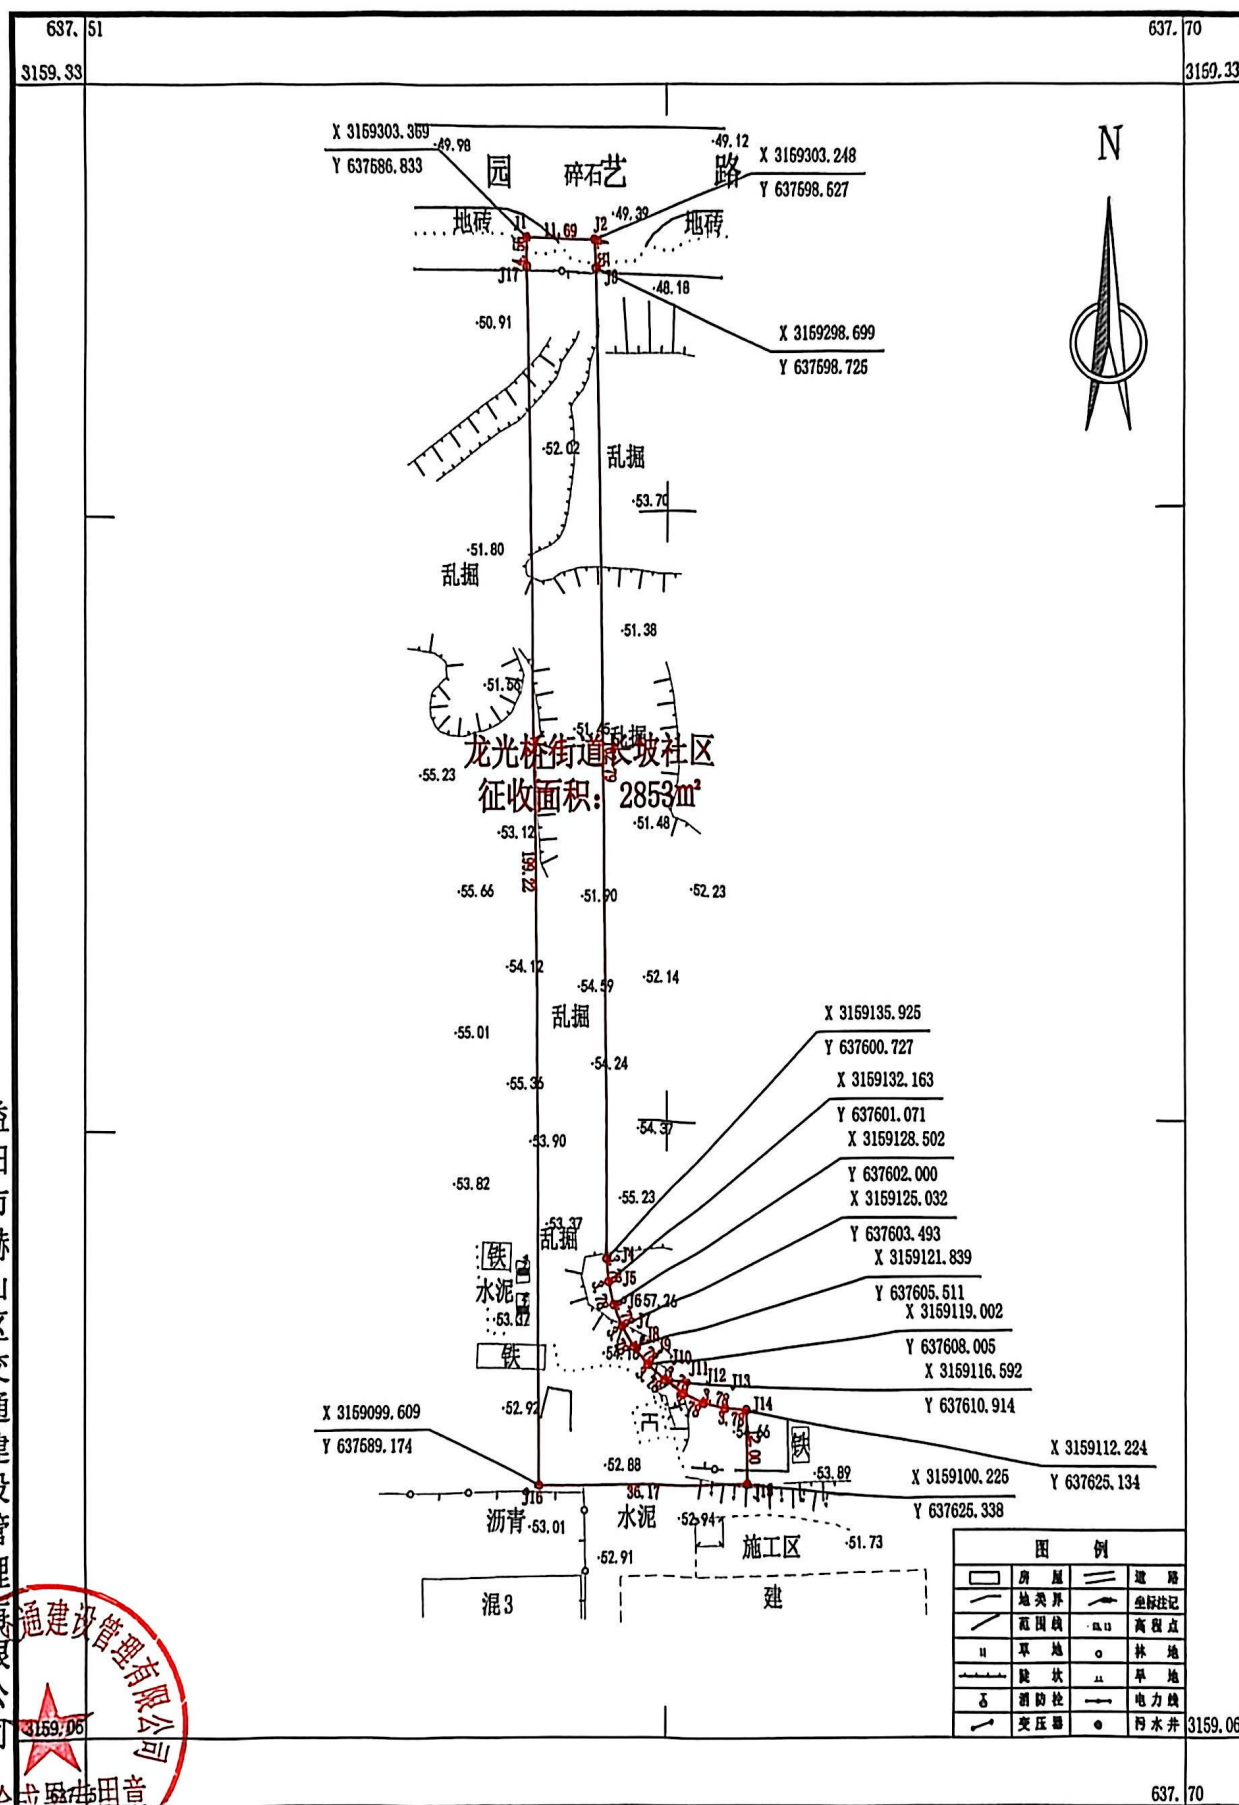

益阳市赫山区交通建设管理有限公司



2025年11月数字化制图。
CGCS2000坐标系。
1985国家高程基准。
2017年版图式。

1:1000

测量员：庄志伟
绘图员：杨林
检查员：雷聪



CS 扫描全能王
3亿人都在用的扫描App

3159. 077-637. 599



