


益阳市2026年第一批次(赫山区)建设用地地块一勘测界定图

3157.015-636.944

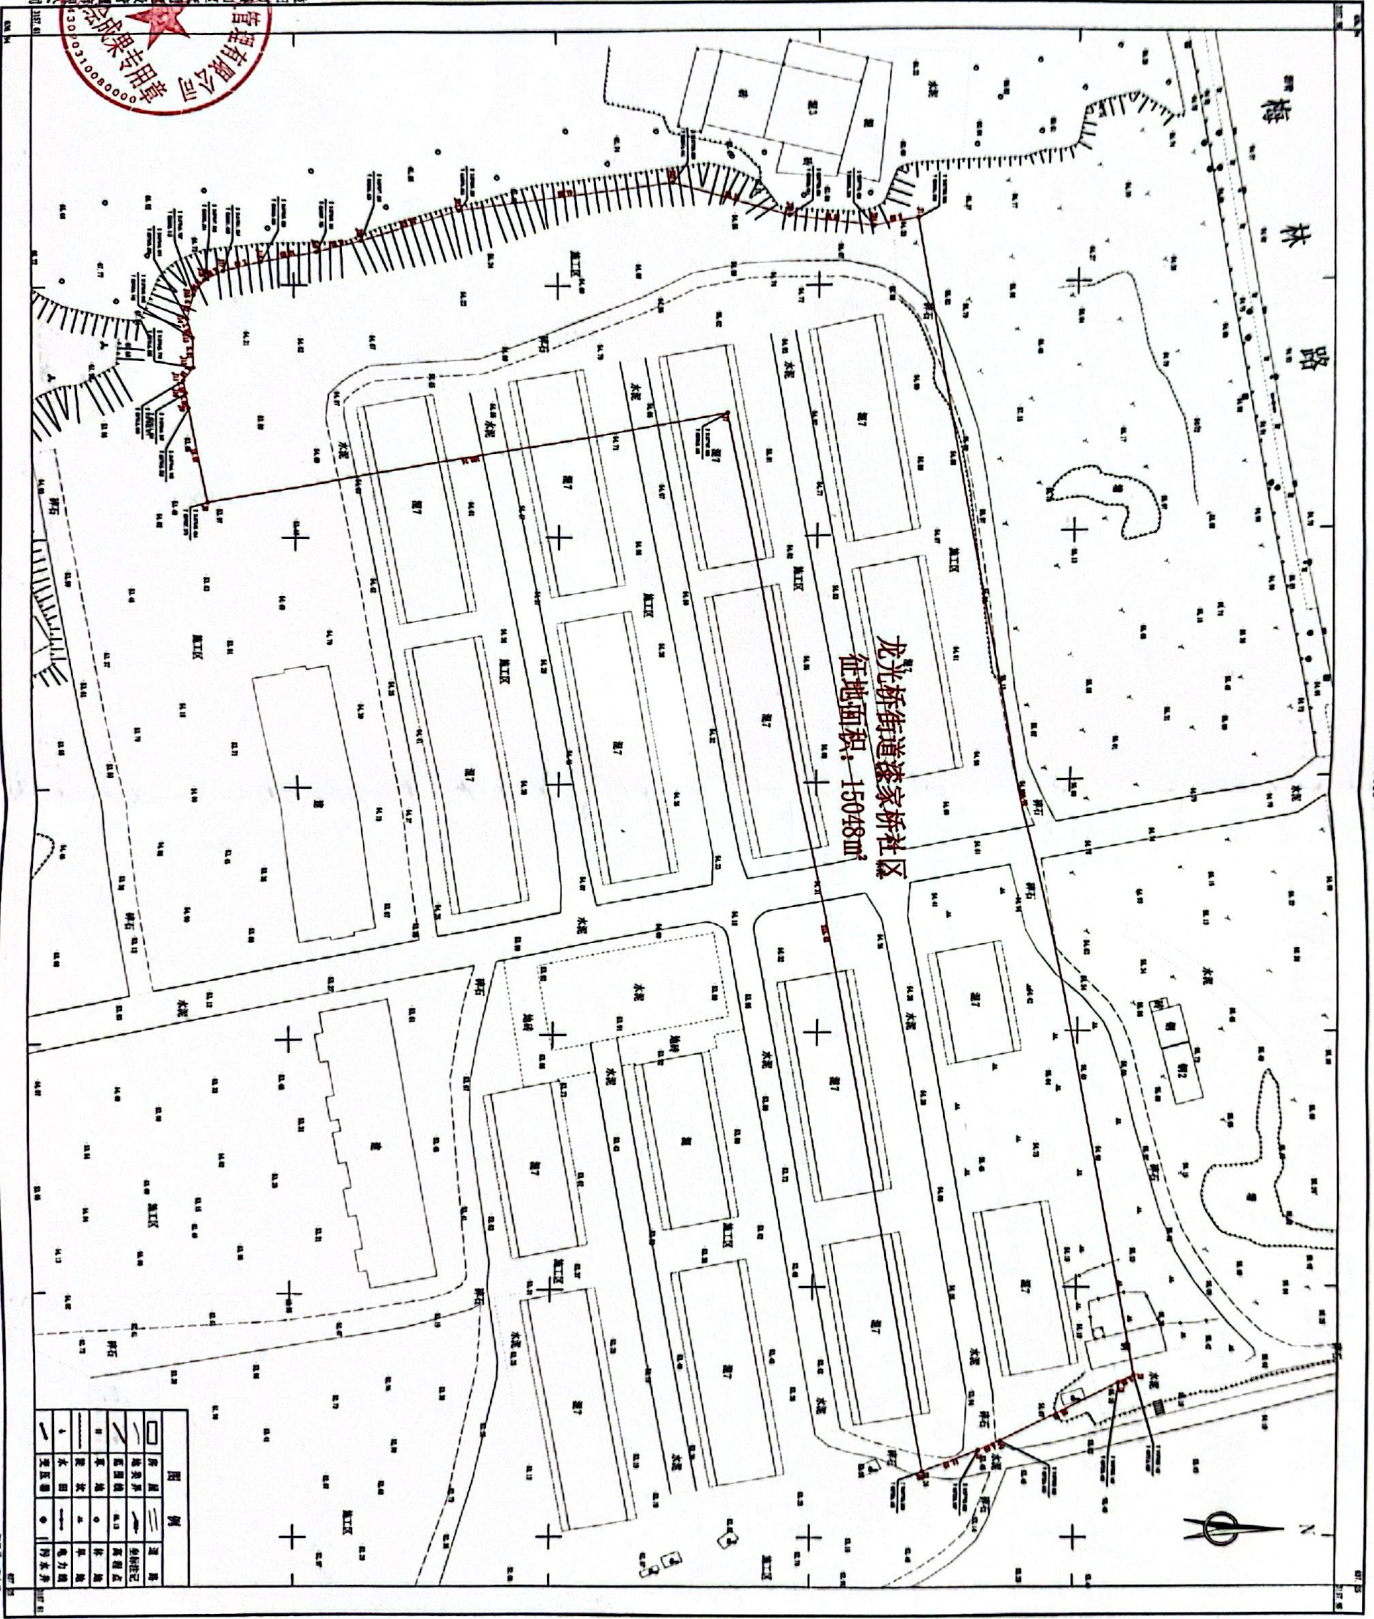

益阳市赫山区交通工程有限公司
2025年11月15日
0255092928