


益阳市2024年第五十六批次（赫山区）建设用地地块一勘测界定图

3164.620-640.016

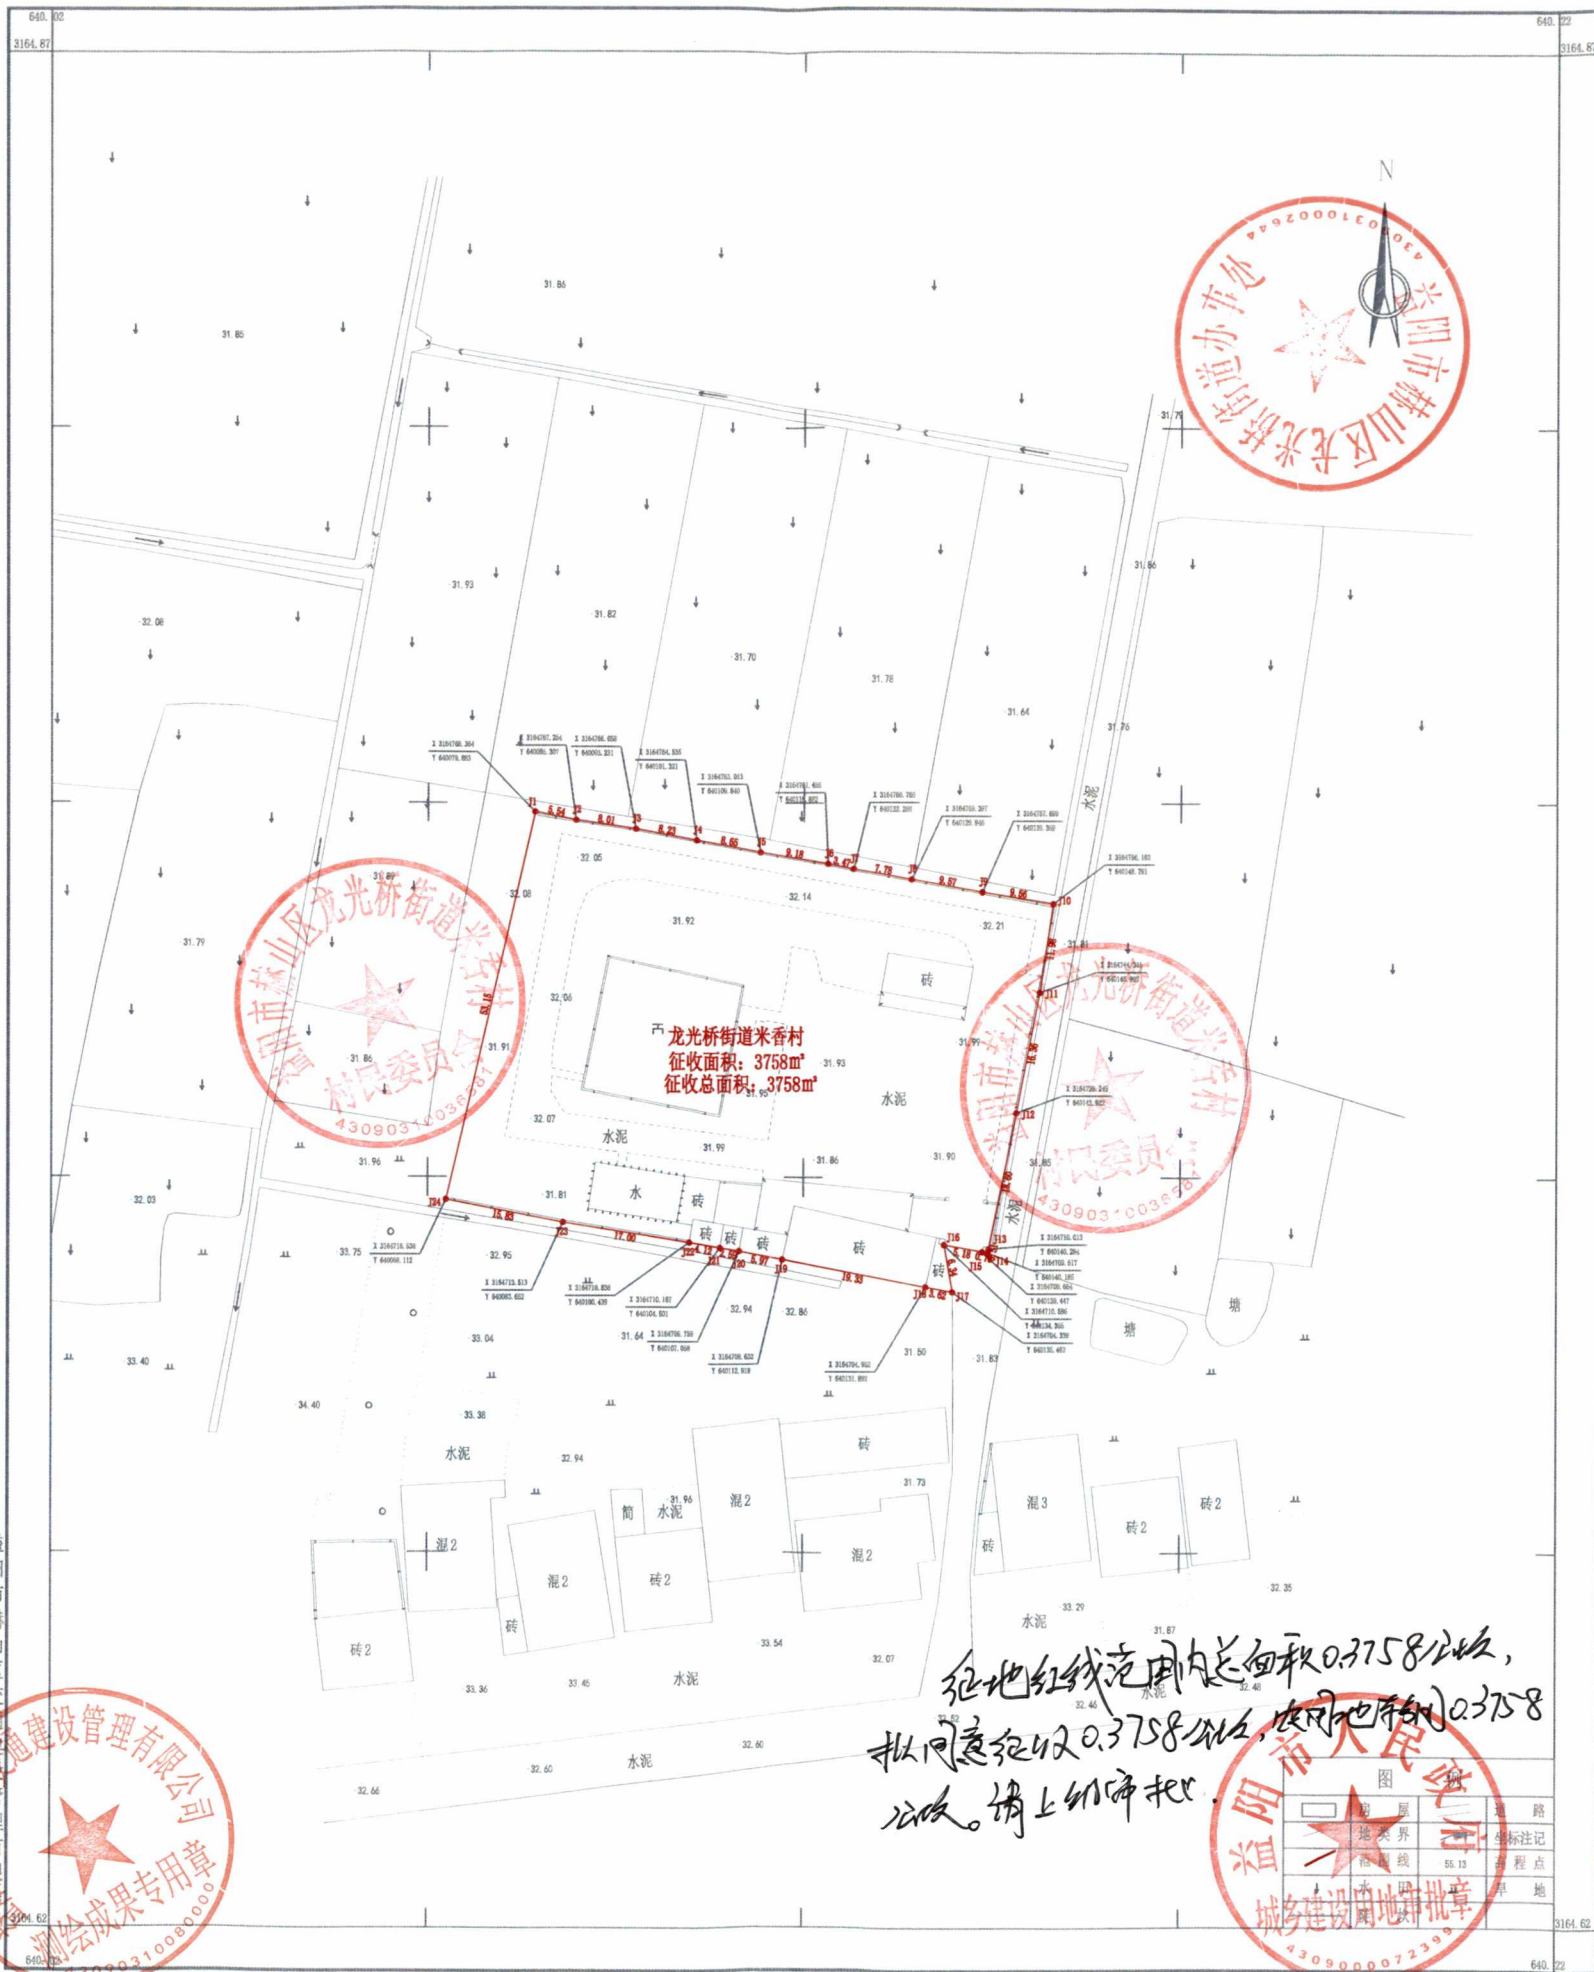

益阳市赫山区交通建设管理有限公司



征地红线范围内总面积0.3758公顷，
批同意征收0.3758公顷，农用地0.3758
公顷。请上印审核。



| | |
|-----|-------|
| 图例 | 说明 |
| 房屋 | 房屋 |
| 地类界 | 地类界 |
| 控制线 | 55.13 |
| 水准点 | 水准点 |
| 旱地 | 旱地 |

2024年10月数字化制图
CGCS2000坐标系
1985国家高程基准
2017版图式

1:500

测量员：庄志伟
绘图员：杨林
检查员：雷晓