



益阳市2025年第二十九批次（赫山区）建设用地地块一勘测定界图
3139.588-647.097

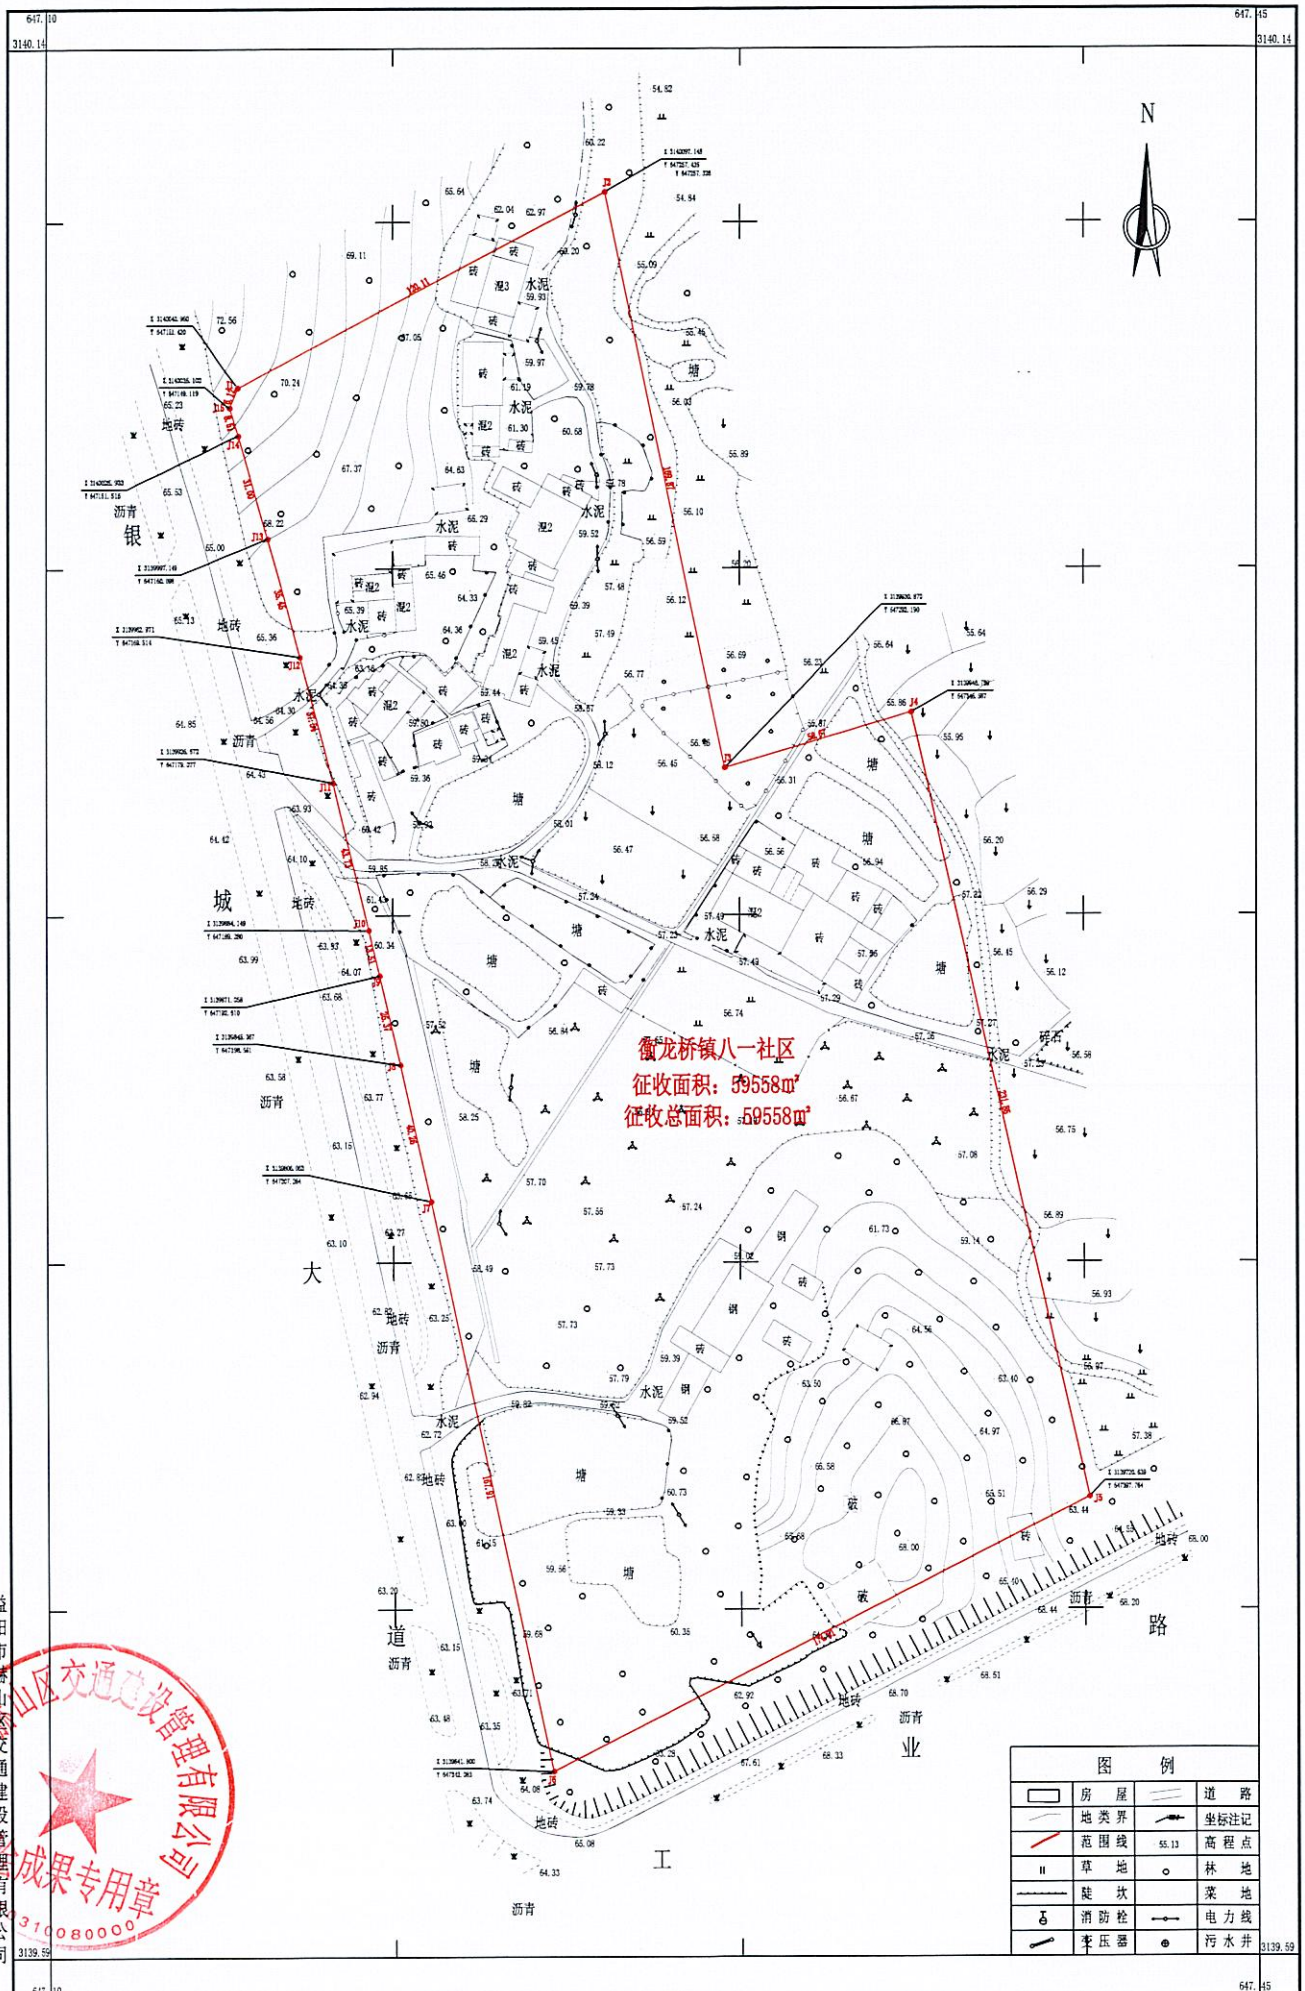

益阳市2025年第二十九批次（赫山区）建设用地地块二勘测界定图

3139.725-647.345

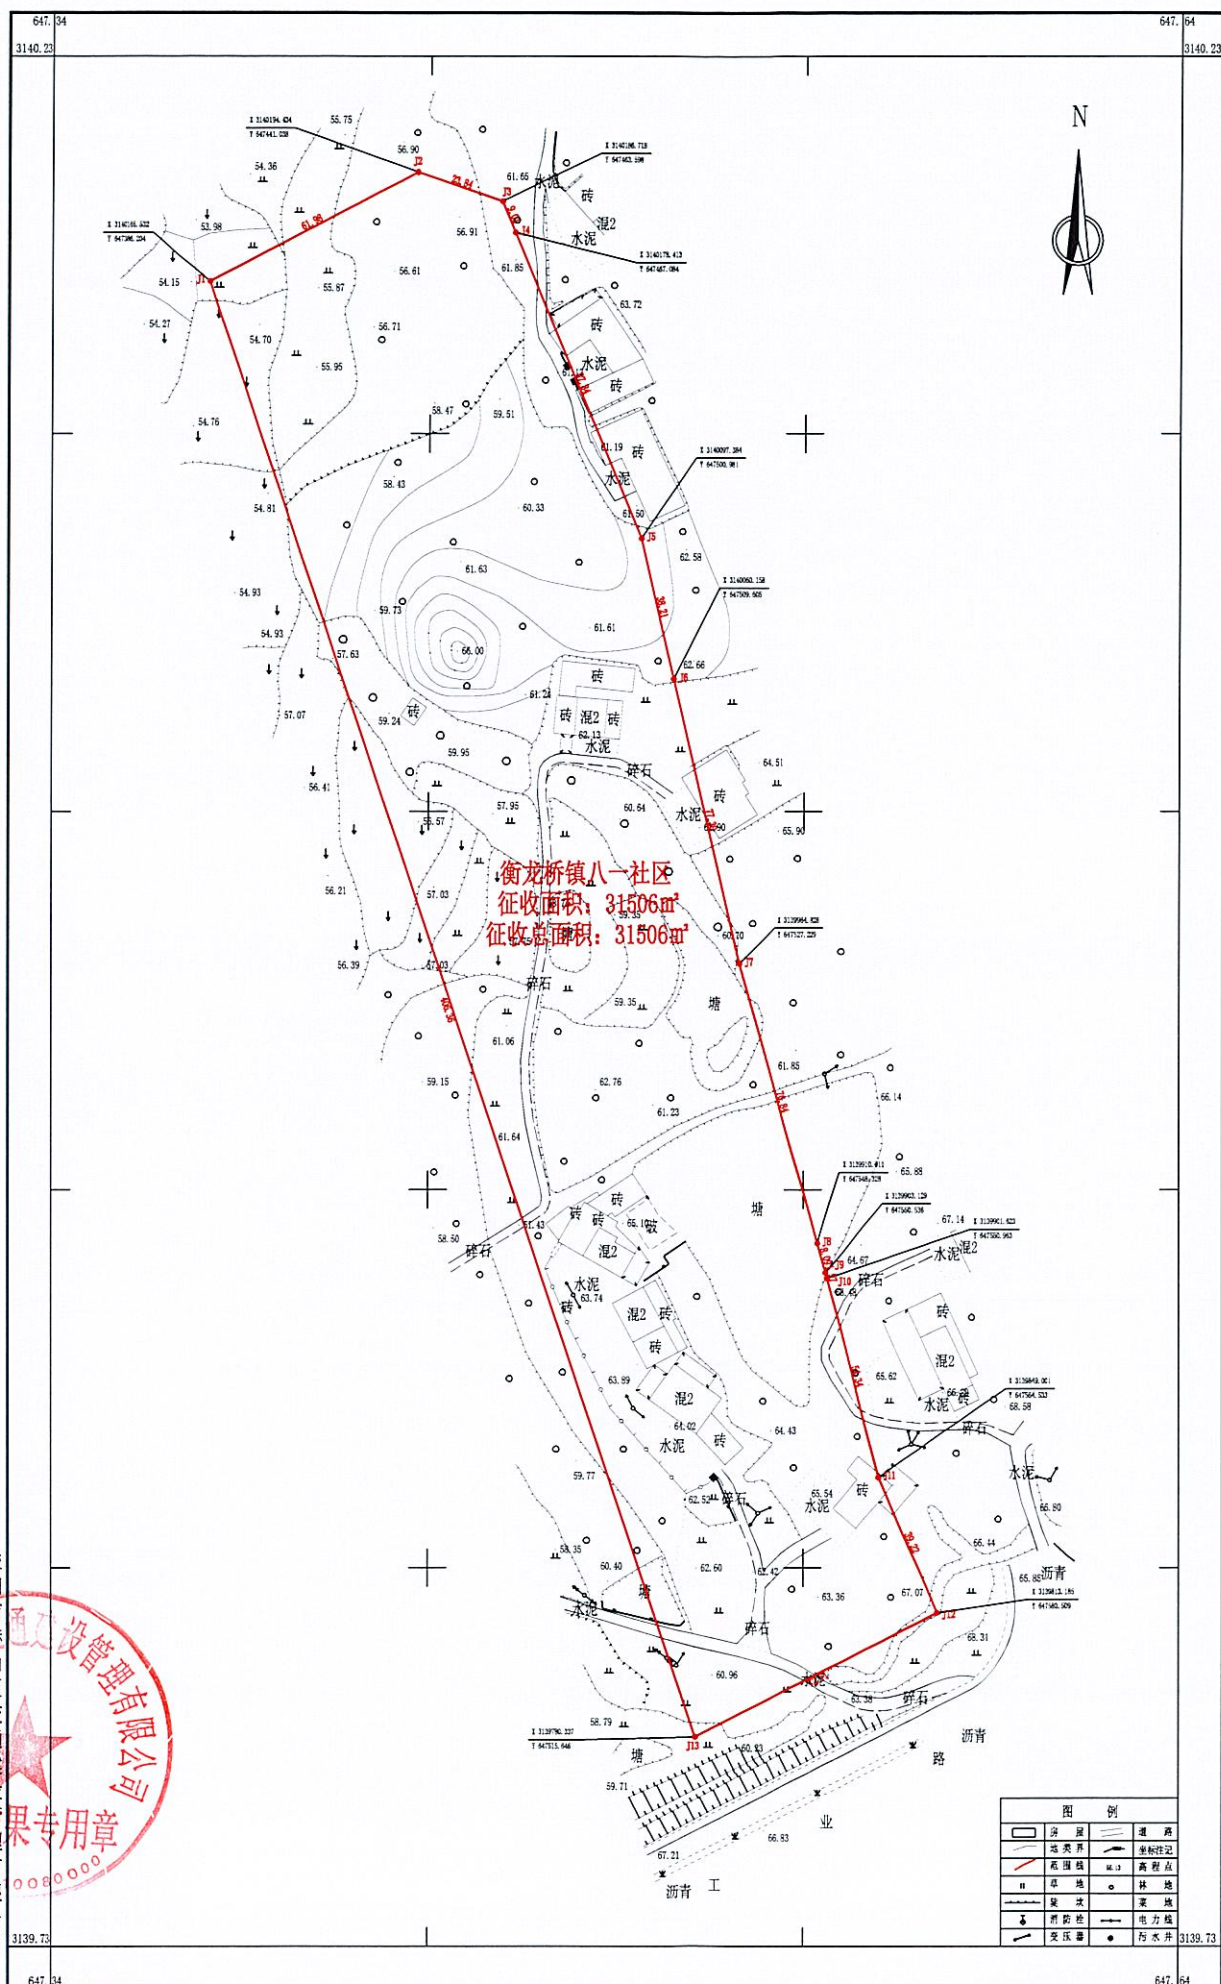

2025年10月数字化制图。
CGCS2000坐标系。
1985国家高程基准。
2017年版图式。

1:1000

测量员: 庄志伟
绘图员: 杨林
检查员: 雷璐