



2023年5月数字化制图。
2000国家大地坐标系。
1985国家高程基准,等高距为1米。
1996年版图式。

1 : 2000

测量员：李 钰
绘图员：李汉勋
检查员：夏跃辉

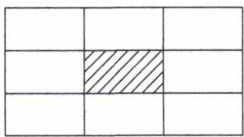

G5517长益复线朱良桥互通-赫山221连接线公路项目勘测定界图(2)
3147.3-654.0

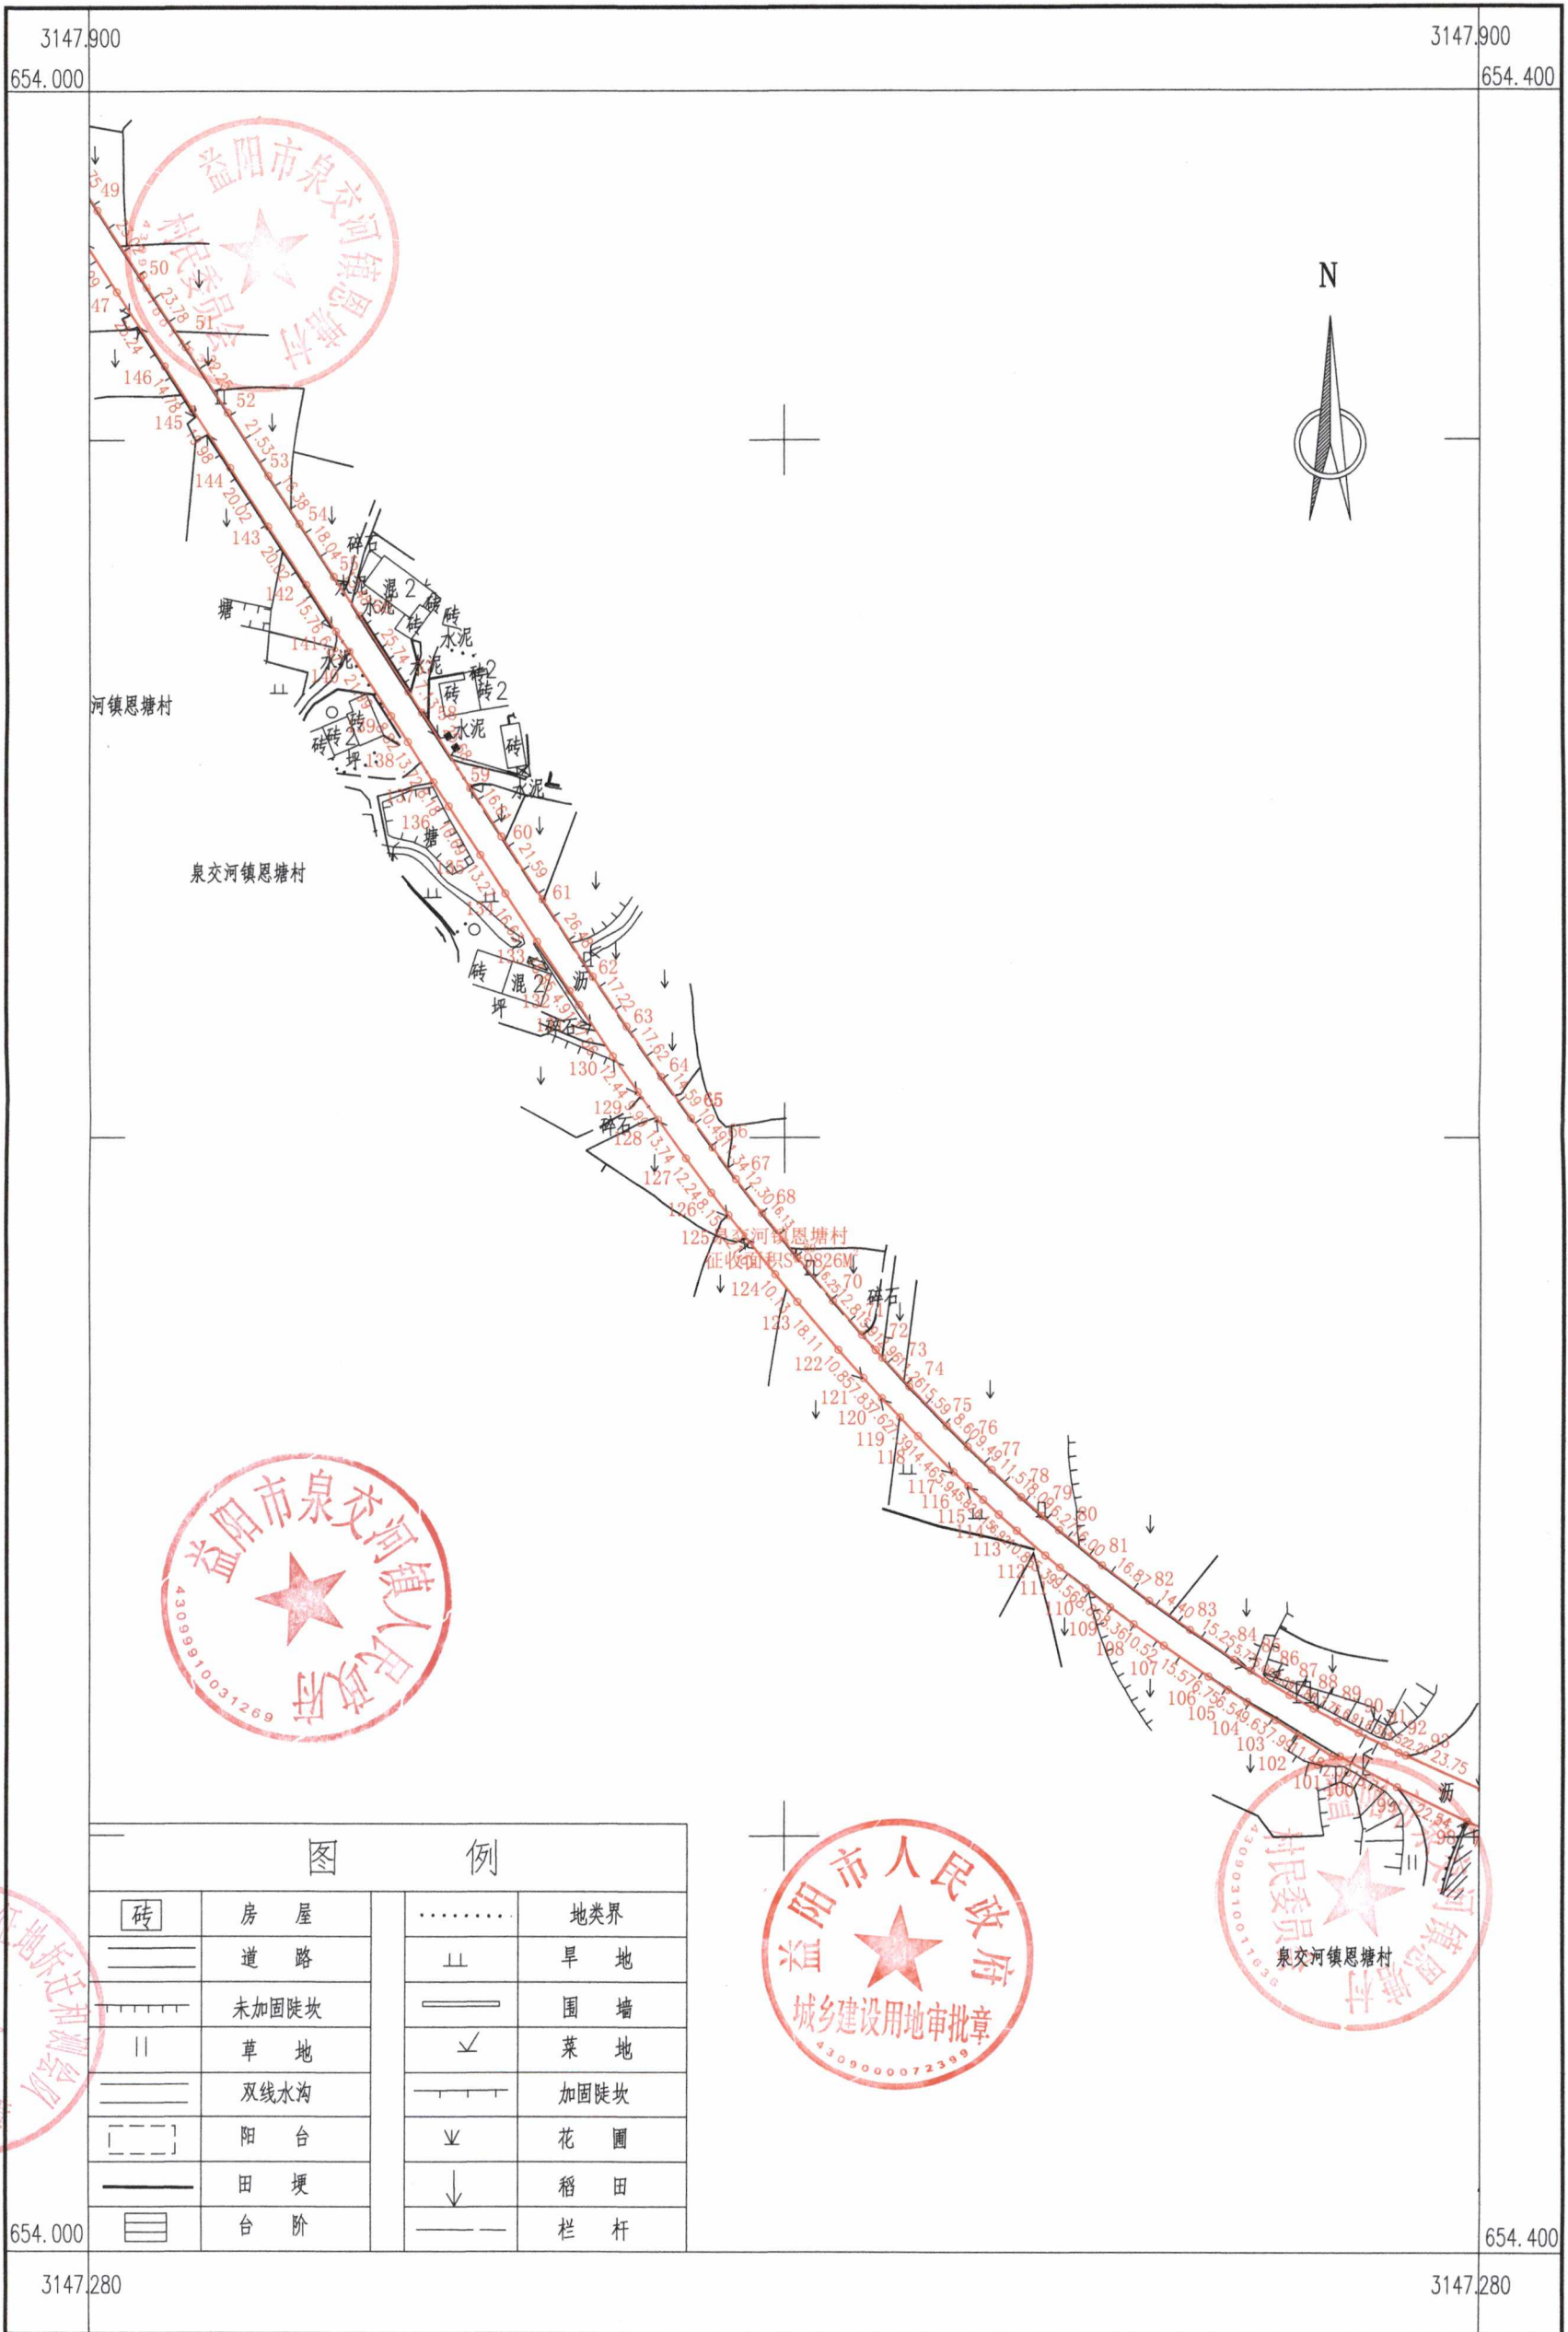


益阳市赫山区征地拆迁和测绘队

图 例			
砖	房 屋		地类界
==	道 路	==	旱 地
----	未加固陡坎	==	围 墙
	草 地	✓	菜 地
----	双线水沟	----	加固陡坎
[--]	阳 台	业	花 圃
----	田 埂	↓	稻 田
==	台 阶	----	栏 杆


2023年5月数字化制图。
2000国家大地坐标系。
1985国家高程基准,等高距为1米。
1996年版图式。

1:2000

测量员:李 钰
绘图员:李汉勋
检查员:夏跃辉

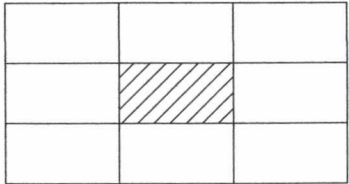

G5517长益复线朱良桥互通-赫山221连接线公路项目勘测定界图(3)
3147.2-654.4

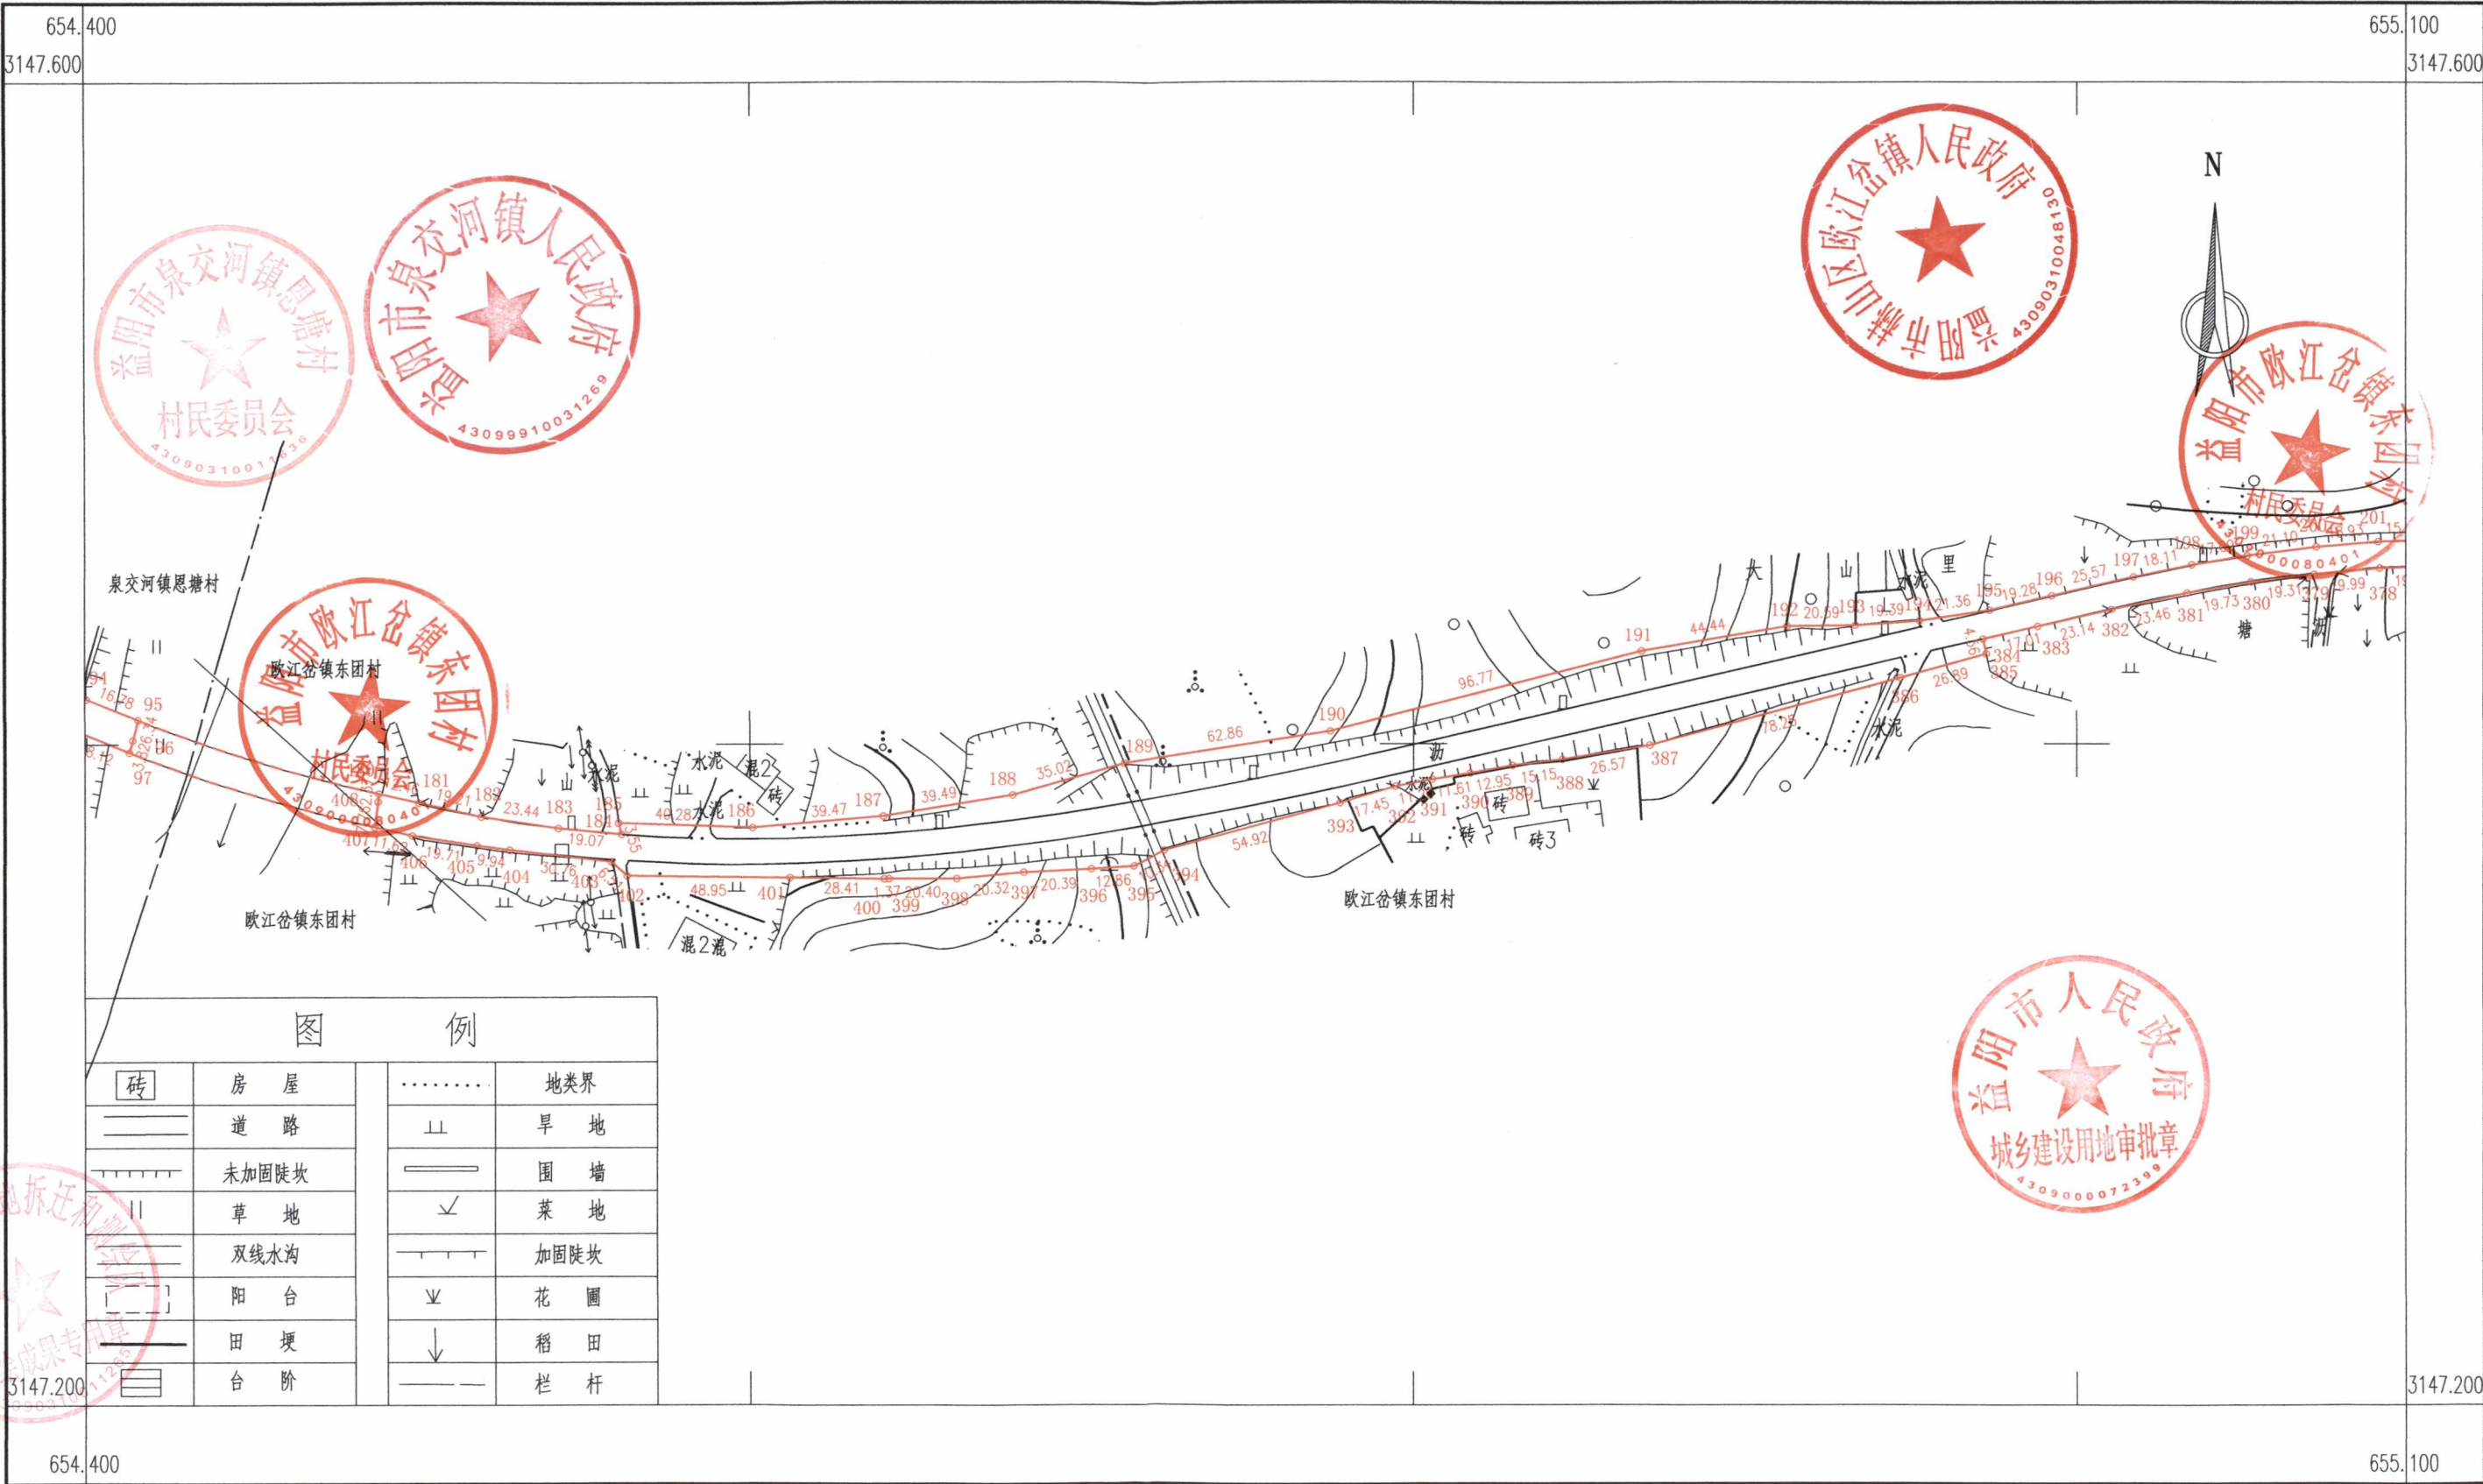


益阳市赫山区征地拆迁和测绘队

图 例			
	房 屋		地类界
	道 路		旱 地
	未加固陡坎		围 墙
	草 地		菜 地
	双线水沟		加固陡坎
	阳 台		花 圃
	田 埂		稻 田
	台 阶		栏 杆


2023年5月数字化制图。
2000国家大地坐标系。
1985国家高程基准,等高距为1米。
1996年版图式。


1:2000

测量员:李 钰
绘图员:李汉勋
检查员:夏跃辉

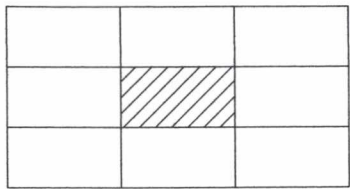


G5517长益复线朱良桥互通-赫山221连接线公路项目勘测定界图(4)
3147.3-655.1

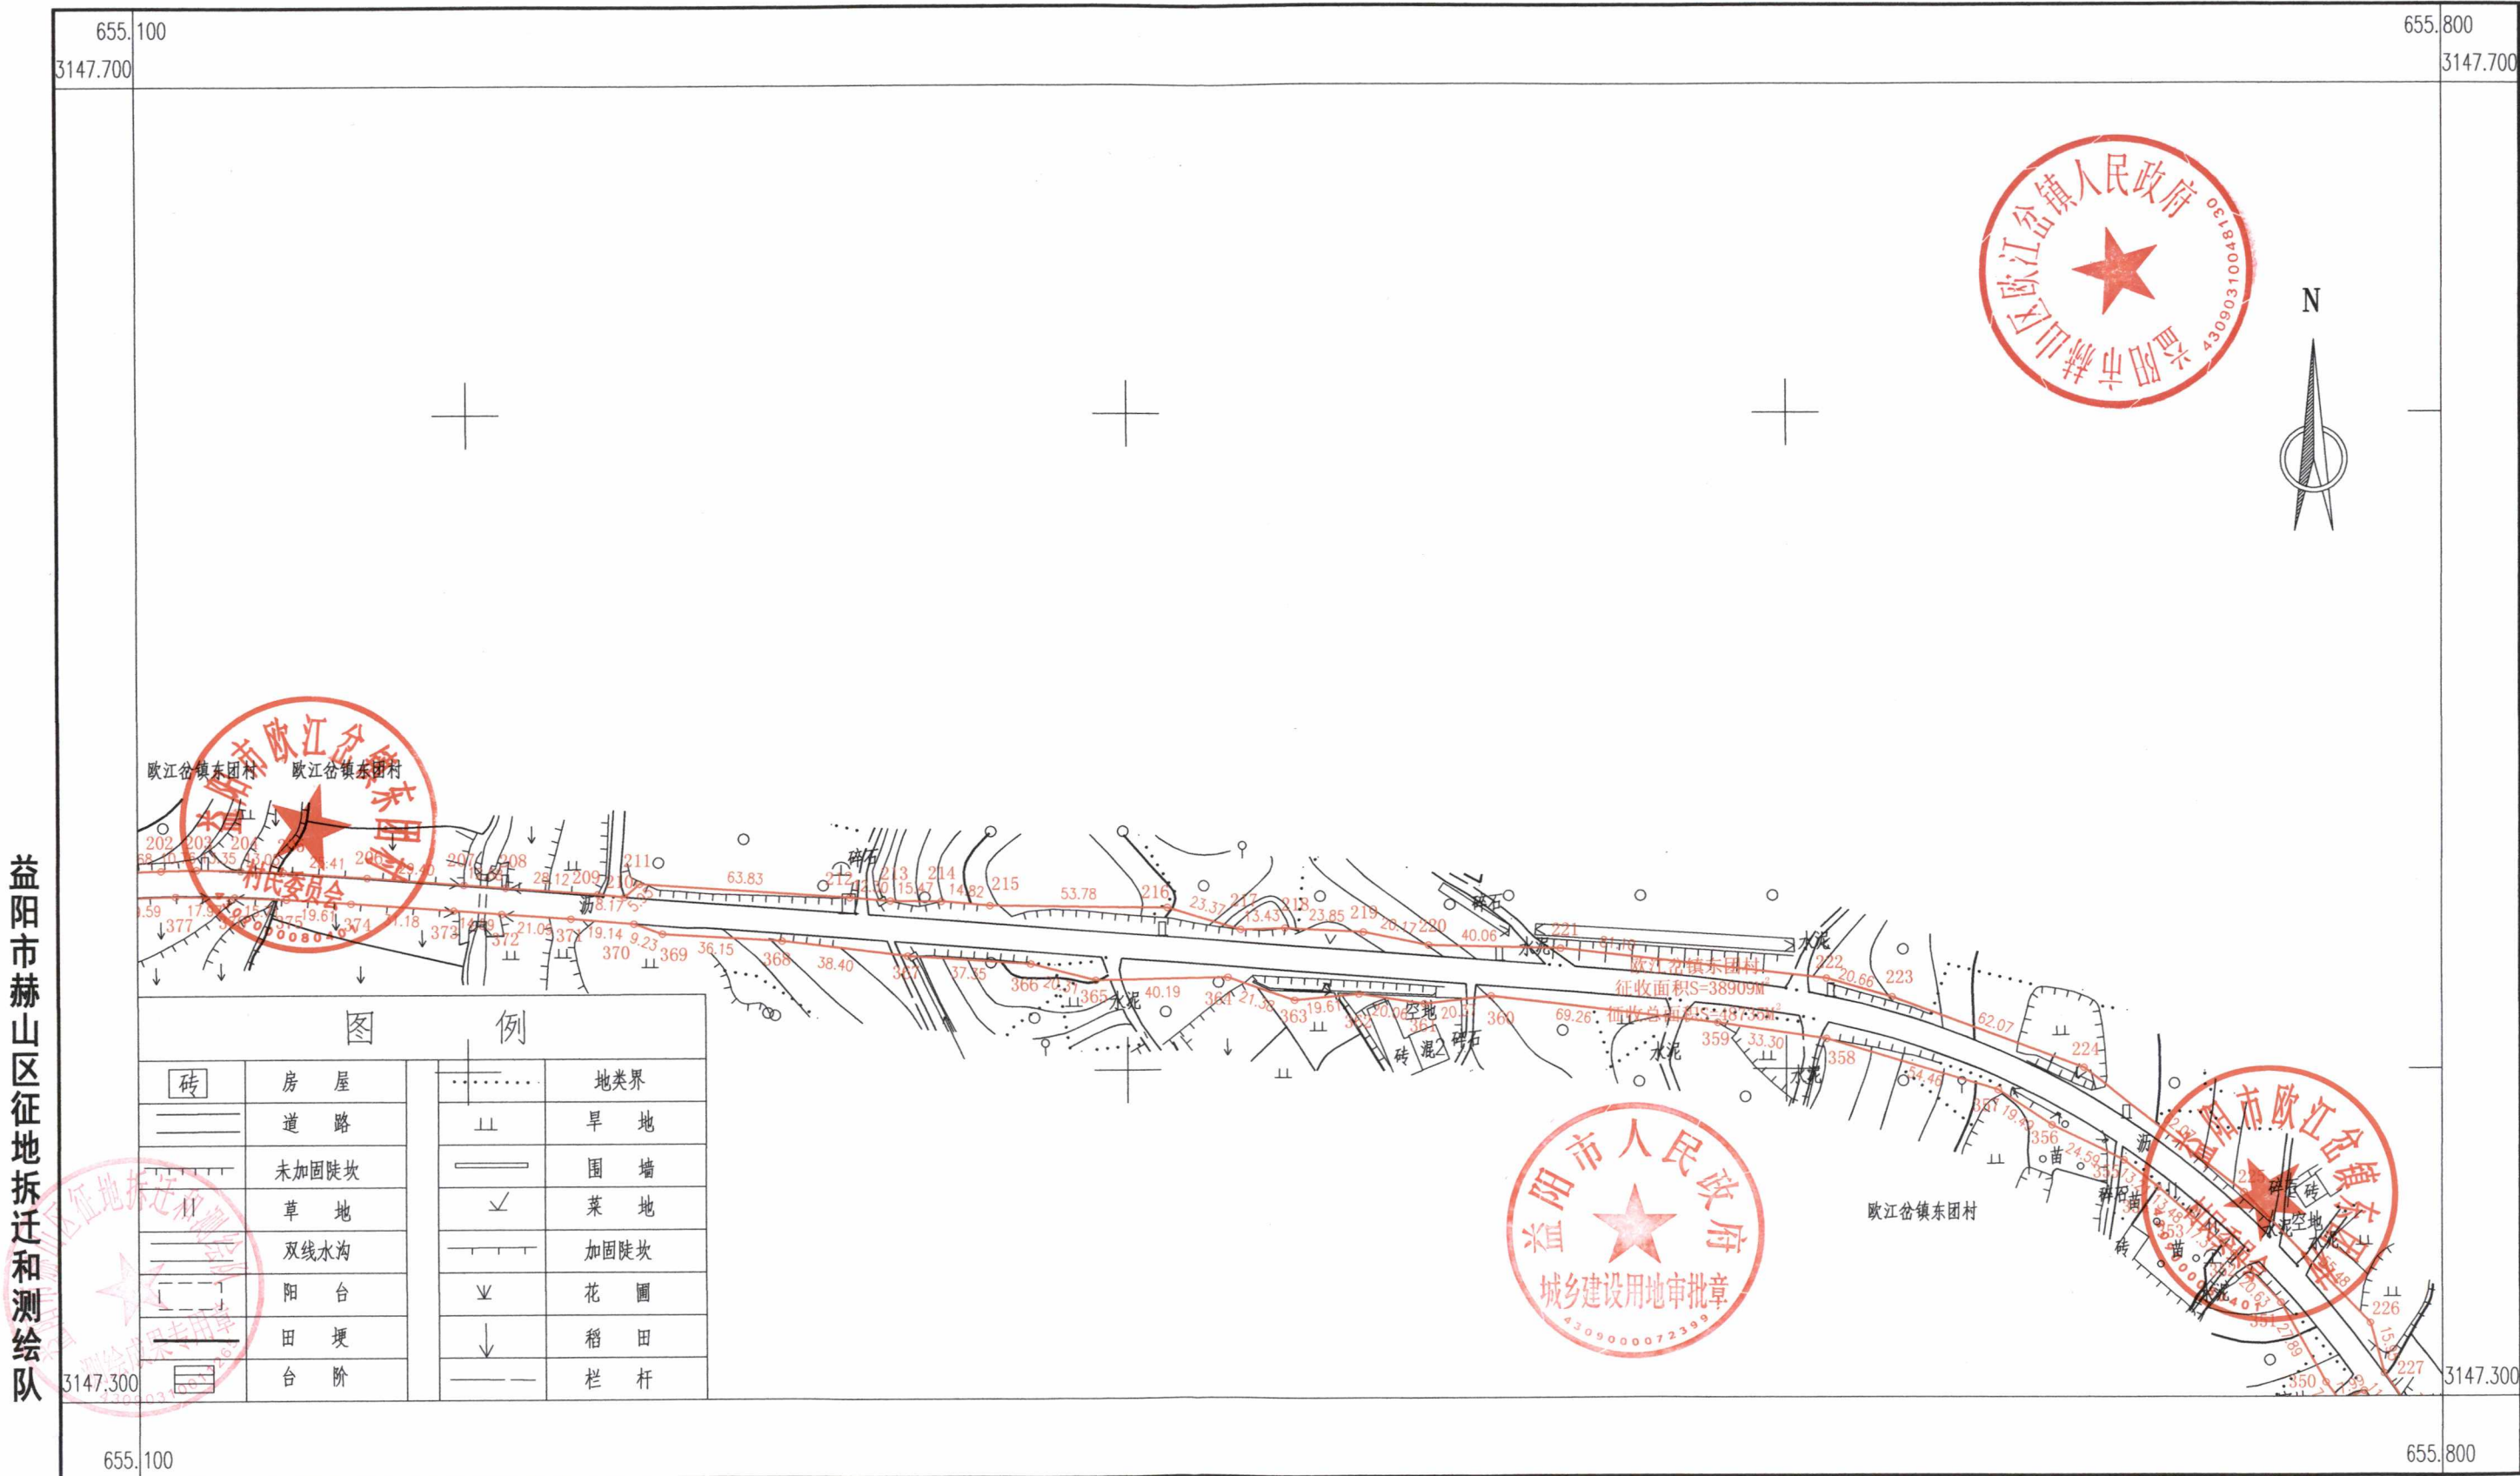


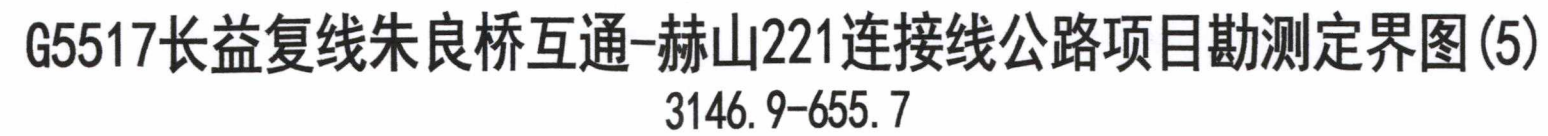

测量员：李 钰
绘图员：李汉勋
检查员：夏跃辉

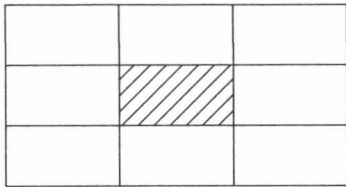

G5517长益复线朱良桥互通-赫山221连接线公路项目勘测定界图(6)
3146.5-656.1

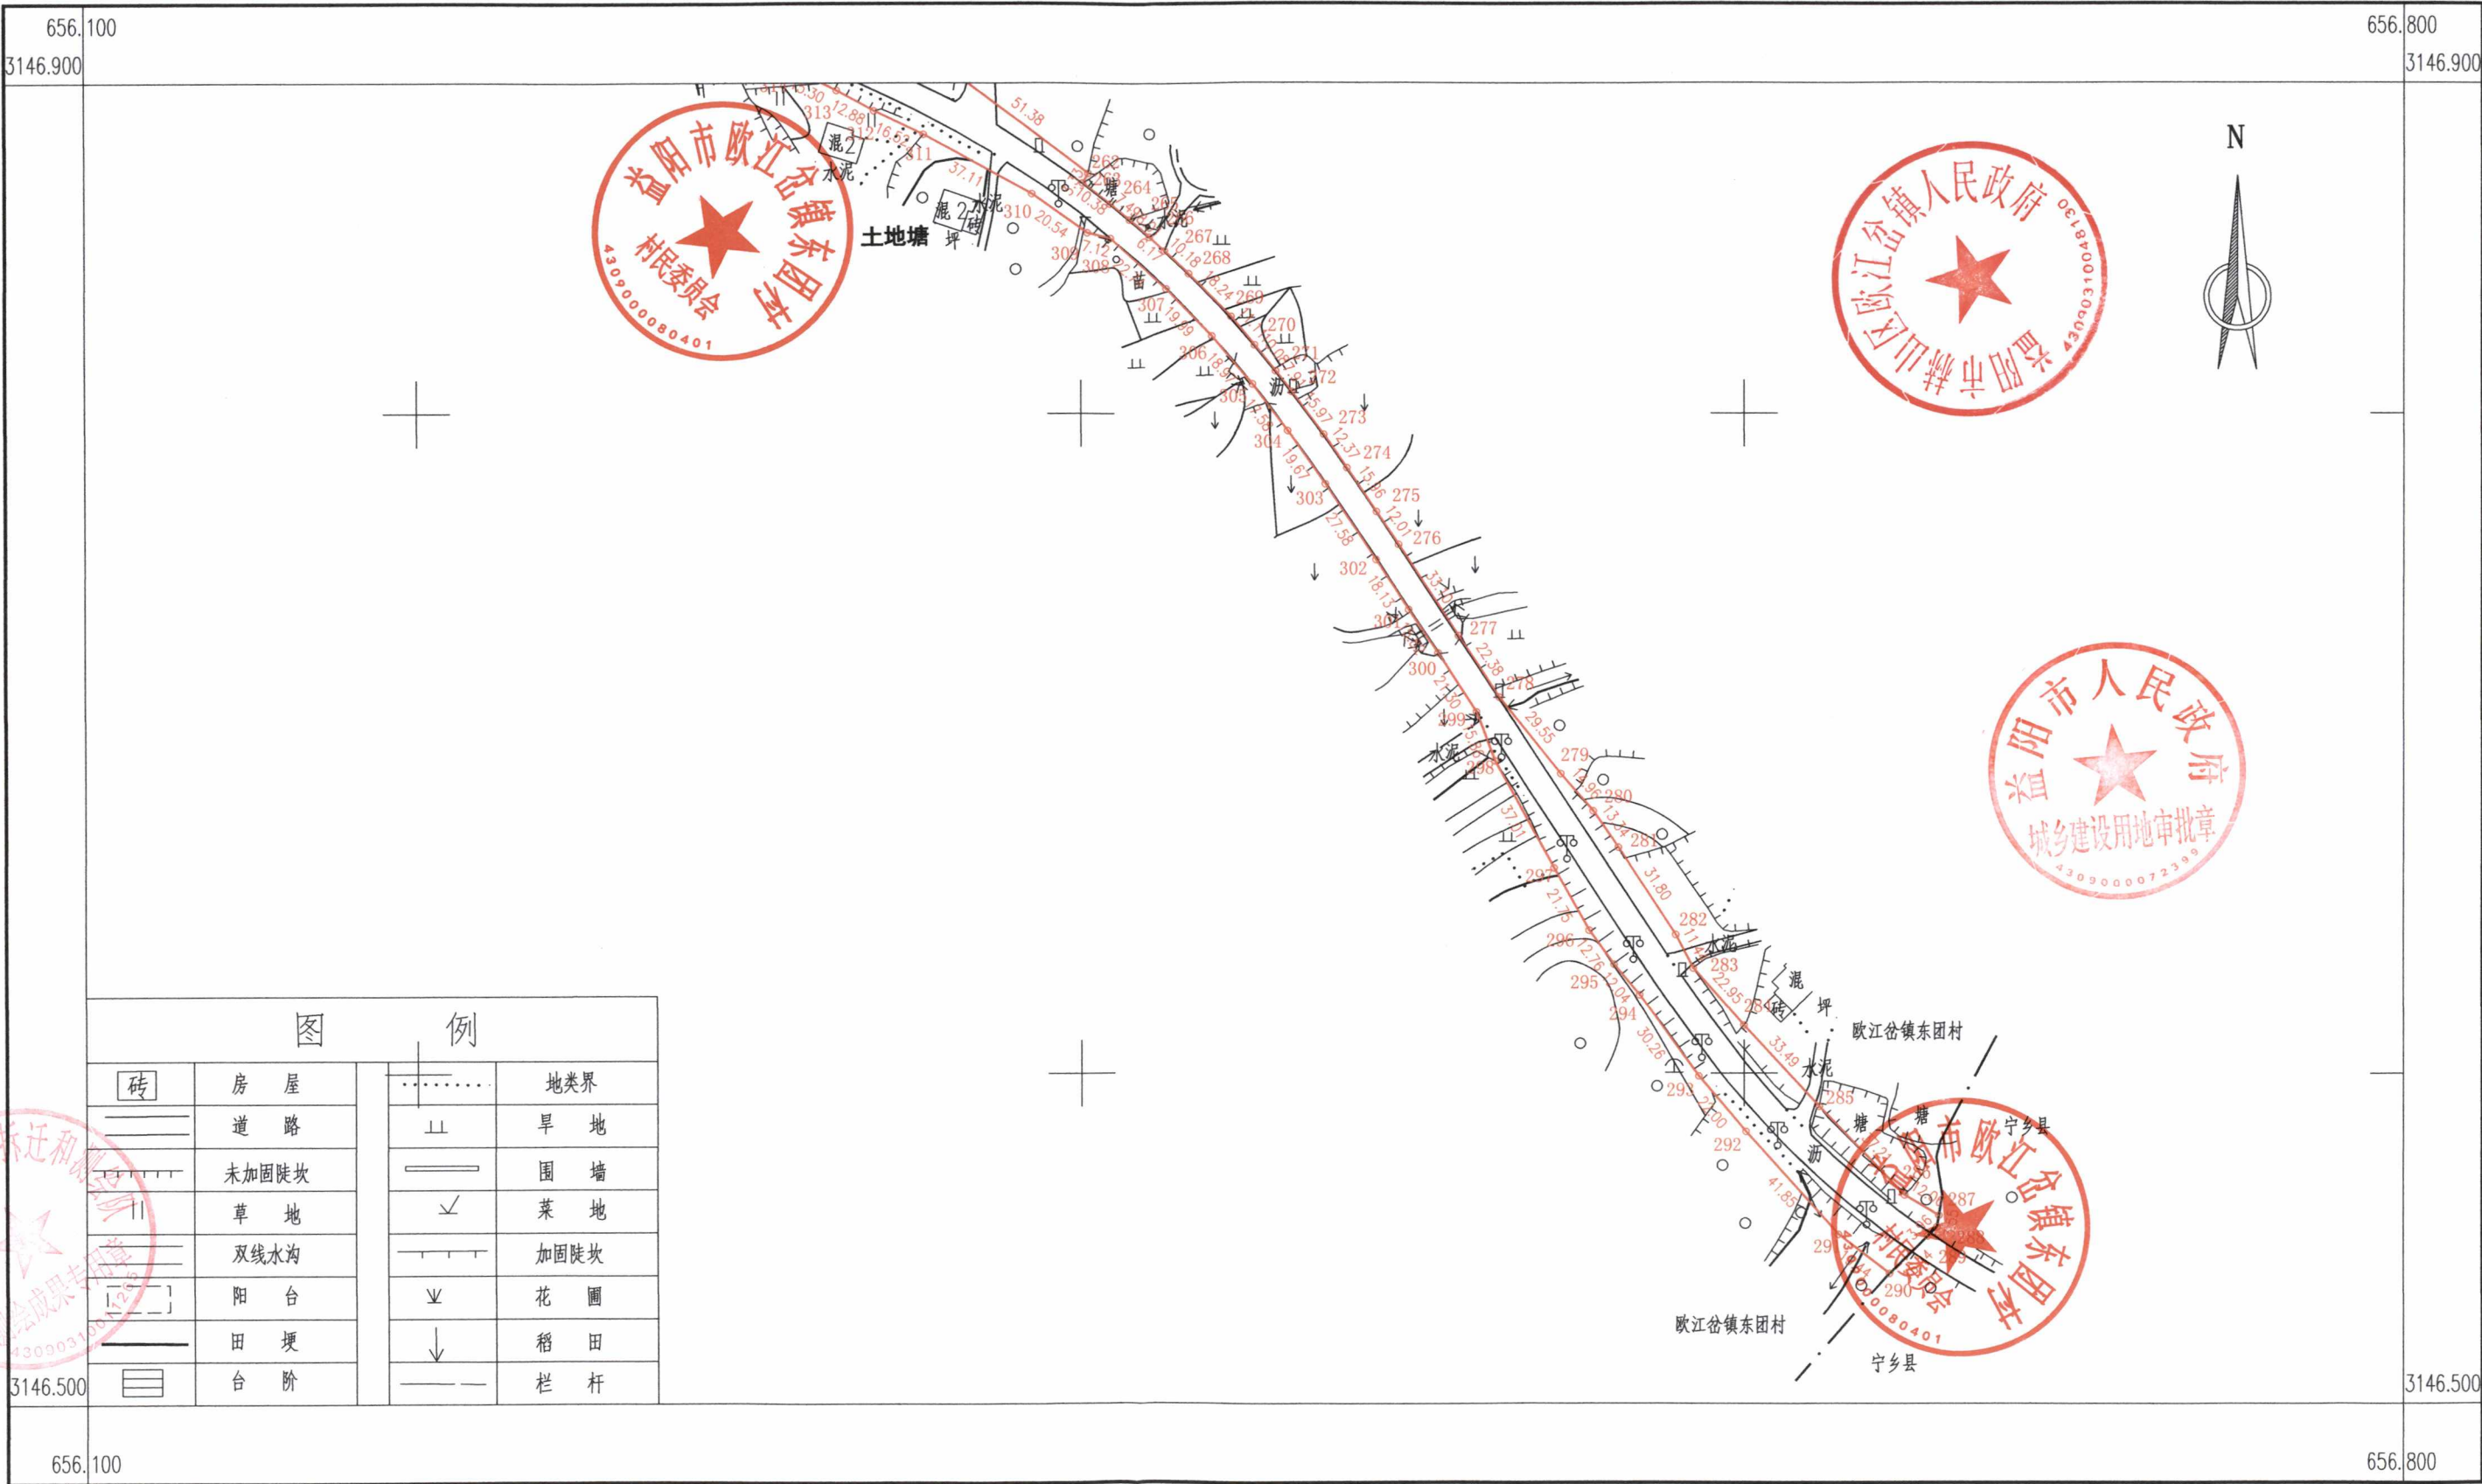

益阳市赫山区征地拆迁和测绘队

图		例	
砖	房屋		地类界
==	道路	==	旱地
----	未加固陡坎	----	围墙
	草地	✓	菜地
----	双线水沟	----	加固陡坎
----	阳台	⌵	花圃
----	田埂	↓	稻田
----	台阶	----	栏杆

2023年5月数字化制图。
2000国家大地坐标系。
1985国家高程基准,等高距为1米。
1996年版图式。

1:2000

测量员:李 钰
绘图员:李汉勋
检查员:夏跃辉