


益阳市2026年第三十三批次（赫山区）建设用地地块一勘测界定图

3162.422-623.348

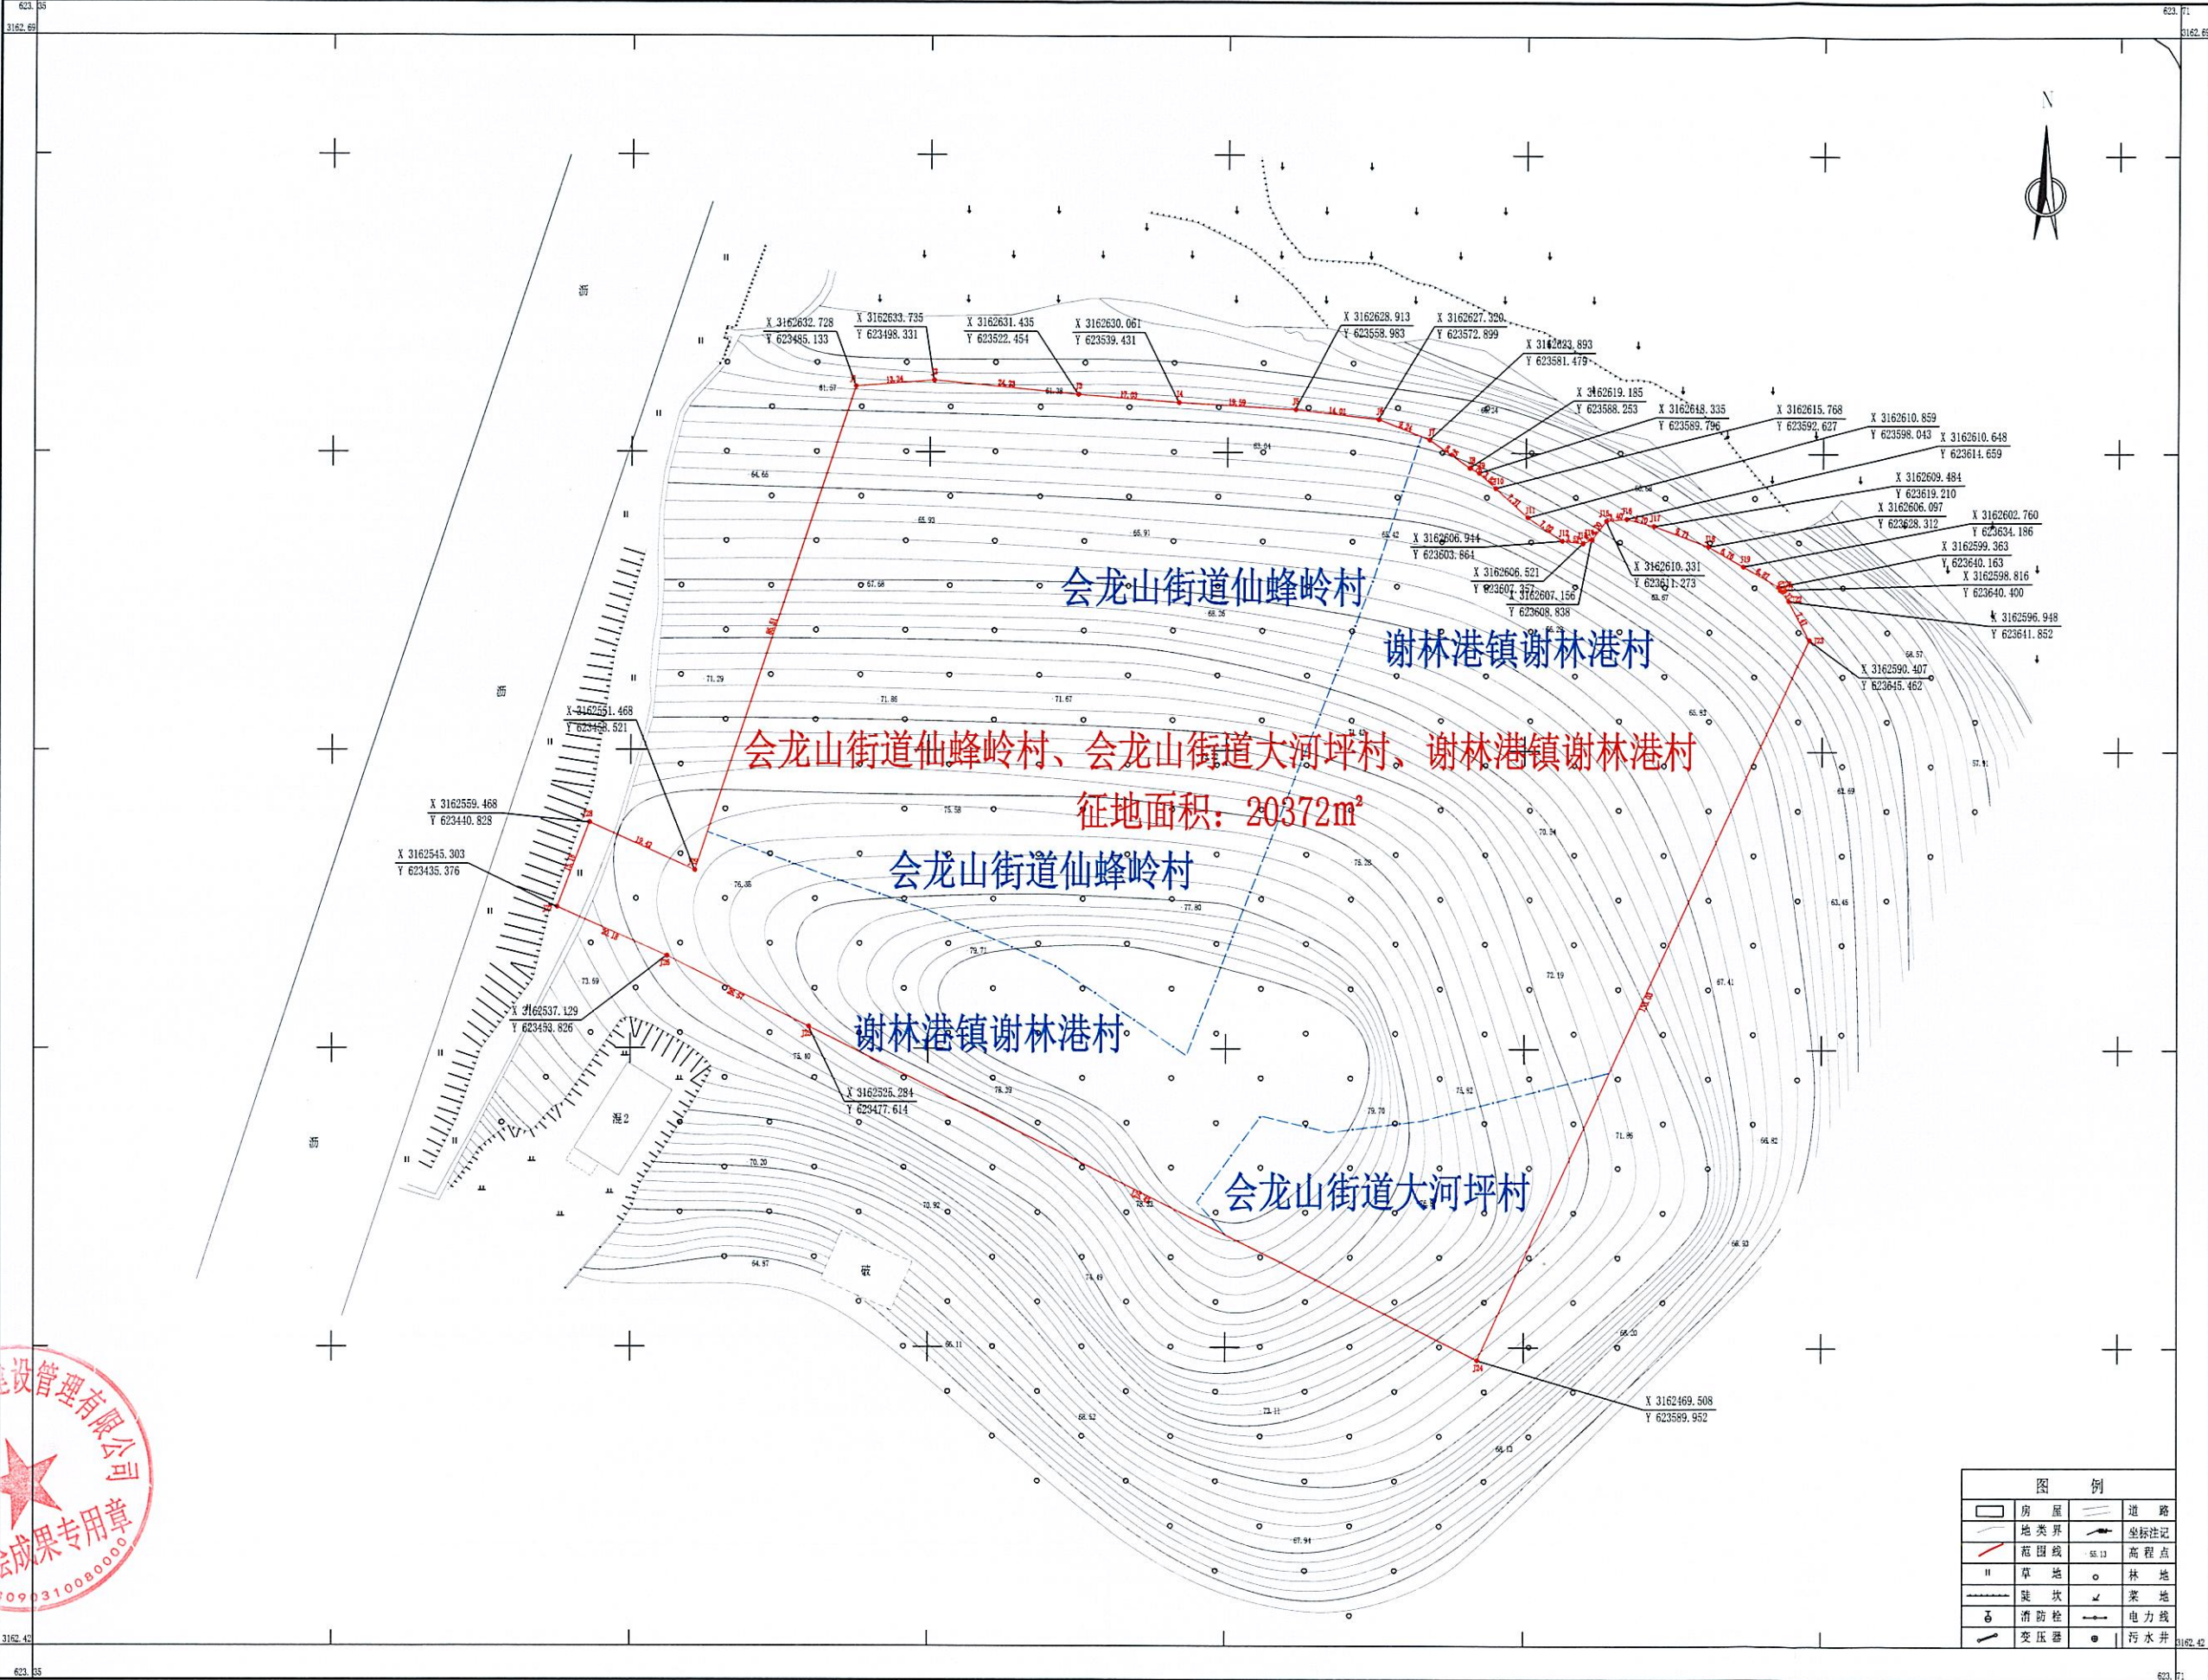

2026年06月数字化制图。
CGCS2000坐标系。
1985国家高程基准。
2017版图式。

1:500

测量员：庄志伟
绘图员：杨林
检查员：雷璐