


资水益阳至芦林潭二级航道建设工程(赫山区段)土地勘测定界图(一)

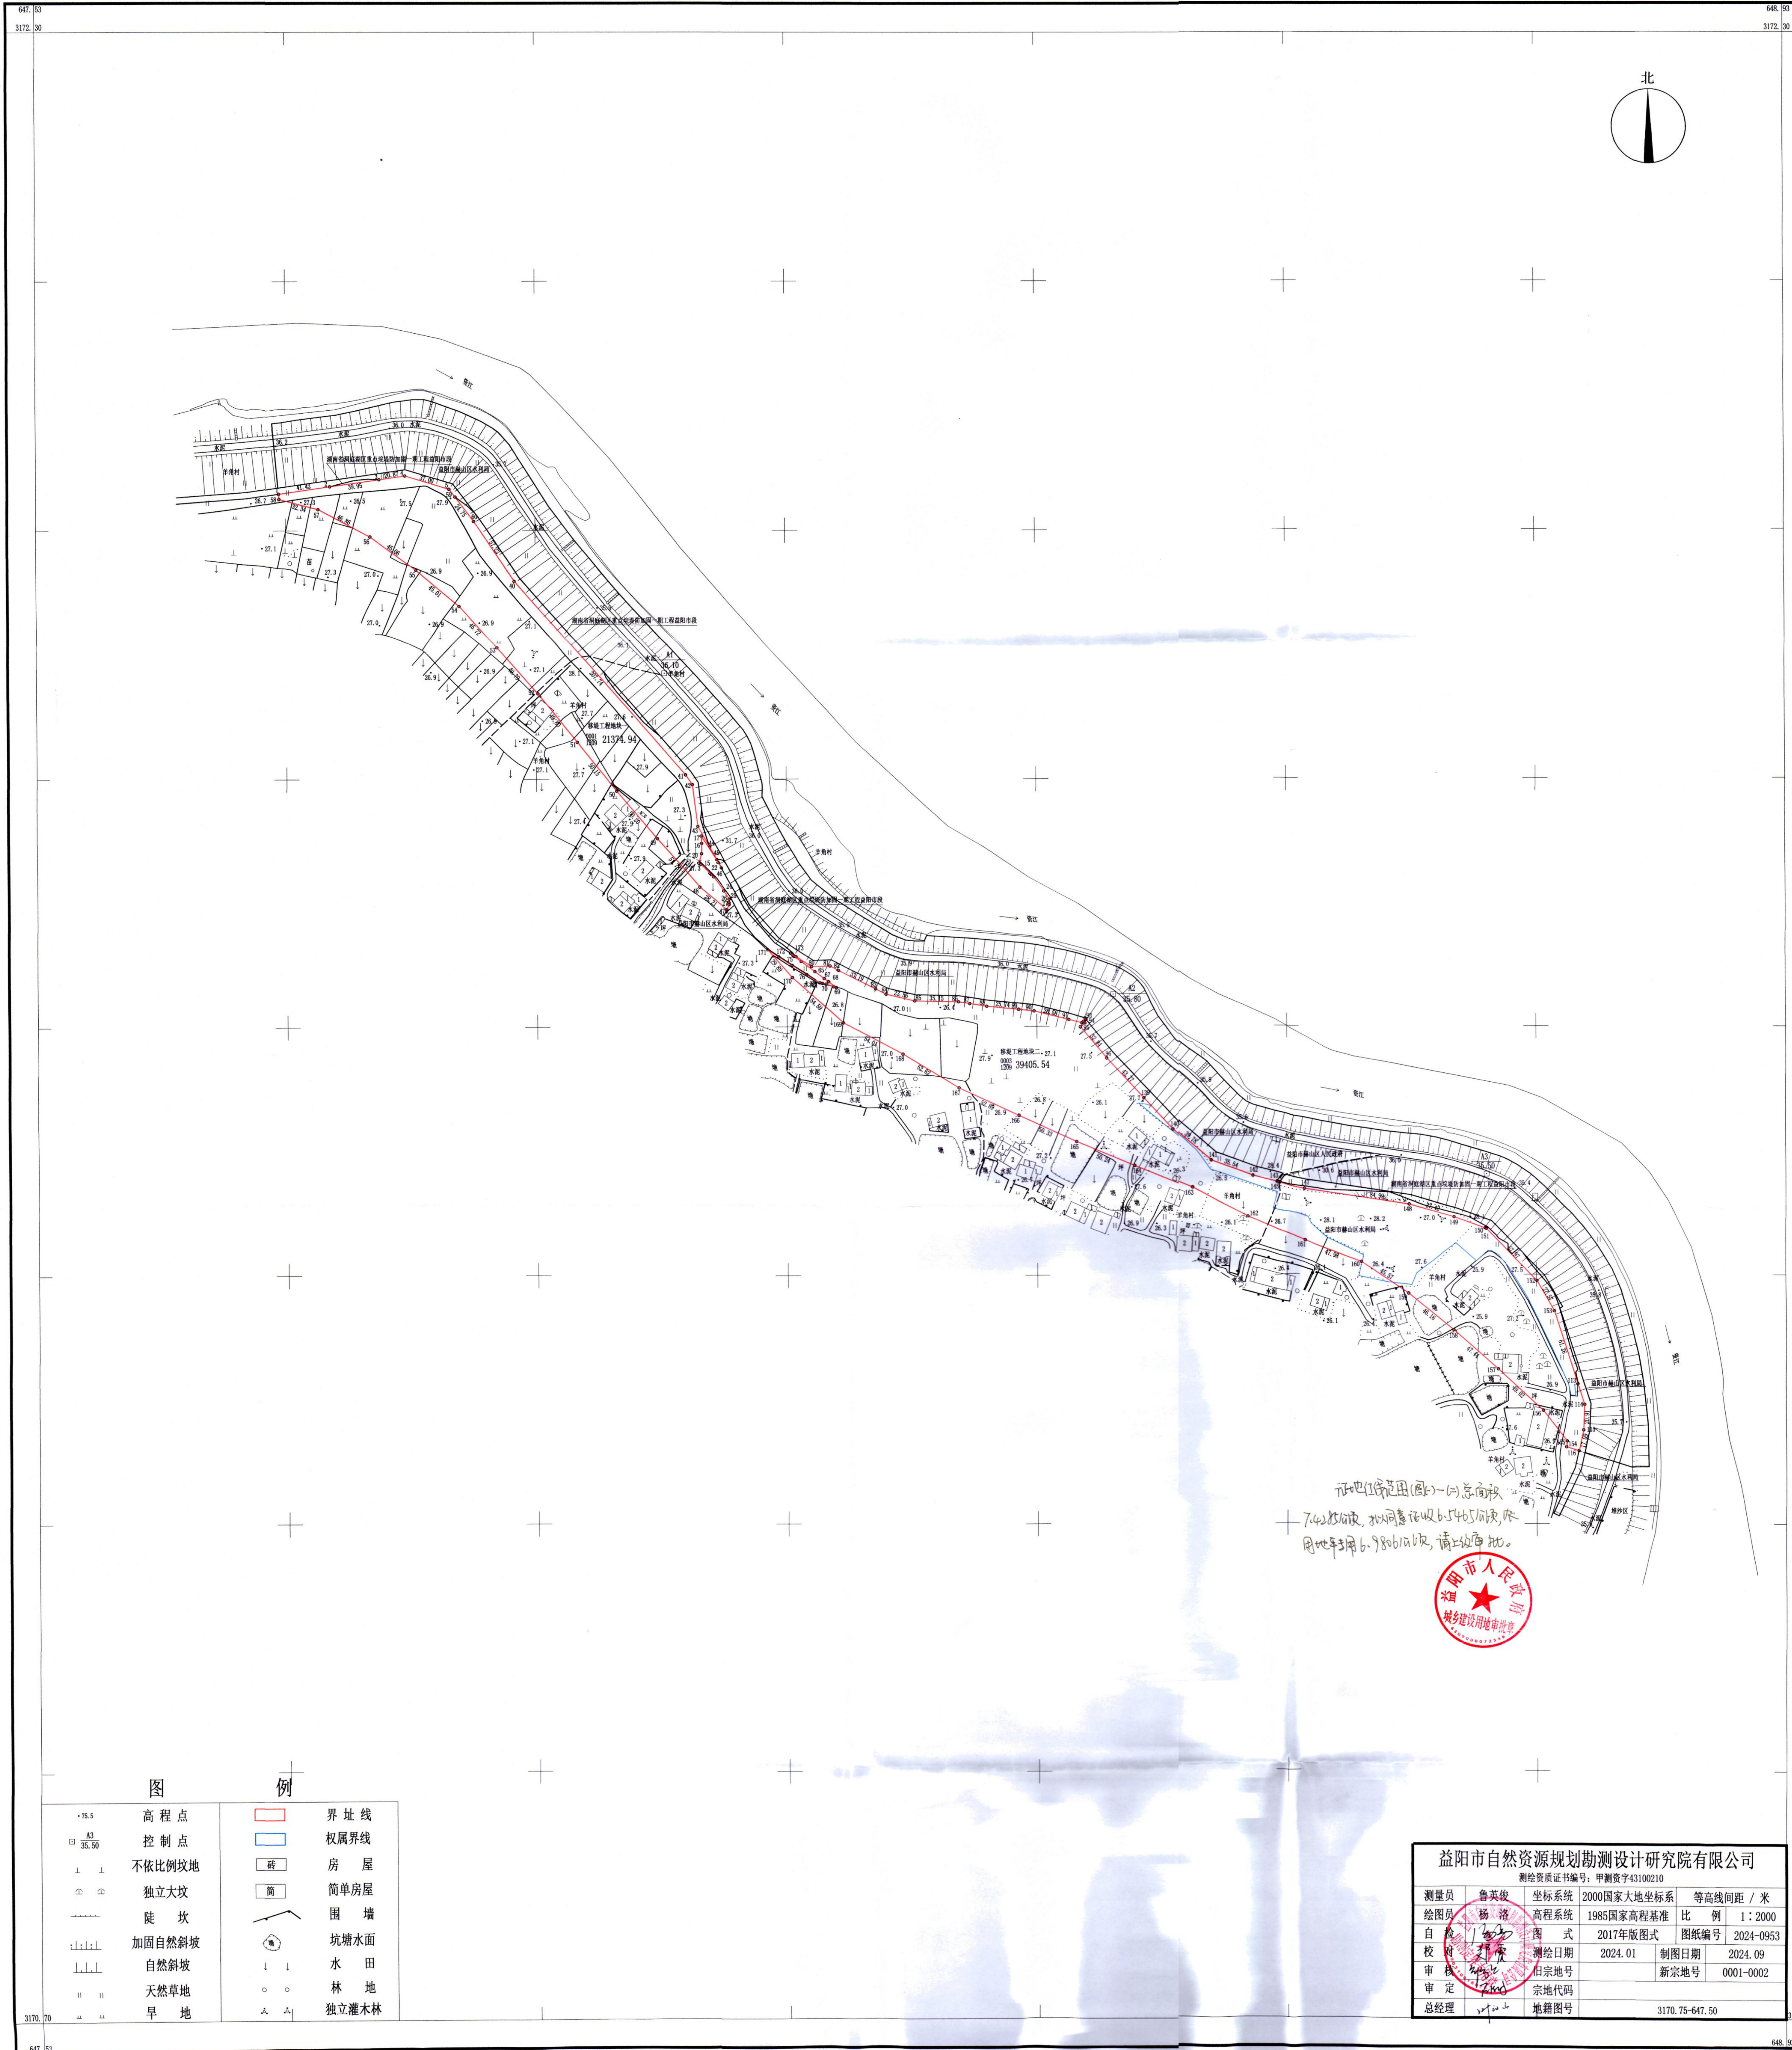

图

例

• 75.5	高程点	—	界址线
□ A3 35.50	控制点	—	权属界线
⊥ ⊥	不依比例坎地	—	房屋
⊥ ⊥	独立大坎	—	简单房屋
—	陡坎	—	围墙
—	加固自然斜坡	—	坑塘水面
—	自然斜坡	—	水田
—	天然草地	—	林地
—	旱地	—	独立灌木林



益阳市自然资源规划勘测设计研究院有限公司				
测绘资质证书编号: 甲测资字43100210				
测量员	鲁英俊	坐标系统	2000国家大地坐标系	等高线间距 / 米
绘图员	杨洛	高程系统	1985国家高程基准	比例 1:2000
自 查	1/30	图 式	2017年版图式	图纸编号 2024-0953
校 对	1/30	测绘日期	2024.01	制图日期 2024.09
审 核	1/30	旧宗地号		新宗地号 0001-0002
审 定	1/30	宗地代码		
总经理	1/30	地籍图号		3170.75-647.50

资水益阳至芦林潭二级航道建设工程(赫山区段)土地勘测定界图(二)

